

2

**КОМУНАЛЬНЕ ПІДПРИЄМСТВО
«МУКАЧІВСЬКЕ МІСЬКЕ БЮРО ТЕХНІЧНОЇ ІНВЕНТАРИЗАЦІЇ ТА
ЕКСПЕРТНОЇ ОЦІНКИ»**

м. Мукачево, вул. Пушкіна Олександра № 22, код за ЄДРПОУ 03344258,
телефон 031-31-2-31-72. e-mail mukachevobti@gmail.com
(суб'єкт господарювання)

Інвентаризаційна справа № 4369

**ТЕХНІЧНИЙ ПАСПОРТ
на громадський будинок з господарськими
(допоміжними) будівлями та спорудами**

Адміністративний будинок
(призначення)

вулиця (провулок, площа) **Богуна Івана, № 14**
місто (місто, селище) **Мукачево**
область **Закарпатська**

Замовник технічної інвентаризації або уповноважена ним особа (прізвище, ім'я та по батькові фізичної особи або найменування юридичної особи)	Розмір частки власності (на вимогу)
Управління комунальної власності та архітектури Мукачівського міськвиконкому	

Паспорт виготовлено за станом на
"05" листопада 2019 р.

Керівник суб'єкта господарювання

(підпис)

Дебель Е.І.
(П.І.П.)

Виконав:

(підпис)

Пустовіт Н.Г.

(П.І.П.,серія та номер кваліфікаційного
сертифіката, АЕ №001310.),

Перевірив:

(підпис)

Пустовіт Н.Г.

(П.І.П.,серія та номер кваліфікаційного
сертифіката, АЕ №001310.),

Примітка: Дані технічного паспорта актуальні протягом одного року з дати проведення технічної інвентаризації.

2


СХЕМА РОЗТАШУВАННЯ БУДІВЕЛЬ ТА СПОРУД

вулиця (провулок, площа) Богуна Івана № 14

місто Мукачево

район Мукачівський, область Закарпатська

Масштаб 1:500

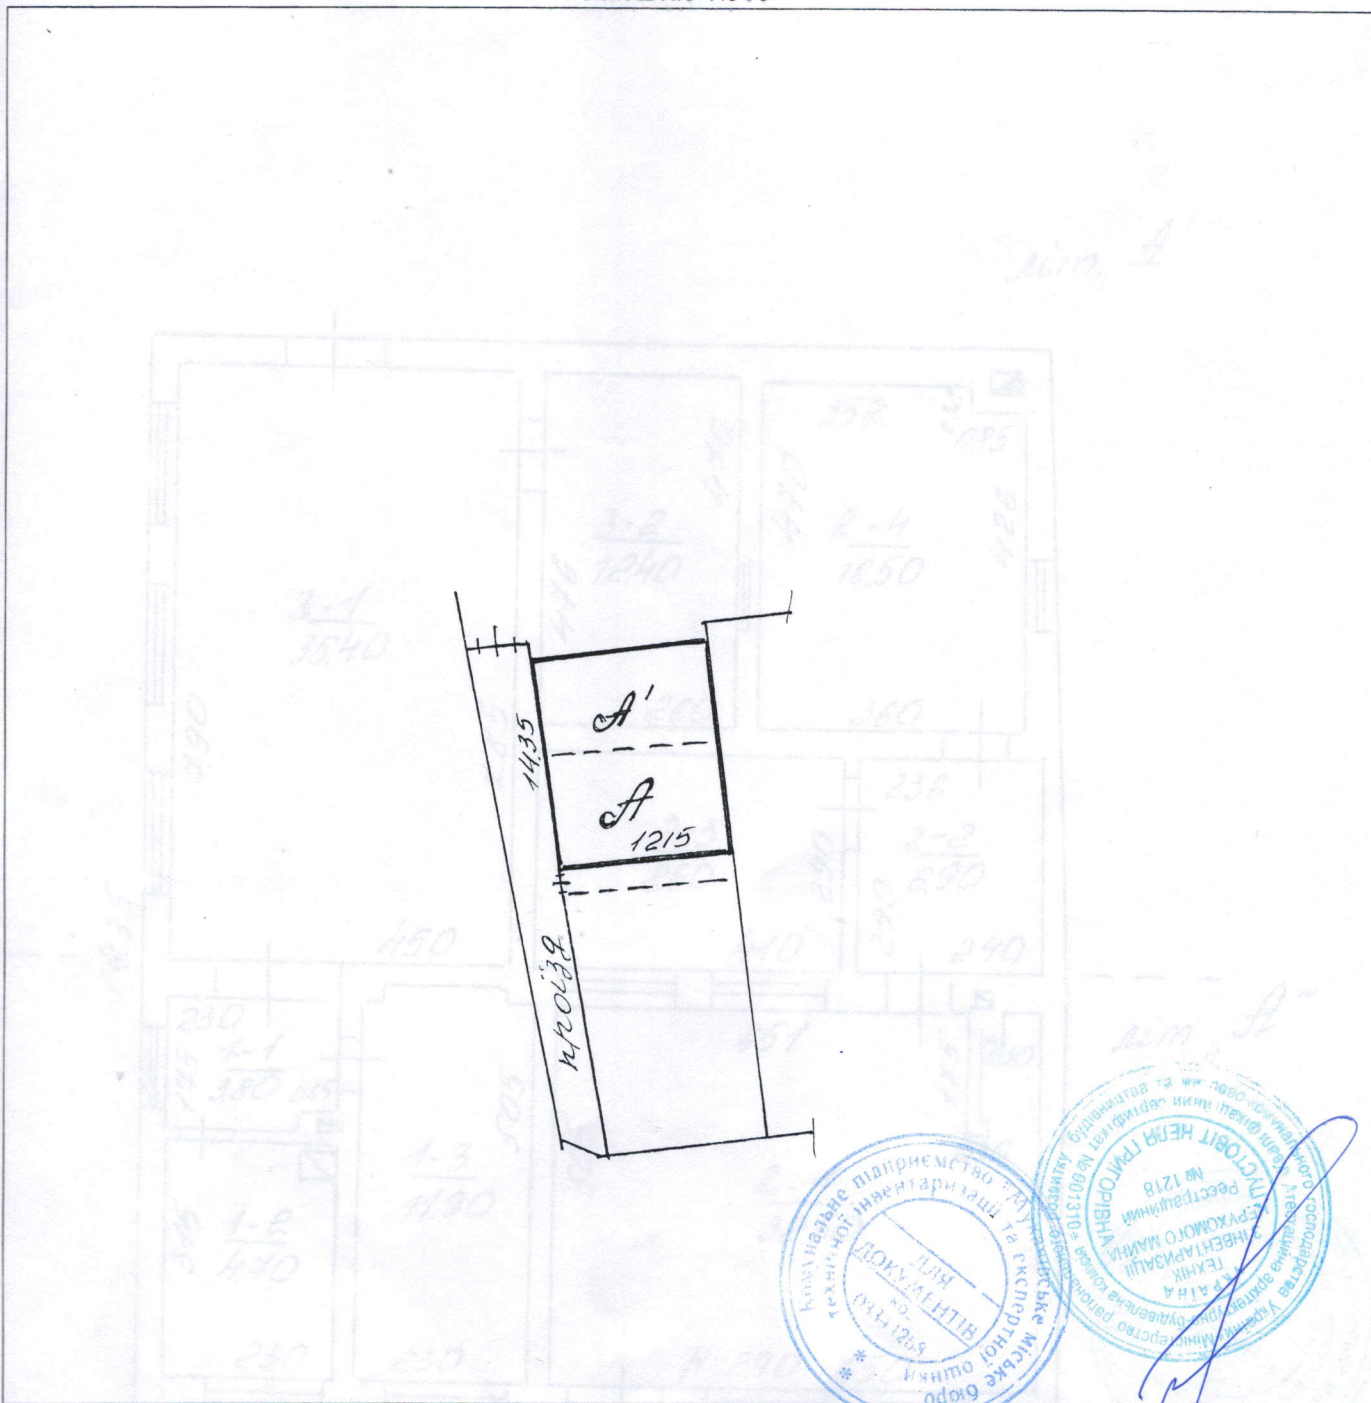


Експлікація

Літер за пла ном	Назва будинку, господарських будівель та споруд	Площа земельної ділянки, у т.ч.						
		Загальна площа (м2)	Під будинком, господарськими будівлями та спорудами			Під садом (м2)	Під двором (м2)	При мітка
			Всього (м2)	Під будин ком (м2)	Під нежитловими будівлями та спорудами (м2)			
1	2	3	4	5	6	7	8	9
А-А'	Адміністративний будинок		175	-	175			
№1-2	Споруди							

громадського будинку, літера "А-А" "
адміністративний будинок

вулиця Богуна Івана , № 14
місто Мукачеве
область Закарпатська

Масштаб 1:100

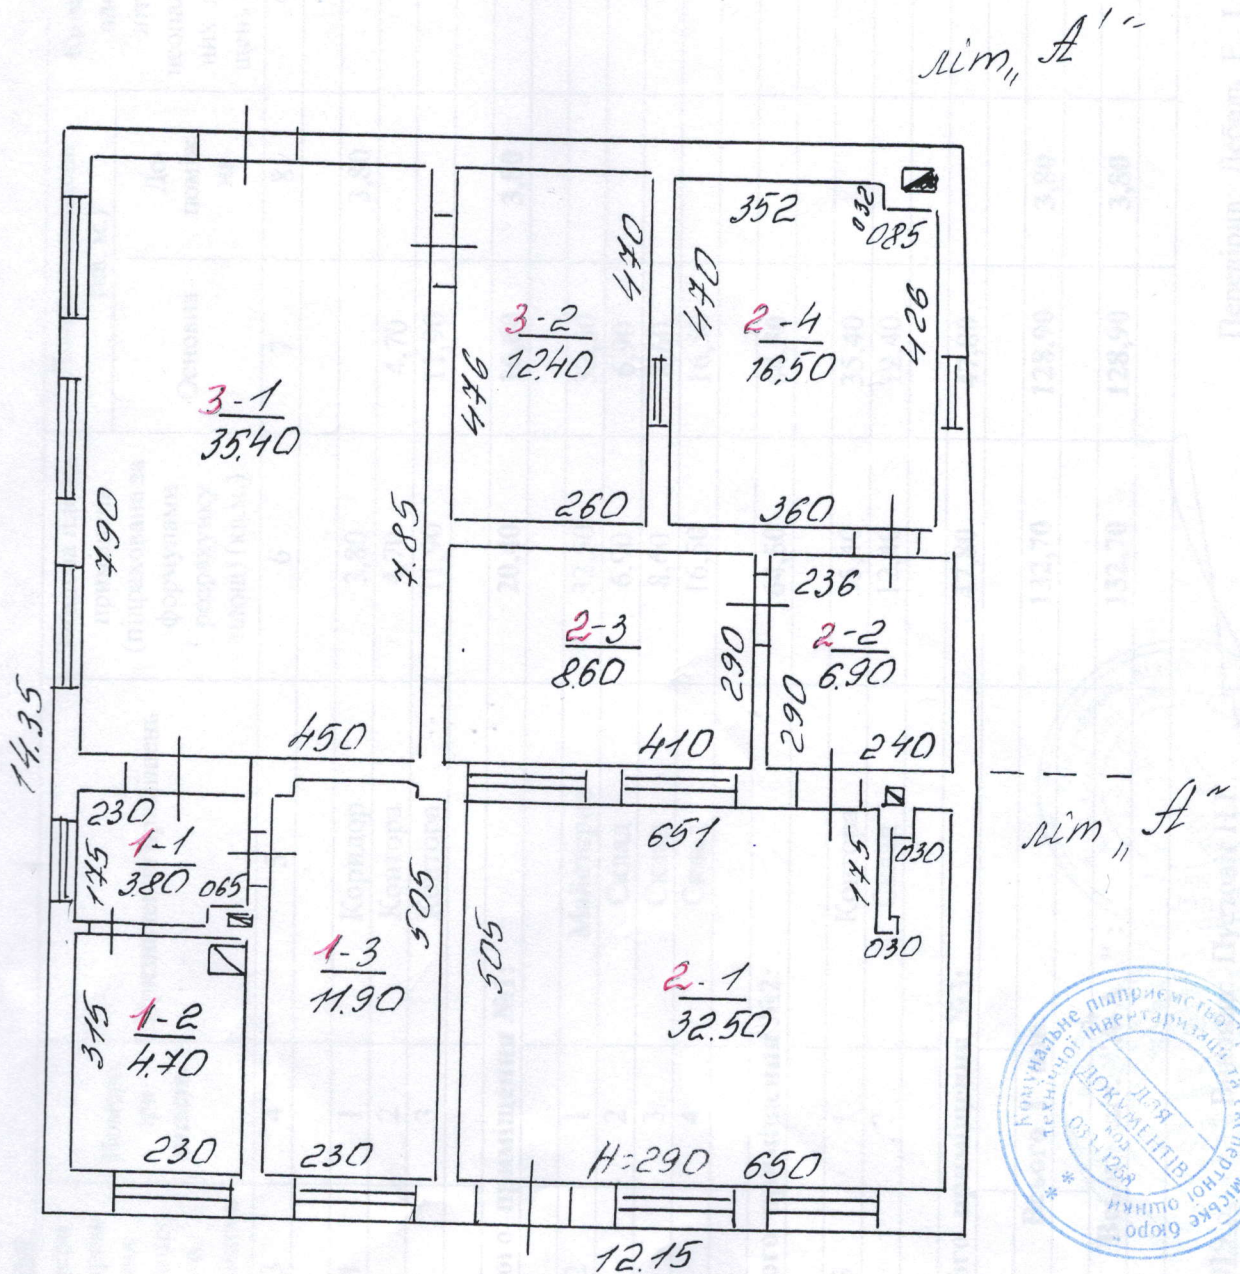

приміщення адміністративної будівлі літер «А-А'»

вулиця (провулок, площа) **Богуна Івана, № 14,**

місто **Мукачеве,**

область **Закарпатська**

Літер	Поверхи	Номери відокремлених лінійних груп приміщень	Номери приміщень	Призначення приміщень	Загальна площа приміщень (підрахована за формулами розрахунку площі) (кв.м.)	Площа приміщень (кв. м.)		Крім того, площа літніх, неопалюваних приміщень (кв.м.)	Площа приміщень загального користування (кв.м.)	Примітки:
						Основна	Додаткова			
1	2	3	4	5	6	7	8	9	10	11
A	I	1	1	Коридор	3,80					
	пов		2	Контора	4,70	4,70	3,80			
			3	Контора	11,90	11,90				
Всього приміщення №1:						16,60	3,80			
A	I	2	1	Майстерня	32,50	32,50				
A'	пов		2	Склад	6,90	6,90				
			3	Склад	8,60	8,60				
			4	Склад	16,50	16,50				
Всього приміщення №2:						64,50				
A'	I	3	1	Контора	35,40	35,40				
	пов		2	Склад	12,40	12,40				
Всього приміщення №3:						47,80				
Всього I пов:						128,90	3,80			
Всього літ. "А-А' " :						128,90	3,80			

"05" листопада 2019 р.

Виконав: Пустовіт Н.Г.

Перевірив: Дебель Е. І. .

(підпис)

(підпис)

Літер	Назва об'єкта	Рік побудови	Опис конструктивних елементів								Інженерне обладнання					Висота (м)	Площа основи (забудови) (кв.м.)	Об'єм (куб.м.)
			Фундамент	Стіни	Покрівля	Перекрыття	Підлога	Сходи	Електрика	Водопровід	Каналізація	Газопровід	Вид опалення					
1	2	3	4	5	6	7	8	9	10	11	12	13	14	15	16	17		
A-A'	Адміністративний будинок	До 1940р.	Будобетонний	Будобетонні, цегляні	Шиферна	Дерев'яне	Дошата, бетонна	.	Так	.	.	.	Пічне	3,50	174,00	609		
№1-2	Споруди		Хвіртки – металеві.															
Всього :																		

"05" листопада 2019р

Виконав:

Пустовіт Н.Г.

Перевірив: Дебель Е.І.



Handwritten signature in blue ink.

МІНІСТЕРСТВО РЕГІОНАЛЬНОГО РОЗВИТКУ, БУДІВНИЦТВА
ТА ЖИТЛОВО-КОМУНАЛЬНОГО ГОСПОДАРСТВА УКРАЇНИ
АТЕСТАЦІЙНА АРХІТЕКТУРНО-БУДІВЕЛЬНА КОМІСІЯ

Серія АЕ

№ 001310

КВАЛІФІКАЦІЙНИЙ СЕРТИФІКАТ
відповідального виконавця окремих видів робіт (послуг),
пов'язаних із створенням об'єкта архітектури
Технік з інвентаризації нерухомого майна

Виданий Пустовіт Неля Григорівна

пройшов(ла) навчання в спеціалізованій установі, яка забезпечує відповідність кваліфікаційним
вимогам у сфері діяльності, пов'язаної з виконанням окремих видів робіт (послуг), професійну
спеціалізацію, необхідну для виконання роботи, пов'язаної з створенням об'єкта архітектури

Категорія: Технік з інвентаризації нерухомого майна

Кваліфікаційний сертифікат відповідає вимогам, встановленим вимогами Атестаційно-будівельної

комісії (далі – комісія) № 18

(заснована відповідно до Закону України

від 26.01.2013 № 18


Комісія 26.01.2013 № 18-Б

Зареєстрована в реєстрі спеціалізованих установ
за № 1218

Роботи (послуги), пов'язані із створенням об'єкта архітектури, створенням і виконанням
яких визначено кваліфікаційним сертифікатом: Технічна інвентаризація

об'єктів нерухомого майна

Дата видачі: 26.01.2013 року

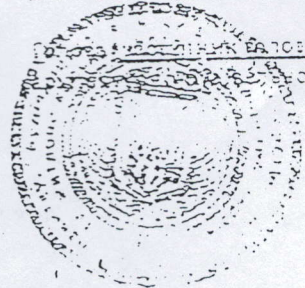

Свідчення

№ 14313921

Видано про те, що

Пустовіт Неля Григорівна

(прізвище і ім'я по батькові)

Пройшов(ла) підвищення кваліфікації за напрямом

ЕКСПЕРТ

За програмами:

Загальний модуль підвищення кваліфікації відповідальних виконавців окремих видів робіт (послуг) пов'язаних зі створенням об'єктів архітектури – експертів, виконавців технічної інвентаризації об'єктів нерухомого майна.

Програма підготовки до професійної атестації виконавців окремих видів робіт, пов'язаних із створенням об'єктів архітектури. Спеціальний модуль. Технічна інвентаризація об'єктів нерухомого майна.

Програми затверджені на засіданні Атестаційної архітектурно-будівельної комісії САМОРЕГУЛІВНОЇ ОРГАНІЗАЦІЇ У СФЕРІ АРХІТЕКТУРНОЇ ДІЯЛЬНОСТІ ВСЕУКРАЇНСЬКА ГРОМАДСЬКА ОРГАНІЗАЦІЯ АСОЦІАЦІЯ ЕКСПЕРТІВ БУДІВЕЛЬНОЇ ГАЛУЗІ» (протокол №1 від 18.08 2015 року)

08 лютого 2018 р.



С.І. Бубирьова

