

Приватне підприємство «ПІЛОН-С»

Волинська область, м. Луцьк, вул. Набережна, 4,
код за ЄДРПОУ 39404455, тел. 066-134-95-45, тел. 098-737-21-89,

e-mail: pilon_s@ukr.net

(найменування суб'єкта господарювання, місцезнаходження, код за ЄДРПОУ, контактна інформація (телефон, e-mail))

Інвентаризаційна справа № б/н

ТЕХНІЧНИЙ ПАСПОРТ

на громадський будинок з господарськими (допоміжними)
будівлями та спорудами

ЛАЗНЯ

вулиця (провулок, площка) Незалежності № 58
місто (селище, село) Любомль
район Любомльський
область Волинська

Замовник технічної інвентаризації або уповноважена ним особа (прізвище, ім'я та по
батькові фізичної особи або найменування юридичної особи)

ЛЮБОМЛЬСЬКА МІСЬКА РАДА

Паспорт виготовлено станом на
"21" серпня 2019 року

Керівник суб'єкта господарювання [підпис] Словік Р.В.
(підпис) (П.І.Б.)

Виконав [підпис] Стицюк А.А.
(підпис) (П.І.Б.)


Перевірив [підпис] Словік Р.В., сертифікат серія АЕ №003644
(підпис) (П.І.Б., серія, номер кваліфікаційного сертифіката)

СХЕМА РОЗТАШУВАННЯ БУДІВЕЛЬ ТА СПОРУД

вулиця (провулок, площ) Незалежності, № 58місто (селище, село) Любомль


район Любомльський, область Волинська

Масштаб 1:500

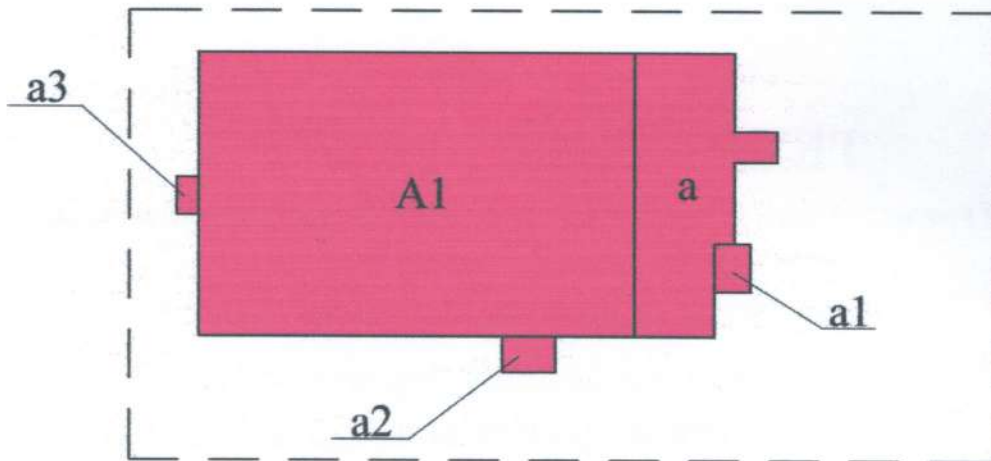

Експлікація до схеми розташування будівель та споруд

[illegible]

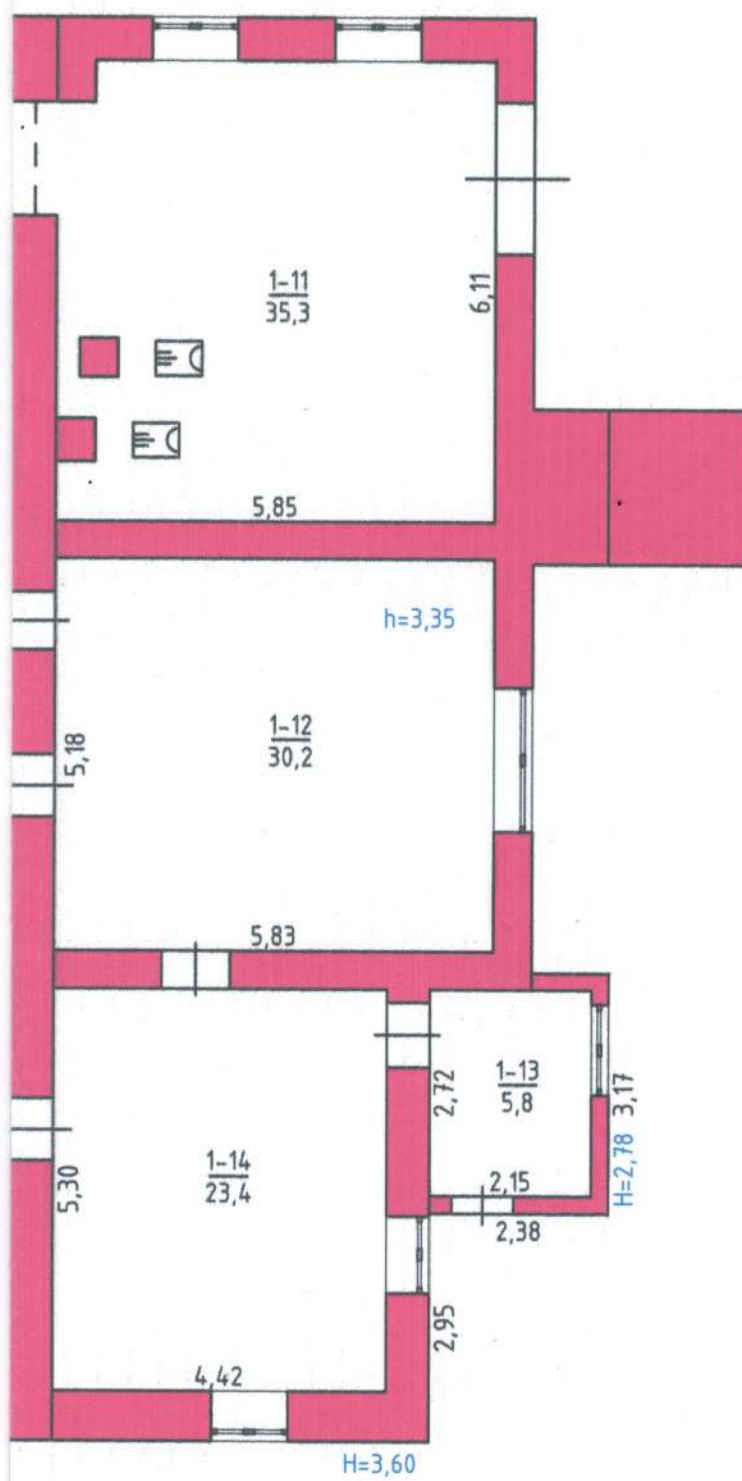



ПЛАН громадського будинку ЛАЗНЯ літера "А1"

вулиця (провулок, плянця) Незалежності, № 58
місто (селище, село) Любомль
район Любомльський, область Волинська

Масштаб 1:100

I поверх

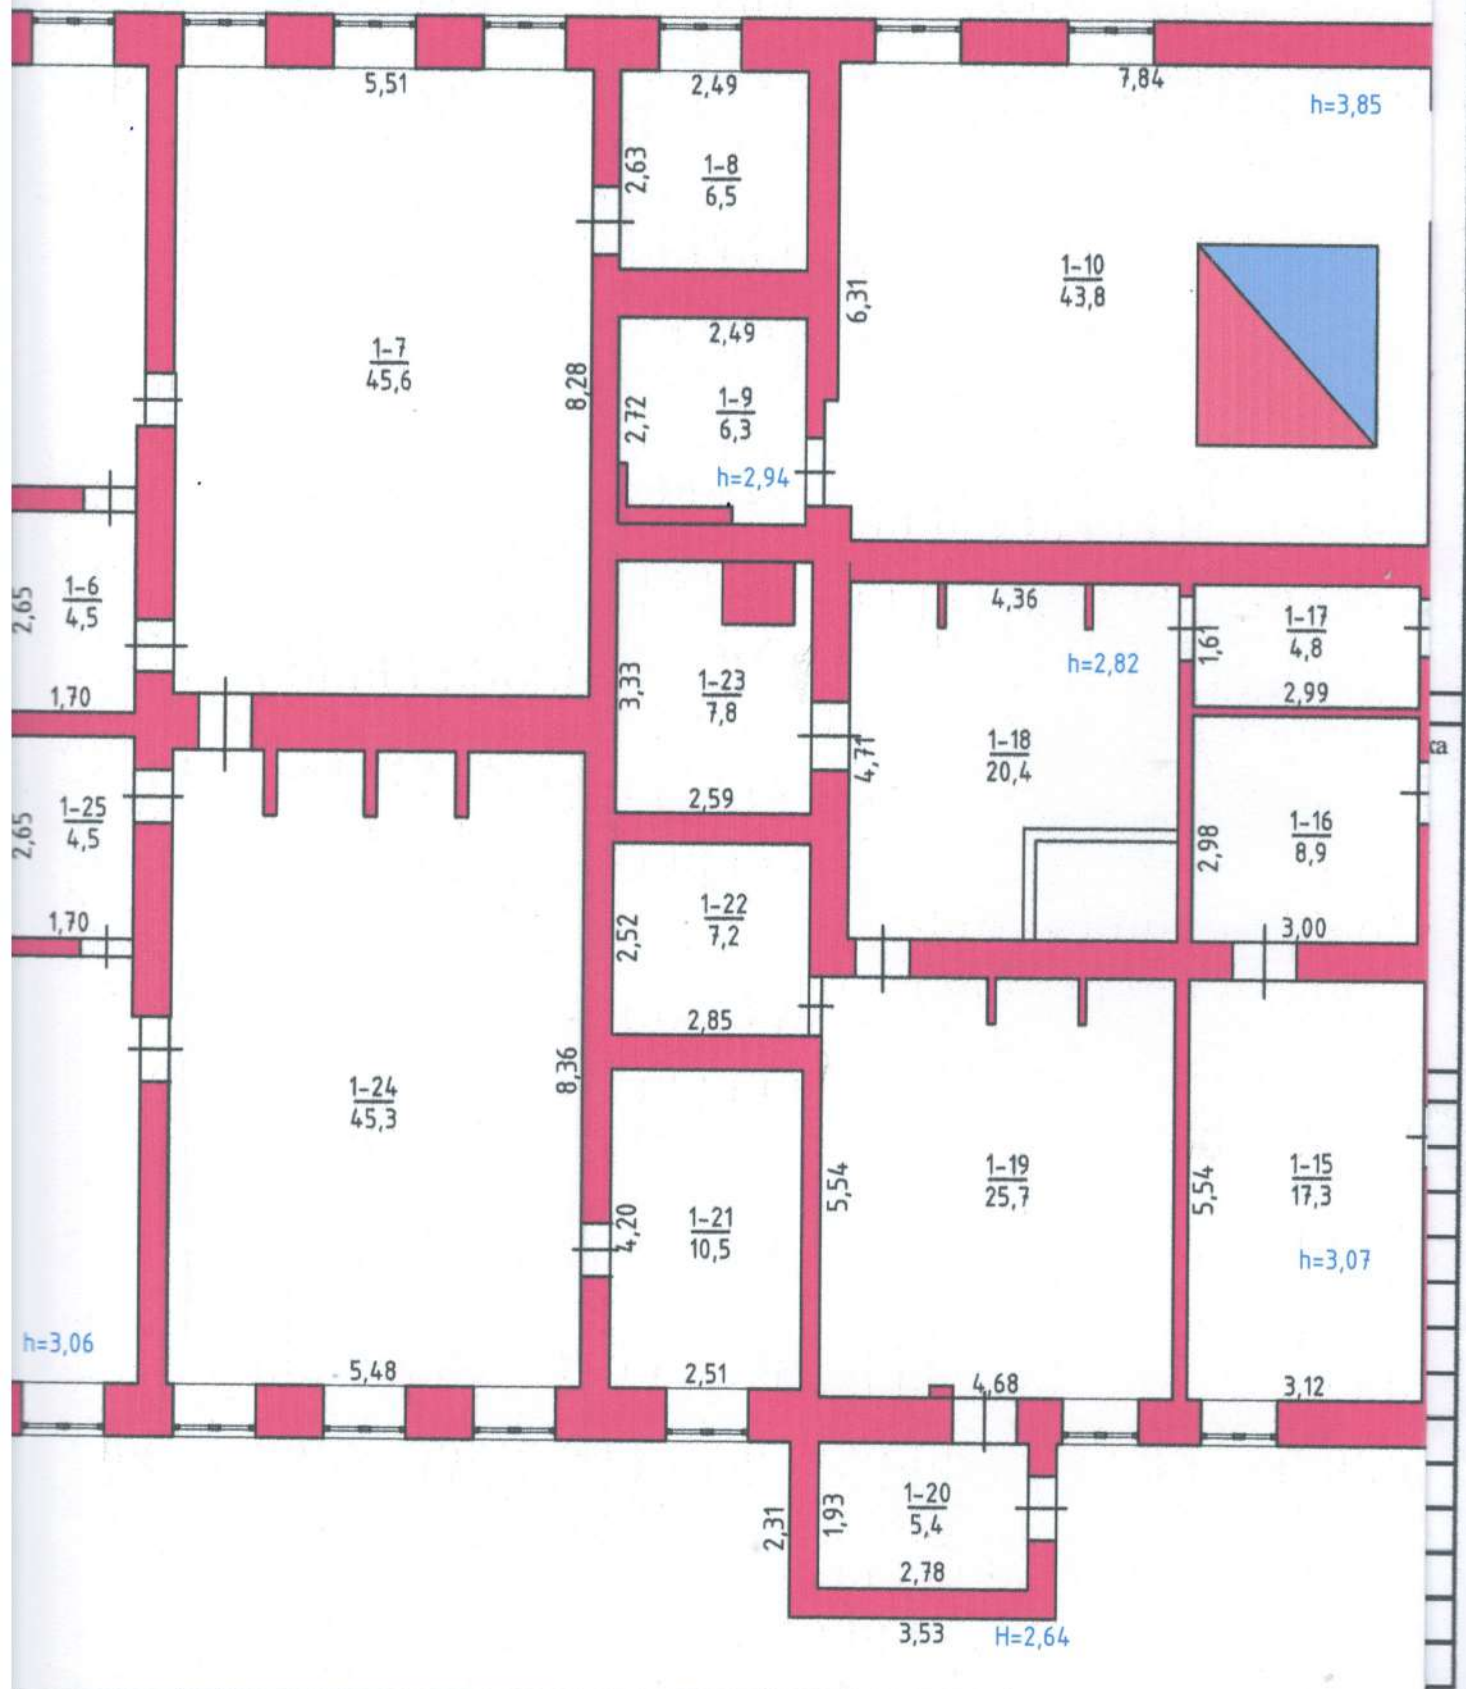

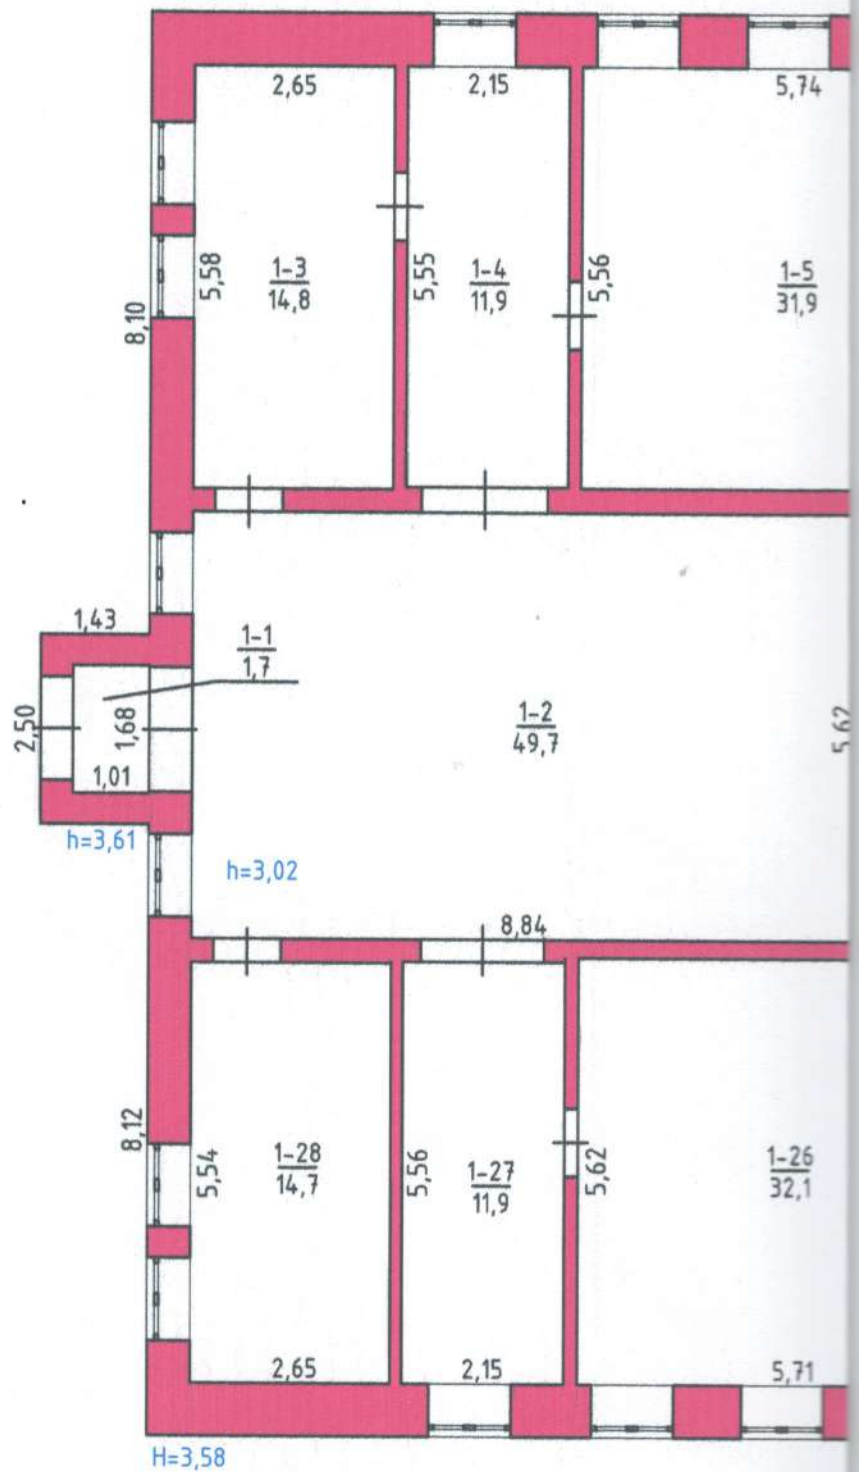

ЕКСПЛІКАЦІЯ

приміщень громадського будинку

ЛАЗНЯ літера «А1»

вулиця (привулок, нлянца) Незалежності № 58

місто (селище, село) Любомль

район Любомльський, область Волинська

Літера	Поверх	Номери відокремлених груп приміщень	Номери приміщень	Призначення приміщень	Загальна площа приміщень, підрахована за формулами розрахунку площі (кв.м.)	Площа (кв.м.)				Примітки
						Житлова (основна)	Допоміжна (підсобна)	Літніх, неопалюваних приміщень	Площа приміщень загального користування	
1	2	3	4	5	6	7	8	9	10	11
а3	I		1-1	Тамбур	1,7		1,7			
A1			1-2	Зал очікування	49,7	49,7				
			1-3	Кімната відпочинку	14,8	14,8				
			1-4	Роздягальня	11,9	11,9				
			1-5	Кімната відпочинку	31,9	31,9				
			1-6	Тамбур	4,5		4,5			
			1-7	Парильня	45,6	45,6				
			1-8	Парильна	6,5	6,5				
			1-9	Паливна	6,3		6,3			
			1-10	Паливна	43,8		43,8			
a			1-11	Паливна	35,3		35,3			
			1-12	Кімната відпочинку	30,2	30,2				
a1			1-13	Тамбур	5,8		5,8			
a			1-14	Кімната відпочинку	23,4	23,4				
A1			1-15	Роздягальня	17,3	17,3				
			1-16	Роздягальня	8,9	8,9				
			1-17	Коридор	4,8		4,8			
			1-18	Душова	20,4	20,4				
			1-19	Парильна	25,7	25,7				
a2			1-20	Тамбур	5,4		5,4			
A1			1-21	Парильна	10,5	10,5				
			1-22	Підсобне приміщення	7,2		7,2			
			1-23	Парильна	7,8	7,8				
			1-24	Парильня	45,3	45,3				
			1-25	Тамбур	4,5		4,5			
			1-26	Кімната відпочинку	32,1	32,1				
			1-27	Роздягальня	11,9	11,9				
			1-28	Кімната відпочинку	14,7	14,7				
				Всього по лазні:	527,9	408,6	119,3			

Характеристика громадського будинку з господарськими (допоміжними) будівлями та спорудами

Літера	Назва будівель та споруд	Опис основних конструктивних елементів								Інженерне обладнання							Площа основи (забудови) (кв.м)	Об'єм (куб.м)
		Рік спорудження/реконструкції	фундамент	стіни	покрівля	перекриття	підлога	сходи	електрика	водопровід	каналізація	газовий	ліфт	сміттєпровід	вид опалення			
1	2	3	4	5	6	7	8	9	10	11	12	13	14	15	16	17	18	19
A1	Лазня	-	Бетон	Керамічна цегла	А/ц листи	Дерево, 3/б плити	Керамічна плитка, бетон	-	Так	Так	Так	Ні	Ні	Ні	Так	3,58	542,8	1943,2
a	Прибудова	-	Бетон	Керамічна цегла	А/ц листи	Дерево, 3/б плити	Керамічна плитка, бетон	-	Так	Так	Так	Ні	Ні	Ні	Так	3,60	122,3	440,3
a1	Тамбур	-	Бетон	Керамічна цегла	А/ц листи	Дерево	Керамічна плитка	-	Так	Ні	Ні	Ні	Ні	Ні	Ні	3,20	7,3	23,4
a2	Тамбур	-	Бетон	Керамічна цегла	А/ц листи	Дерево	Керамічна плитка	-	Так	Ні	Ні	Ні	Ні	Ні	Ні	3,11	8,2	25,5
a3	Тамбур	-	Бетон	Керамічна цегла	А/ц листи	Монол. 3/б	Керамічна плитка	-	Так	Ні	Ні	Ні	Ні	Ні	Ні	3,61	3,6	13,0

21.08.2019 р.