

ПЛАН
ПОВЕРХІВ ГРОМАДСЬКОГО БУДИНКУ літер "А-3"

будинок побуту


(призначення)

№ 86а , вулиця Фрунзе

місто Полтава

Масштаб 1:100

.1-ий поверх

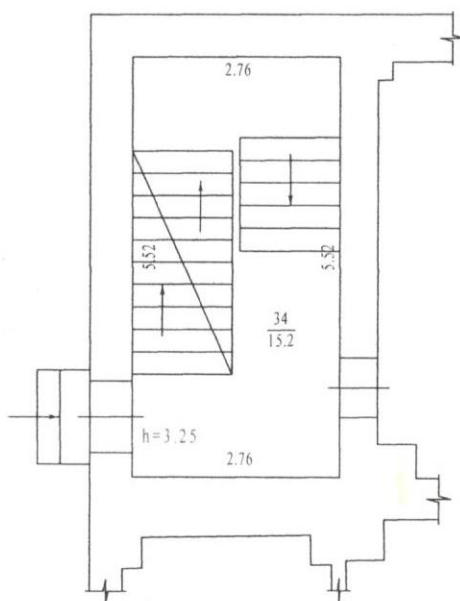

Ресстрацію поточних змін

Проведено "21" березня 2016р.

Виконавець *Оксенко І.Є.* (Оксененко І.Є.)

Перевірено *Беляєва Н.В.* (Беляєва Н.В.)

Виконавець		Лобач
Перевірено		Злобінець
"21" квітня 1970 р.		

ПЛАН
ПОВЕРХІВ ГРОМАДСЬКОГО БУДИНКУ літер "А-3"


будинок побуту
(призначення)

№ 86а , вулиця Фрунзе

місто Полтава

Масштаб 1:100

2-ий поверх

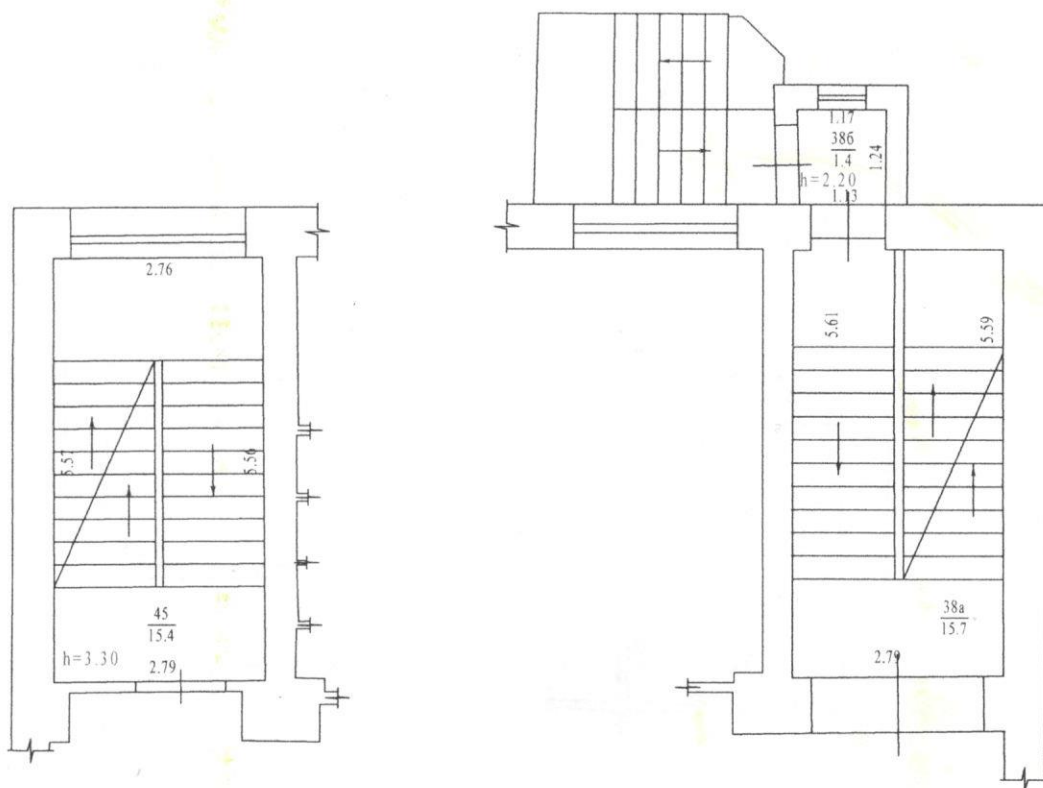

Ресстрацію поточних змін

Проведено "21" березня 2016р.

Виконавець *Оксенко* (Оксененко І.Є.)

Перевірено *Беляєва* (Беляєва Н.В.)

Виконавець	Лобач
Перевірено	Злобінець
"21" квітня 1970 р.	

ПЛАН
ПОВЕРХІВ ГРОМАДСЬКОГО БУДИНКУ літер "А-3"


БУДИНОК ПОБУТУ
(призначення)

№ 86а, вулиця Фрунзе

місто Полтава

Масштаб 1:100

3-ій поверх

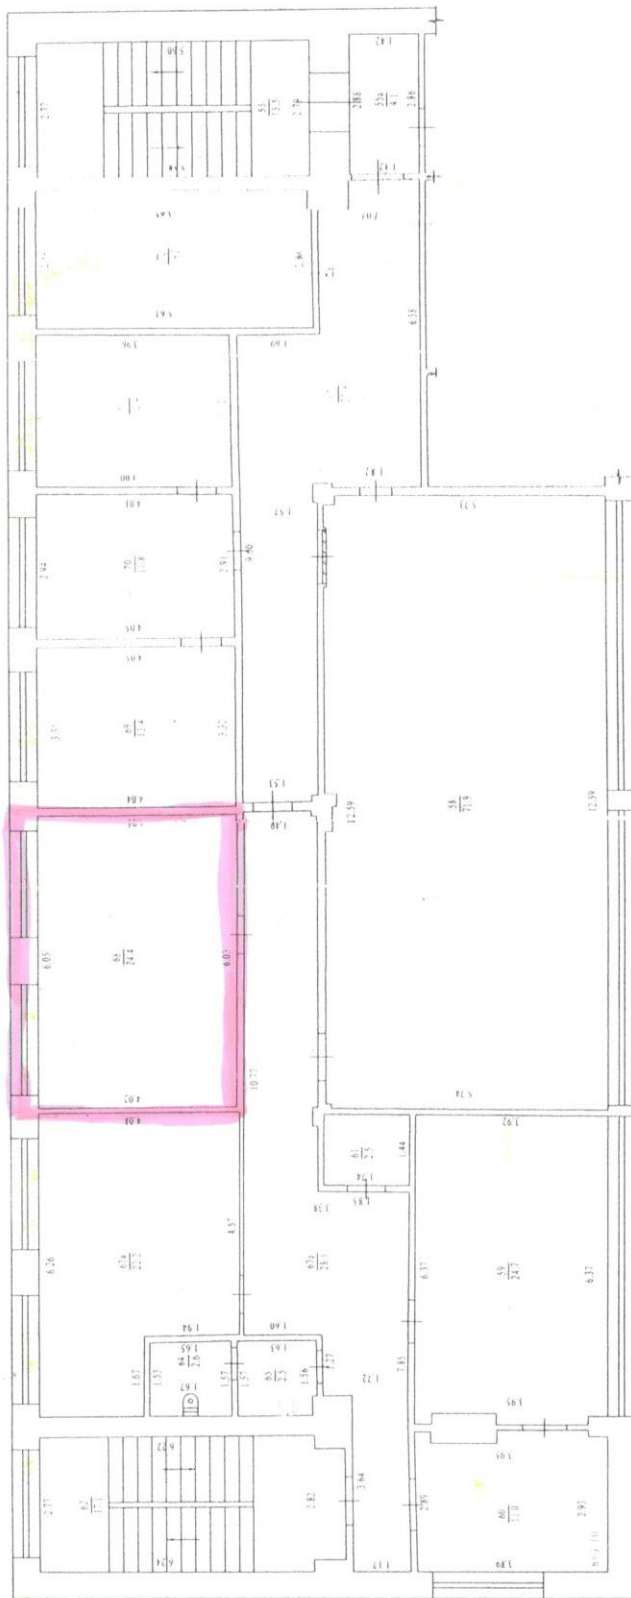

Регистрацію поточних змін
Проведено "21" березня 2010р.
Виконавці *С.В. Оксенко І.С.*
Перевірено *С.В. Бєліва Н.В.*
Виконавці *Лобач*
Перевірено *Худієв*
"21" квітня 1970 р.