


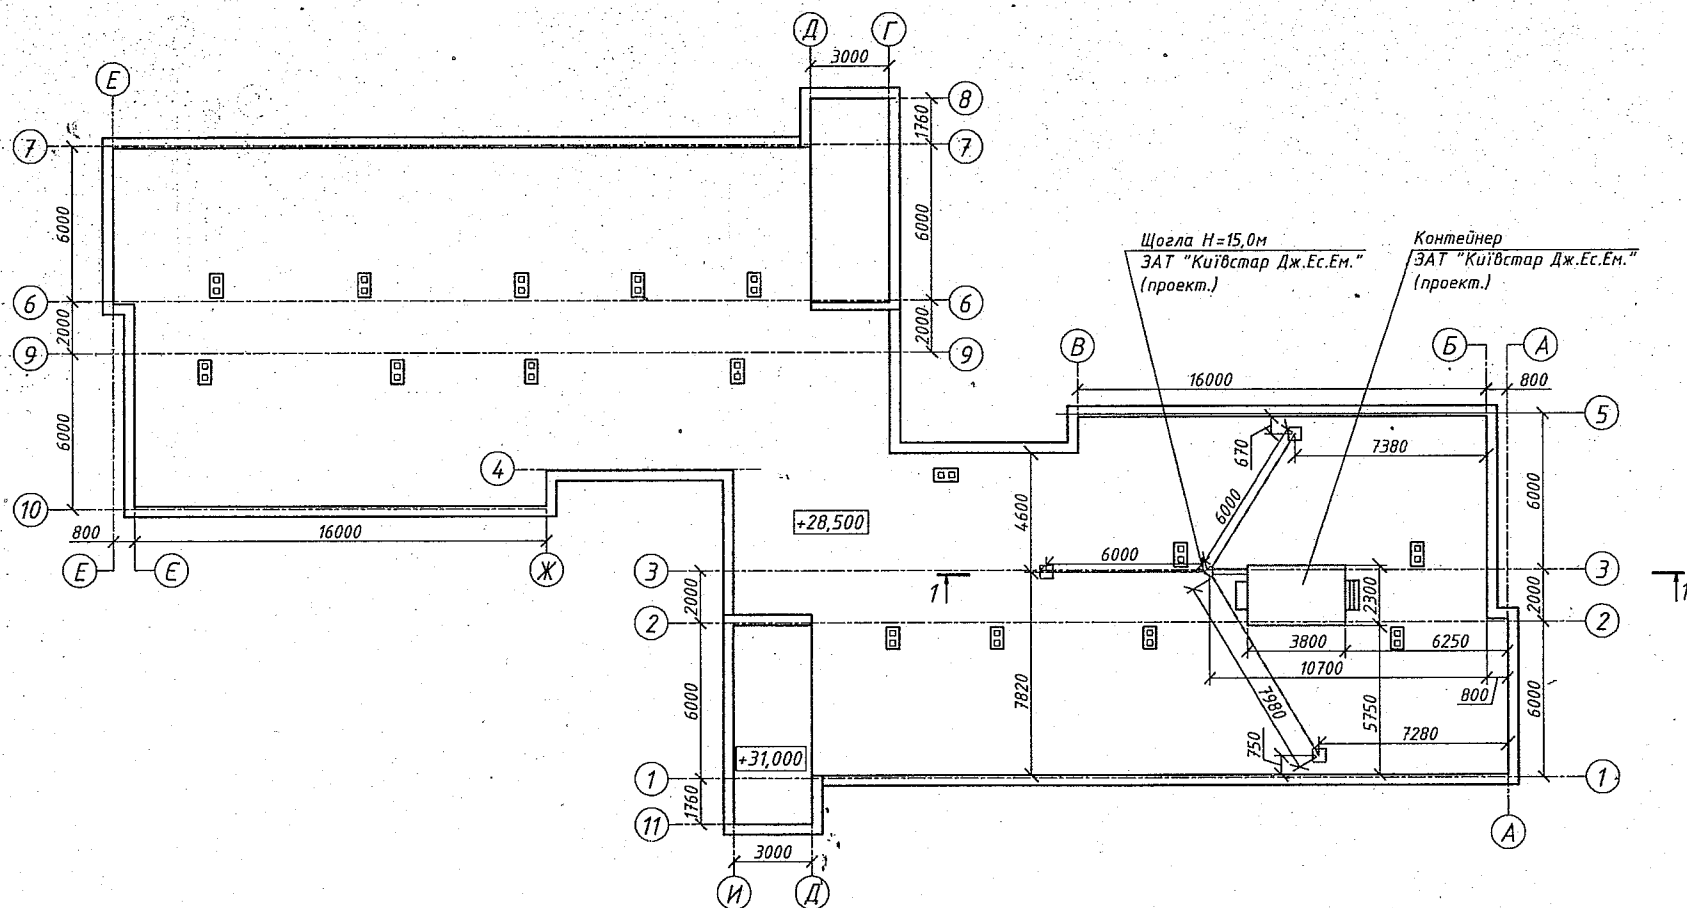

Примітки:

1. Розріз 1-1 див. аркуш АБ-2.

						ROV792.11 АБ			
						Влаштування базової станції стільникового зв'язку стандарту DCS мережі ЗАТ "Київстар Дж.Ес.Ем."			
Зм.	Кільк.	Арк.	№ док	Підпис	Дата	ROV792 за адресою: м. Рівне, вул. Олега Дундича, 3а.	Стадія	Аркуш	Аркуші
Гол.інж.							РП	1	2
Гол.спец.									
Н. контр.									
Розробив	Коробчук Р.В.				10.02.11	План даху. Розміщення контейнера	ПП "Ітел-Сервіс"		
Перевірив									