Сакура

Додаток 6.2 до інструкції про порядок проведення технічної інвентаризації об'єктів нерухомого майна

ПЛАН ПОВЕРХІВ ГРОМАДСЬКОГО БУДИНКУ

літ. В-2 - корпус шестирічок КЗО НВО №136


(призначення)

№ *10* вулиця (провулок, площа) *Космонавтів*

місто (селище, село) *Дніпро*

Масштаб 1:200

II поверх

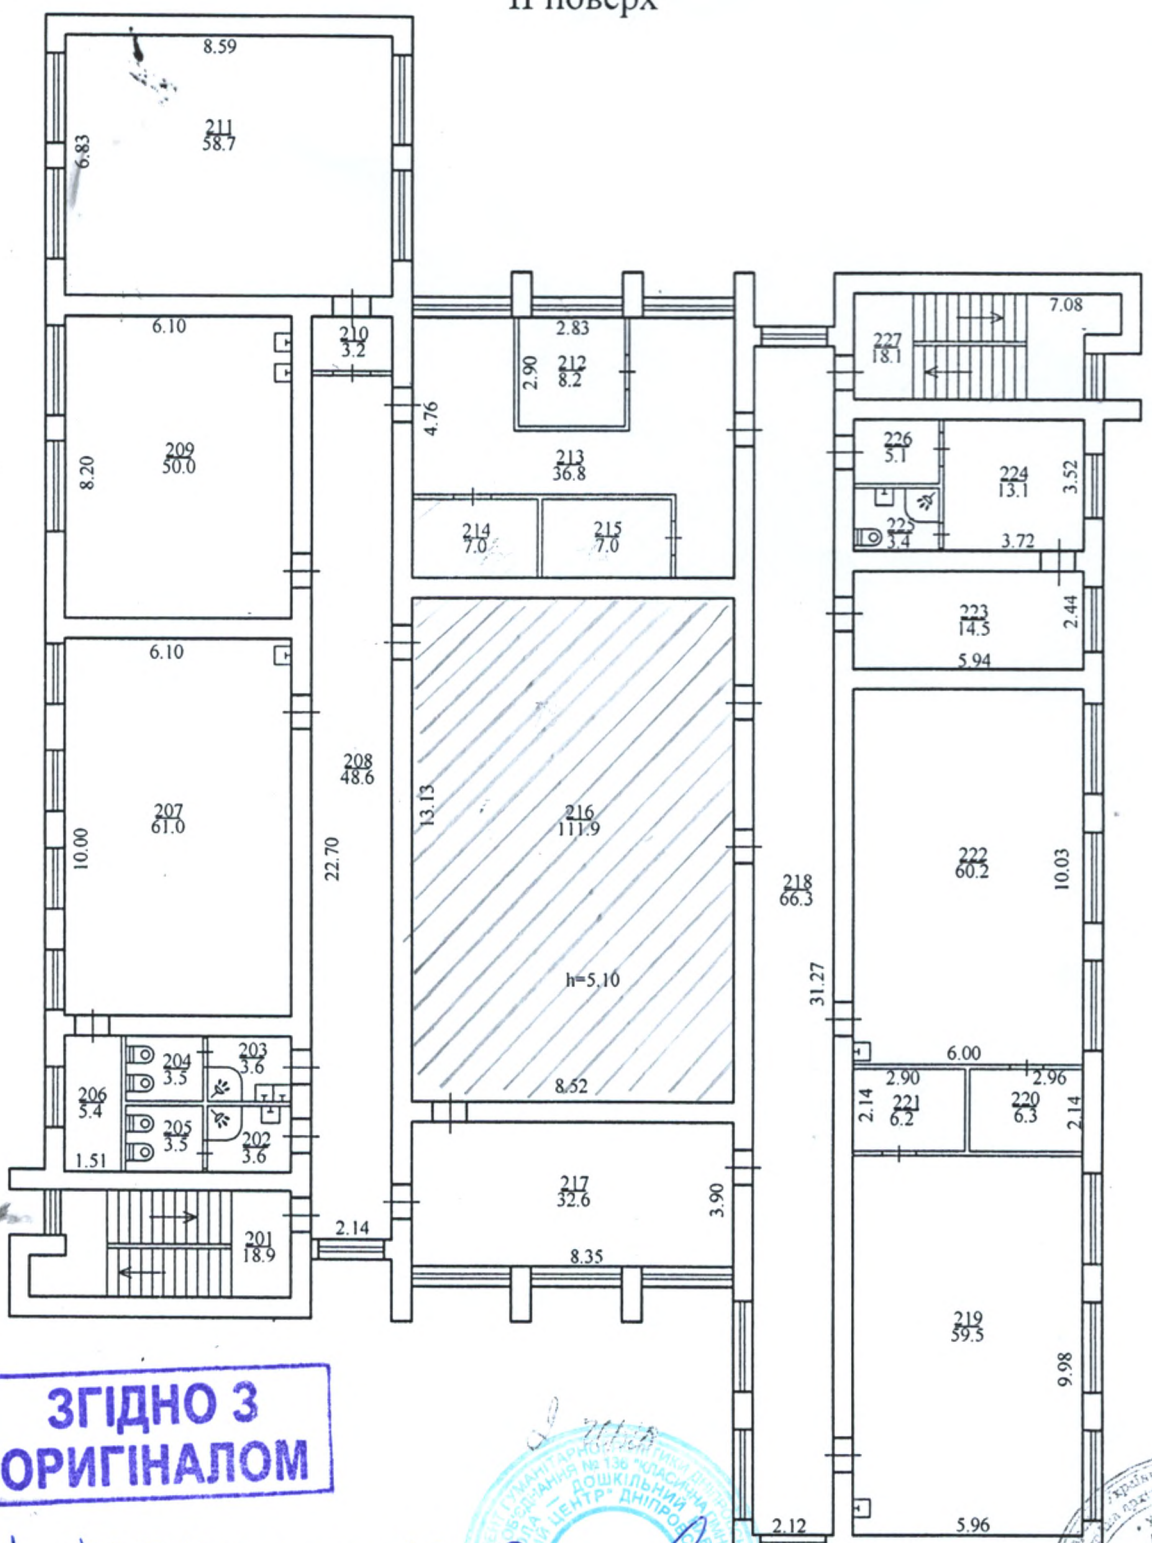

ЗГІДНО З ОРИГІНАЛОМ

Директор ДЗО "НВО №136" Дніпр

І.К. 24436

Ж.В. Свєзова

Інженер з інвентаризації нерухомого майна
Реєстраційний № 1495