

6/16

--

на об'єкт нерухомого майна

вулиця Островського
буд. № 64 квартира № 1

Комунальне підприємство
«Волинське обласне бюро технічної інвентаризації»

Область Волинська

Район -

Інвентаризаційна
справа №

Реєстровий №

ТЕХНІЧНИЙ ПАСПОРТ

На

приміщення чотириповерхової будівлі
котельні Південно-Східного району
(призначення)

№ 64, вулиця (провулок, площа, преспект) Островського
місто (селище, село) Нововолинськ

Замовник технічної інвентаризації або уповноважена ним особа
(прізвище, ім'я та по батькові фізичної особи або найменування
юридичної особи)

Місце проживання, серія і номер паспорта фізичної
особи або місцезнаходження, код за ЄДРПОУ
юридичної особи)

Територіальна громада міста Нововолинська

в особі Нововолинської міської ради



сертифікат серія АЕ №002532 від 17.07.2013 року.



Начальника БТІ

/О.В.Дмитрук/

(підпис, прізвище)

М.П.

05 2016 р.


/І.І.Шатохіна/

(підпис, прізвище)

/В.Є.Сливчук/

(підпис, прізвище)

СХЕМАТИЧНИЙ ПЛАН ЗЕМЕЛЬНОЇ ДІЛЯНКИ ГРОМАДСЬКОГО БУДИНКУ

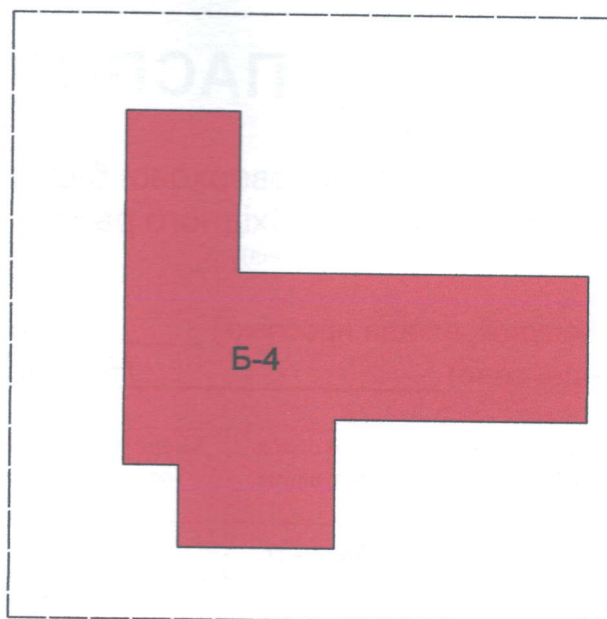

Експлікація

Літер за планом	Назва будинку, господарських будівель та споруд	Площа земельної ділянки, у т. ч.					
		Загальна площа	Під будинком, господарськими будівлями та спорудами			Під зеленими насадженнями	Під дорожнім (твердим) покриттям
			усього	під будинком	під господарськими будівлями та спорудами		
1	2	3	4	5	6	7	8
Б-4	Приміщення чотириповерхової будівлі котельні Південно-Східного району						

ПОВЕР


На будинок № 64 по вул. (_____)

Місто (село) Нововолинськ Райо

Літер

Б-4

Інвентаризаційний
номер

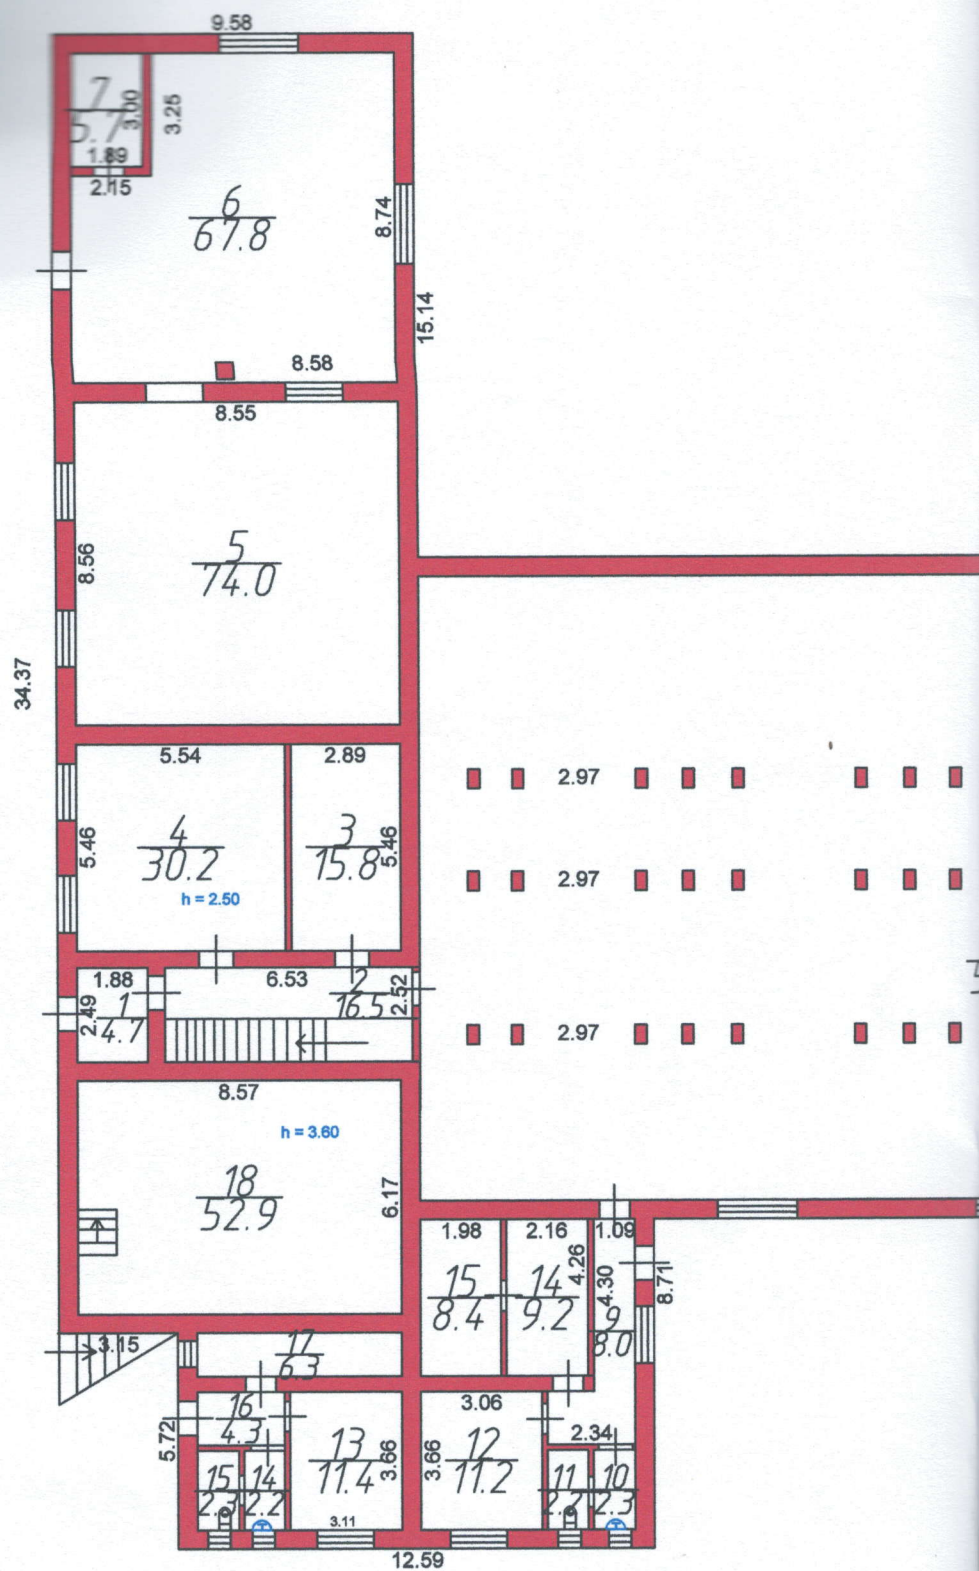


Масштаб

ВІЙ ПЛАН

Островського

Піверх 1

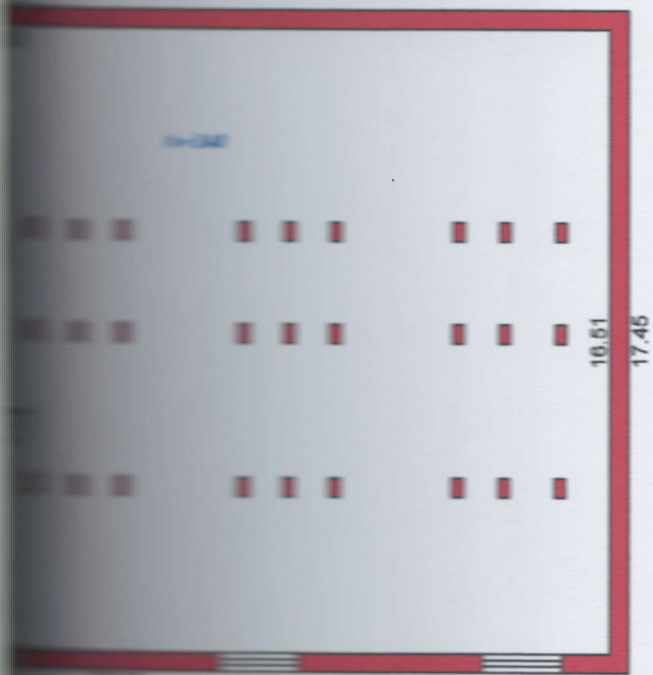

Комунальне підприємство "Волинське обласне бюро технічної інвентаризації"		
Начальник БТІ		Дмитрук
Склав		Шатохіна
Перевірів		Сливчук
Креслив		Шатохіна
Дата складання	16.05.2016	

П О В Е Р Х


На будинок № 64 по вул. (_____)

Місто (село) Нововолинськ Район _____

Літер _____

Б-4

Інвентаризаційний
номер _____

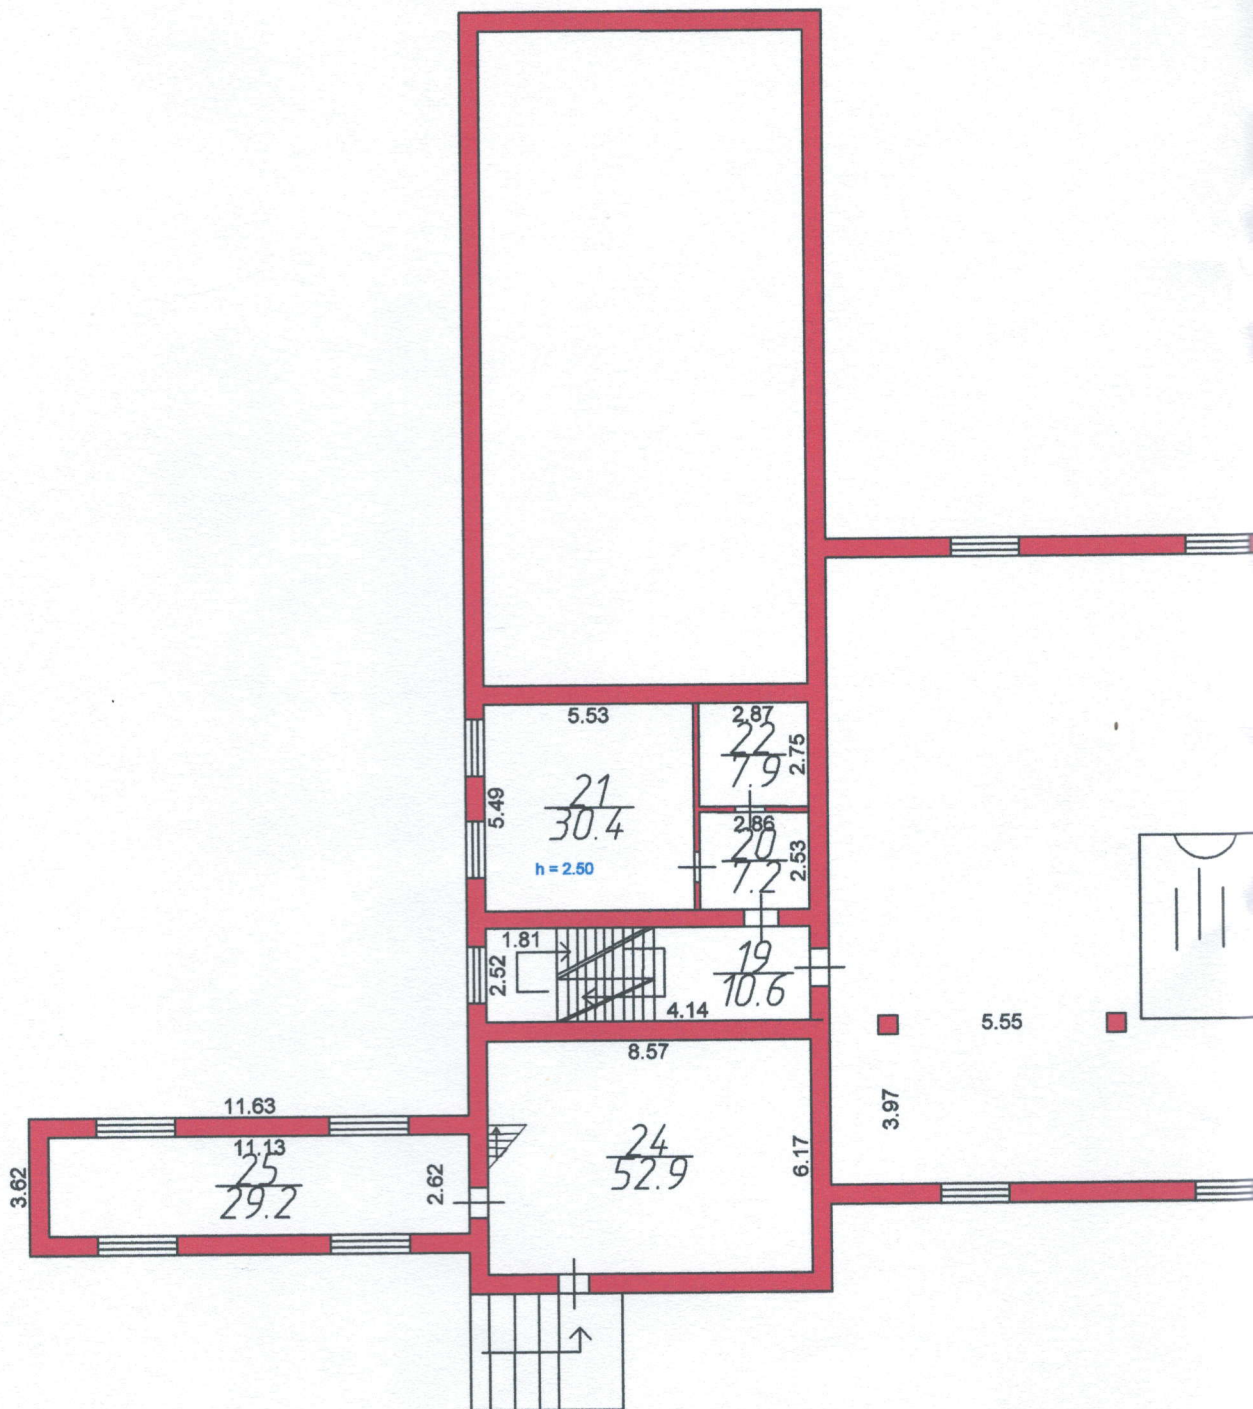


ОВИЙ ПЛАН

Островського

Поверх

2

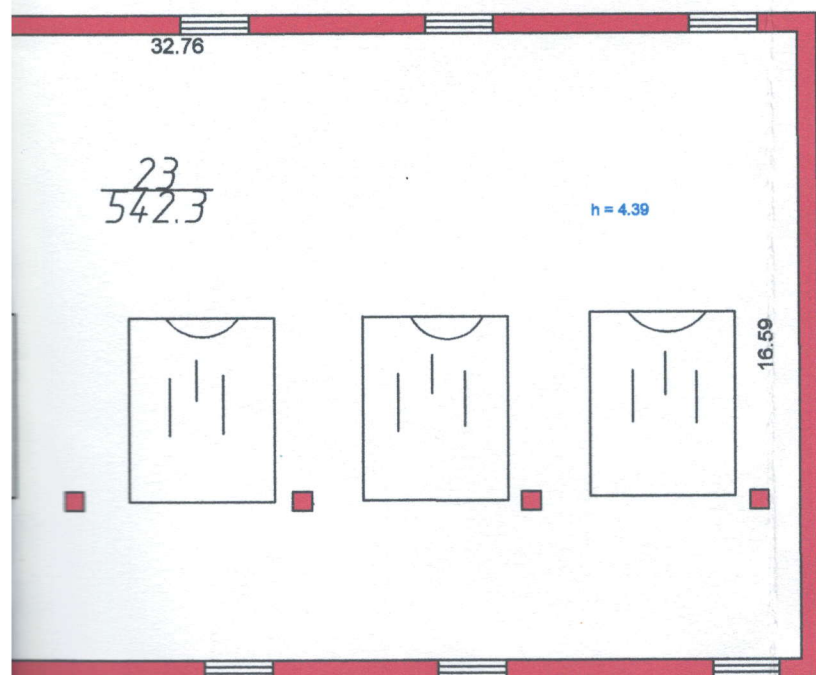

Комунальне підприємство "Волинське обласне бюро технічної інвентаризації"		
Начальник БТІ	<i>[Signature]</i>	Дмитрук
Склав	<i>[Signature]</i>	Шатохіна
Перевірив	<i>[Signature]</i>	Сливчук
Креслив		Шатохіна
Дата складання	16.05.2016	

ПОВЕРХ


На будинок № 64 по вул. (_____)

Місто (село) Нововолинськ Район _____

Літер _____

Б-4

Інвентаризаційний
номер _____

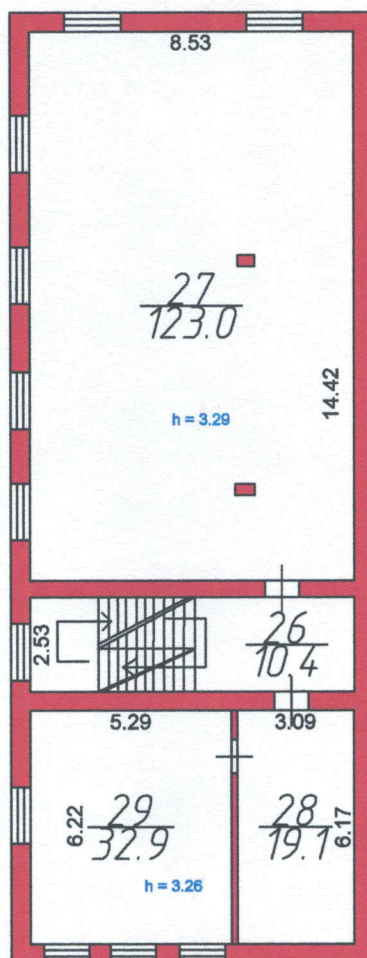

ОВИЙ ПЛАН

Островського

Поверх

3



(1:200)

Комунальне підприємство "Волинське обласне бюро технічної інвентаризації"		
Начальник БТІ		Дмитрук
Склад		Шатохіна
Перевірів		Сливчук
Креслив		Шатохіна
Дата складання		16.05.2016

ПОВЕРХ


На будинок № 64 по вул. ()

Місто (село) Нововолинськ Район

Літер

Б-4

Інвентаризаційний
номер

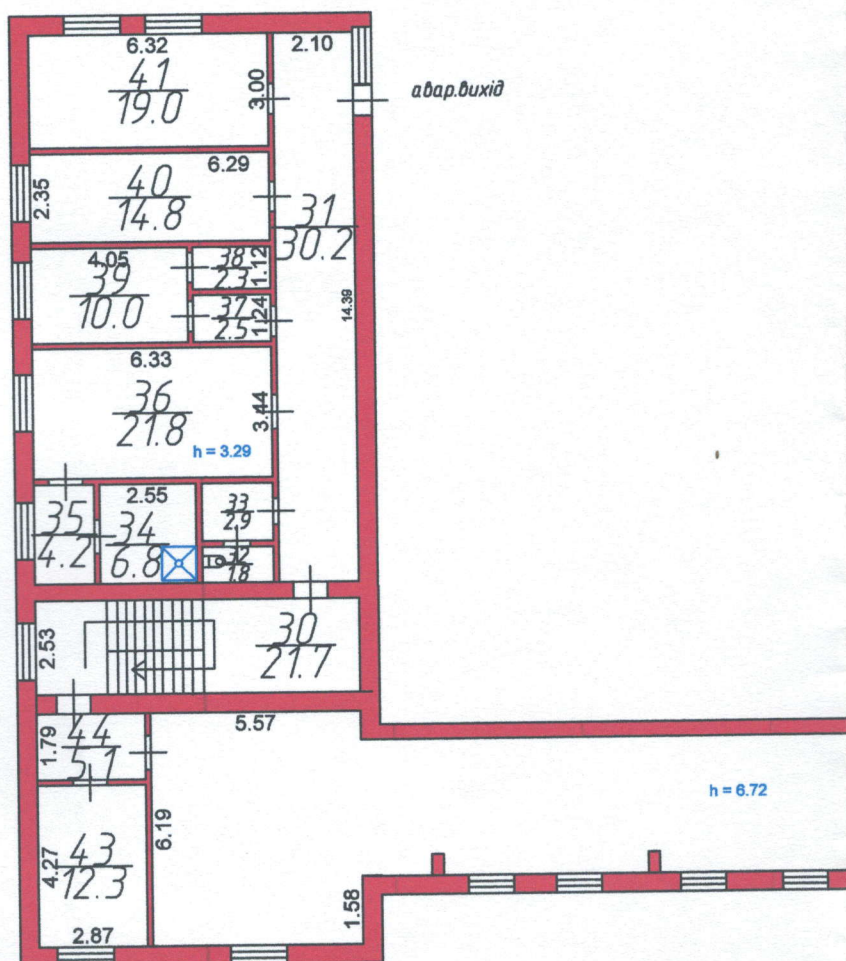


Масштаб 1:10

ОВИЙ ПЛАН

Островського

Поверх

4

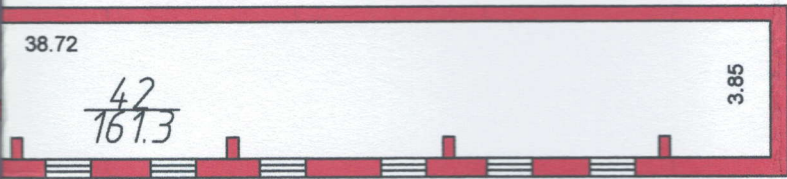

00 (1:200)

Комунальне підприємство "Волинське обласне бюро технічної інвентаризації"		
Начальник БТІ		Дмитрук
Склав		Шатохіна
Перевірів		Сливчук
Креслив		Шатохіна
Дата складання	16.05.2016	

ЖУРНАЛ

внутрішніх обмірів та розрахунок площ приміщень
м.Нововолинськ вул.Островського,64

Літера	Поверх	Номер квартири (приміщення)	Номер частини приміщення	Призначення	Загальна площа приміщень	Загальна площа	Основна	Допоміжна
Б-4	1		1	коридор	4,7	4,7		4,7
			2	коридор	16,5	16,5		16,5
			3	приміщення	15,8	15,8	15,8	
			5	приміщення	74,0	74,0	74,0	
			6	приміщення	67,8	67,8	67,8	
			7	кладова	5,7	5,7		5,7
			8	котельня	536,3	536,3	536,3	
			9	коридор	8,0	8,0		8,0
			10	вмивальня	2,3	2,3		2,3
			11	вбиральня	2,2	2,2		2,2
			12	обутове приміщенн	11,2	11,2		11,2
			13	обутове приміщенн	11,4	11,4		11,4
			14	вмивальня	2,2	2,2		2,2
			15	вбиральня	2,3	2,3		2,3
			16	коридор	4,3	4,3		4,3
			17	коридор	6,3	6,3		6,3
			18	приміщення	52,9	52,9	52,9	
				Всього по 1-му:	823,9	823,9	746,8	77,1
	2		19	сходова площадка	10,6	10,6		10,6
			20	коридор	7,2	7,2		7,2
			21	приміщення	30,4	30,4	30,4	
			22	кладова	7,9	7,9		7,9
			23	котельня	542,3	542,3	542,3	
			24	приміщення	52,9	52,9	52,9	
			25	коридор	29,2	29,2		29,2
				Всього по 2-му:	680,5	680,5	625,6	54,9
	3		26	сходова площадка	10,4	10,4		10,4
			27	приміщення	123,0	123,0	123,0	
			28	коридор	19,1	19,1		19,1
			29	приміщення	32,9	32,9	32,9	
				Всього по 3-му:	185,4	185,4	155,9	19,1
	4		30	сходова	21,7	21,7		21,7
			31	коридор	30,2	30,2		30,2
			32	вбиральня	1,8	1,8		1,8

			33	коридор	2,9	2,9		2,9
			34	душова	6,8	6,8		6,8
			35	коридор	4,2	4,2		4,2
			36	приміщення	21,8	21,8	21,8	
			37	коридор	2,5	2,5		2,5
			38	кладова	2,3	2,3		2,3
			39	приміщення	10,0	10,0	10,0	
			40	приміщення	14,8	14,8	14,8	
			41	приміщення	19,0	19,0	19,0	
			42	приміщення	161,3	161,3	161,3	
			43	кладова	12,3	12,3		12,3
			44	коридор	5,1	5,1		5,1
				Всього по 4-му:	316,7	316,7	226,9	89,8
				Всього:	2006,5	2006,5	1755,2	251,3

ХАРАКТЕРИСТИКА ВИРОБНИЧОГО БУДІНКУ

[illegible]

В цій книзі прошнуровано
і пронумеровано *сім*
(продовження)

Млавець *І. І. Млавець*



Харківський національний університет імені Г. С. Сковороди