

УКРАЇНА
Комунальне підприємство
«Волинське обласне бюро технічної інвентаризації»

Інвентарний
номер

Реєстровий
номер

ТЕХНІЧНИЙ ПАСПОРТ

на об'єкт нерухомого майна

Адреса:

місто (_____) Живеруї

район _____

вулиця Незалежності

буд. № 18 квартира № _____

Україна
Комунальне підприємство
«Волинське обласне бюро технічної інвентаризації»

Місто () Жіверині

Інвентаризаційна
справа №

Район _____

Реєстровий №

ТЕХНІЧНИЙ ПАСПОРТ

на адміністративну будівлю
(назва об'єкту)

по вул. () Незалежності будинок № 18

корпус № _____

Технічний паспорт є невід'ємною частиною право встановлювального документу

Паспорт виготовлено за станом на

2 » 01 2013 р.

Начальник БТІ

Виконав

Гібає (Т.П.Бас)
(підпис, ініціали, прізвище)



10.В. Дмитрук
(підпис, ініціали, прізвище)

10.І.Пастернак
(підпис, ініціали, прізвище)

Власники
(фондоутримувачі)

Літер

Д-1

Назва юридичної особи, ініціали, прізвище фізичної особи	Дольова участь
Держава Україна в особі Державної служби статистички України (балансоутримувач - головне управління статистички у Волинській області)	в цілому

Загальні відомості

1. Серія, тип проекту

-

9. Площа балконів, лоджій
і терас, кв.м

-

2. Рік побудови

1960

10. Кількість квартир, шт.

-

3. Кількість поверхів, шт.

2

11. Кількість житлових кімнат, шт.

-

4. Площа забудови, кв.м

311.3

12. Матеріал стін

дерево
цегла

5. Об'єм будинку, куб.м

1297

13. Будівельна (балансова)
Вартість _____ грн.

-

6. Загальна площа, кв.м

346.9

14. Відсоток зносу

-

Осн
7. Житлова площа, кв.м

205.3

15. Інвентаризаційна вартість


-

8. Площа нежитлових
приміщень, кв.м

346.9

ПОВЕРХОВИЙ ПЛАН

На будинок № 10 по вул. (Незалежності)
 Місто (Київ) Район
 Літер А-1 Інвентаризаційний номер Поверх 1

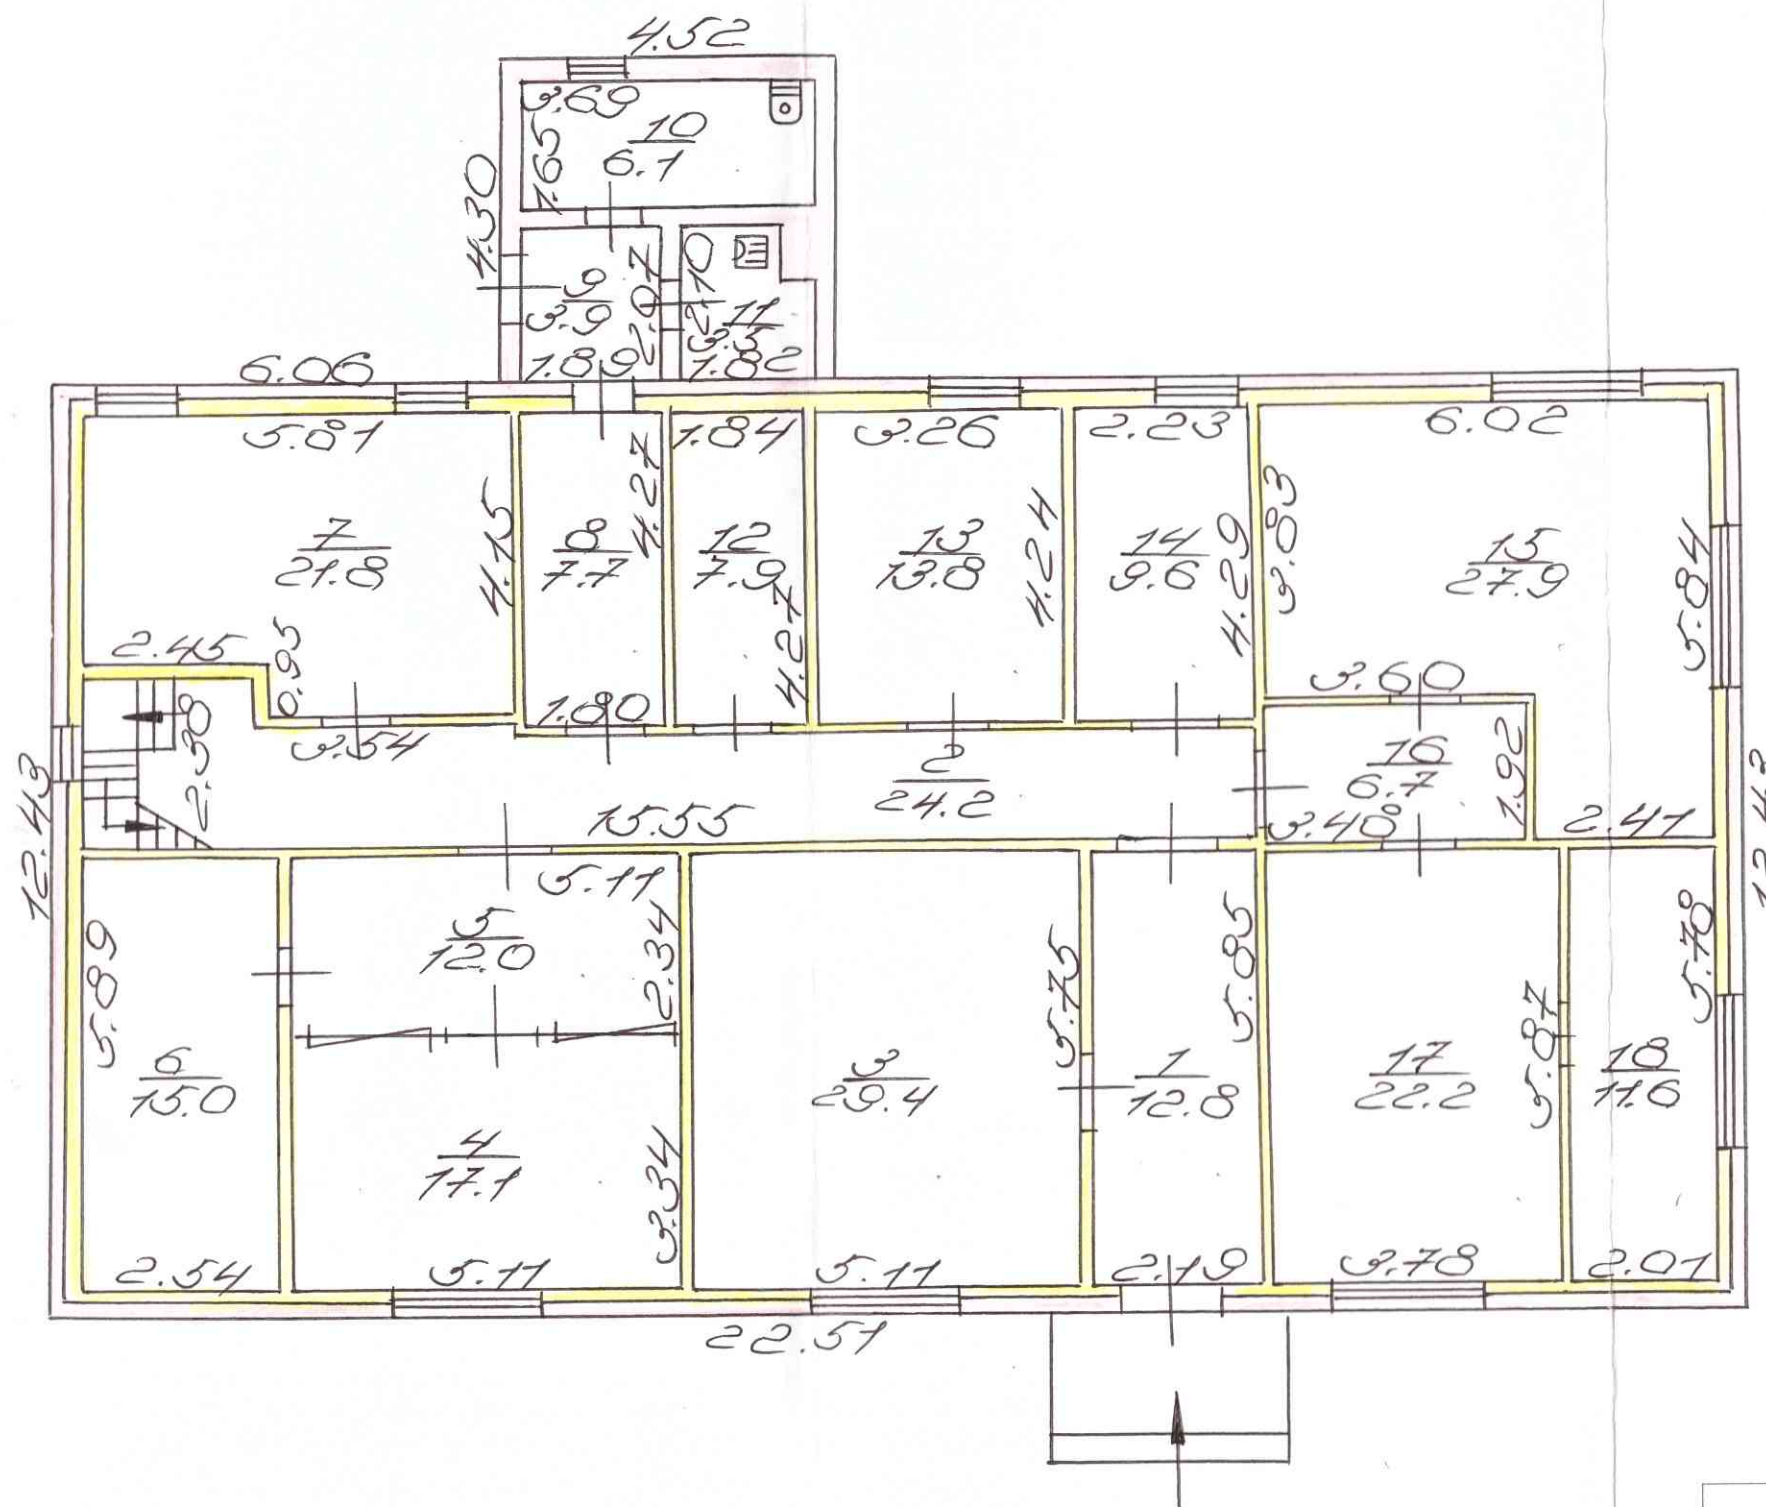

Масштаб 1:100 (1:200)

Комунальне підприємство	
«Волинське обласне бюро технічної інвентаризації»	
Начальник БТІ	<i>Деметріук</i>
Склав	<i>Бас</i>
Перевірив	<i>Пастушок</i>
Креслив	<i>Комарчук</i>
2.01.2013	Дата складання

ПОВЕРХОВИЙ ПЛАН

На будинок № 18 по вул. (Незалежності)
 Місто (Рівне) Район
 Літер A-1 Інвентаризаційний номер Поверх мансарда



Масштаб 1:100 (1:200)

Комунальне підприємство «Волинське обласне бюро технічної інвентаризації»	
Начальник БТІ	<i>Засе.</i> <i>Засе.</i>
Склав	<i>Засе.</i> <i>Засе.</i>
Перевірив	<i>Засе.</i> <i>Засе.</i>
Креслив	<i>Засе.</i> <i>Засе.</i>
2.01.2013	Дата складання

ЕКСПЛІКАЦІЯ

приміщень до плану на адміністративну будівлю
 № 18 літер «А-2» вулиця (провулок, площа) Незалежності
 місто (селище, село) Жіверині

Літера за планом	Поверхи		Номери приміщень	Призначення приміщень	Площа за внутрішнім обміром	Площа приміщень (кв. м)				Самовільно збудована або переобладнана
						загальна	житлова (основна)	допоміжна	нежитлова (вбудована)	
1	2	3	4	5	6	7	8	9	10	11
А-2	1	1	1	коридор	12.8			12.8		
			2	коридор	24.2			24.2		
			3	кабінет	29.4		29.4			
			4	кабінет	17.1		17.1			
			5	кабінет	12.0		12.0			
			6	кабінет	15.0		15.0			
			7	кабінет	21.8		21.8			
			8	коридор	7.7			7.7		
			9	коридор	3.9			3.9		
			10	туалет	6.1			6.1		
			11	кательня	3.5			3.5		
			12	кладова	7.9			7.9		
			13	кабінет	13.8		13.8			
			14	кабінет	9.6		9.6			
			15	кабінет	27.9		27.9			
			16	коридор	6.7			6.7		
			17	кабінет	22.2		22.2			
			18	кабінет	11.6		11.6			
			Всього	по 1 поверсі	253.2	253.2	180.4	72.8		
Мн			19	архів	6.5			6.5		
			20	коридор	23.8			23.8		
			21	кабінет	24.9		24.9			
			22	приміщення	35.0			35.0		
			23	коридор	3.5			3.5		
			Всього	по мансарді	93.7	93.7	24.9	68.8		
			Всього	по адмінбудинку	346.9	346.9	205.3	141.6		

ТЕХНІЧНА ХАРАКТЕРИСТИКА КОНСТРУКТИВНИХ ЕЛЕМЕНТІВ

Найменування конструктивних елементів	Опис конструктивних елементів	% зносу
1	2	3
Фундамент	стрічковий бетонний т. 0.40	
Стіни	дерев'яні обкладені цеглою	
Перегородки	дерев'яні	
Перекриття (міжповерхові, над підвальні, горищні)	дерев'яне, утеплено, поштукатурено	
Підлога	дошки	
Покрівля (на суміщених, горищних дахах)	Двохсхилий п. шифер	
Вікна	дерев'яне	
Двері	дерев'яне	
Сходи		
Оздоблення зовнішнє		
Оздоблення внутрішнє		

ІНЖЕНЕРНЕ ОБЛАДНАННЯ

[illegible]

СІЛЬКІСТЬ КВ2

Багальна пло

Загальна пло

Житлова плс

на адміністративну будівлю

місто (селище, село) Ківерці

Літер за планом	Назва будинку, господарських будівель та споруд	Вартість будинку, господарських будівель та споруд (тис. грн.)		Усього	
		будівельна (балансова)	інвентаризаційна	будівельна (балансова)	інвентаризаційна
1	2	3	4	5	6
А-2	Адміністративна будівля				

і пронумеровано _____ листів

