

КОПІЯ

Додаток 5
до Інструкції про порядок
проведення технічної інвентаризації
об'єктів нерухомого майна

УКРАЇНА

Область Дніпропетровська

Інвентарний номер 120

Місто (сел.) Кривий Ріг

Ресстровий номер _____

Район Центрально-Міський

ТЕХНІЧНИЙ ПАСПОРТ
на гараж

вулиця (провулок) вул. Леніна буд. №43 гараж № 2

Місто (селище, село) Кривий Ріг

Прізвище, ім'я та по-батькові власника будинку	Дата народження, ідентифікаційний номер	Розмір частки власності
Кабінет Міністрів України		1

Паспорт виготовлено станом на

« 07 » серпня 2013 р.

Начальник

КП ДОР «Криворізьке БТІ»

Ільченко А.А.

Виконав



Тимошенко І.М.

підпис

прізвище

кваліфікаційний сертифікат АЕ № 001078

М. П.




*Наказом № 100
у Криворізькому
районі*

С.В.Тесленко

ПЛАН ЗЕМЕЛЬНОЇ ДІЛЯНКИ на гараж

вулиця (провулок) вул. Леніна буд №43 гараж № 2місто (селище, село) Кривий Ріг

Масштаб 1:500

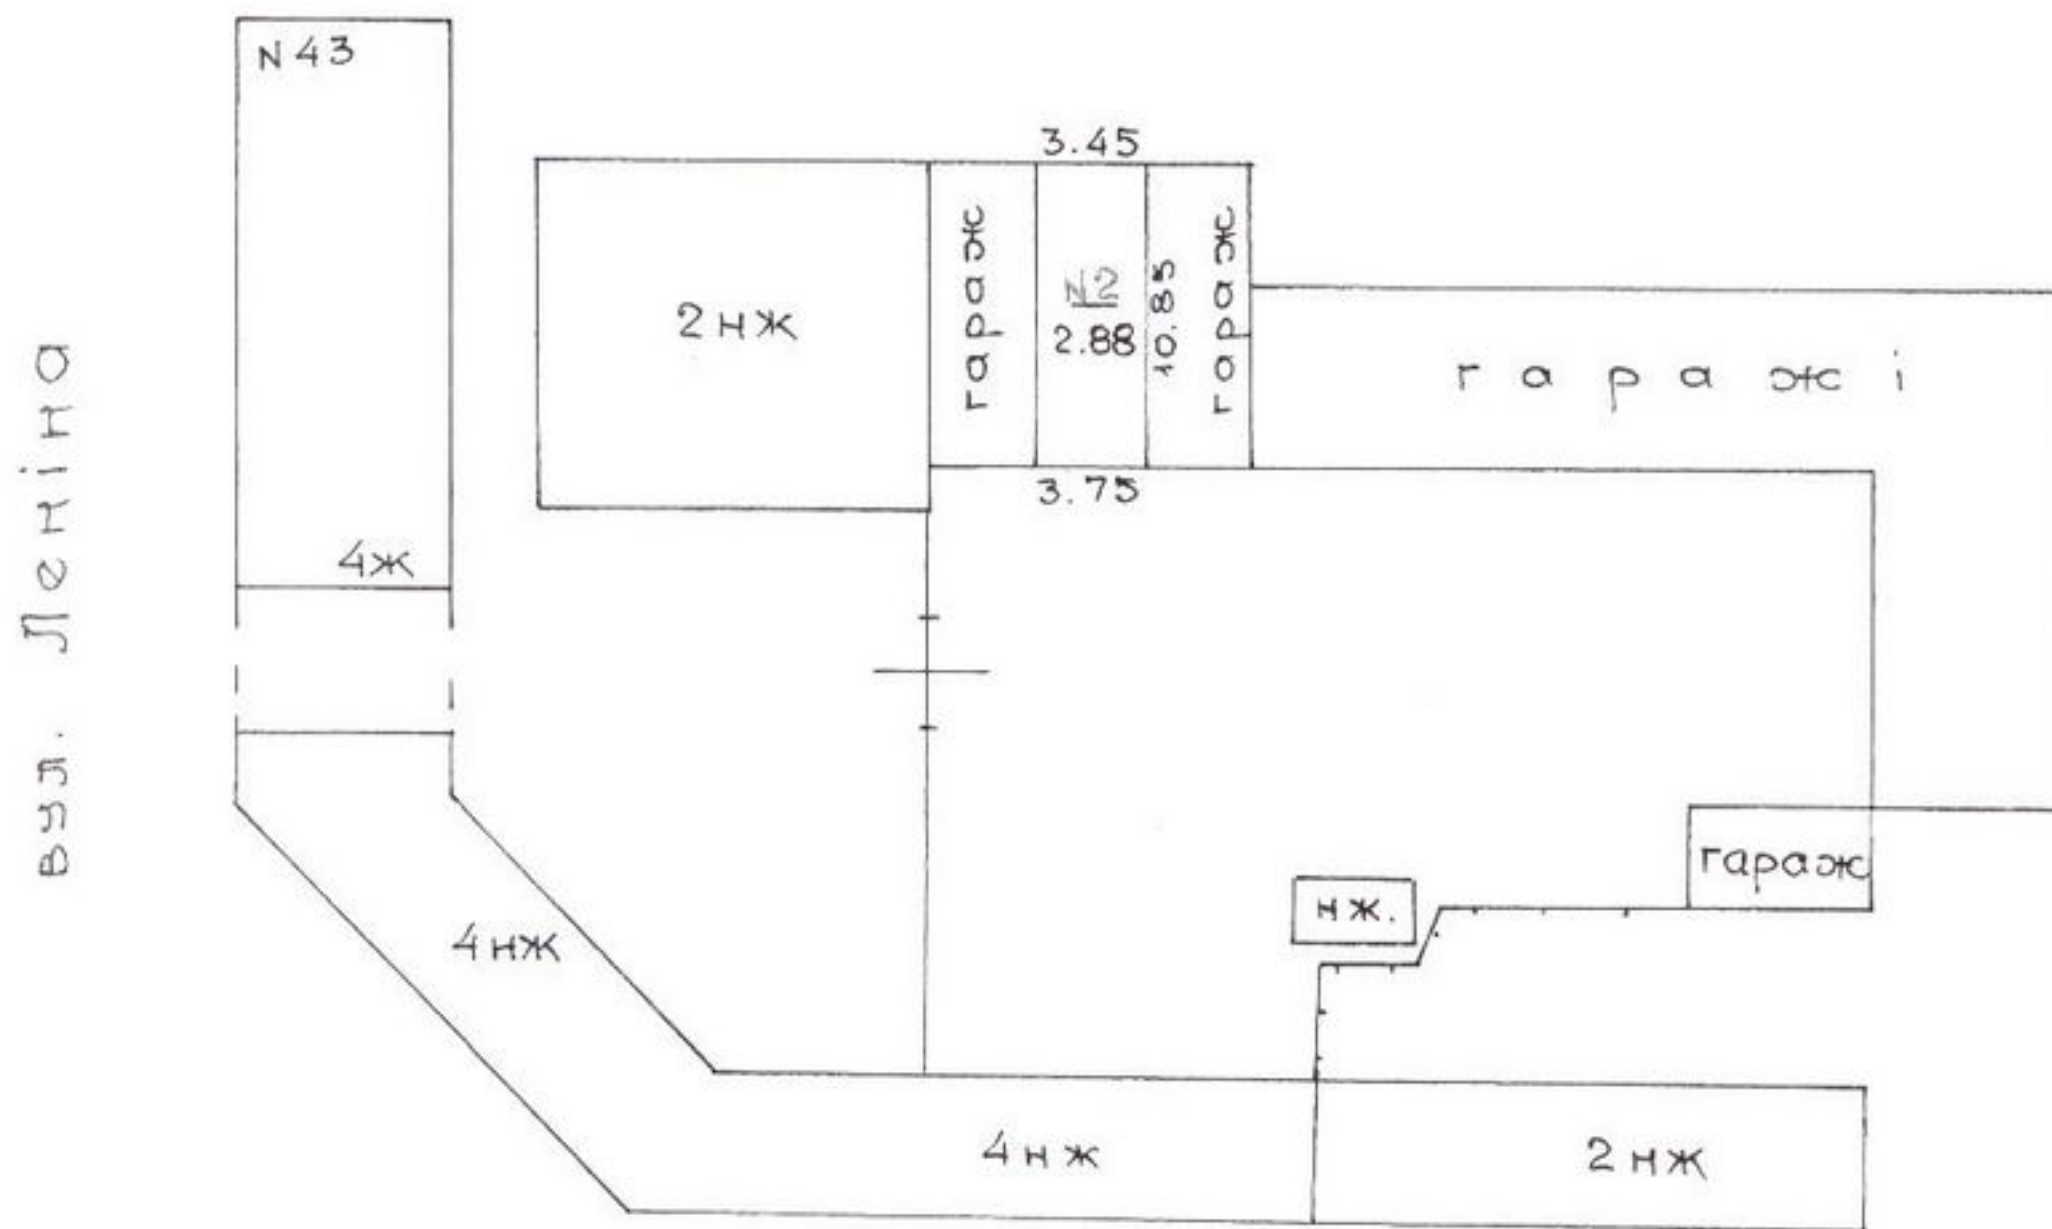

вул. Карла Маркса

З оригіналом
звірено

*Нагелевська
у Криворізькому
районі*

С.Р.Тесленко

Літера по плану	Найменування будівель	ЕКСПЛІКАЦІЯ										
2	Гараж	Площа земельної ділянки, у т. ч.										Примітка
		Загальна площа	Під будинком, господарськими буд.			Під двором	Під садом		Під доріжками та в'їздом	Під городом	Норма	Липки
			усього	Під гара жом	Під госп будівля		Фрукто вими	Декора тивн.				
		1	2	3	4	5	6	7	8	9	10	11
			39	39								

« 07 » серпня 2013 р.

Виконав

Тягельська С.В.

Перевірів

Тимошенко І.М.


КОПІЯ

додаток Б.1
до інструкції про порядок
проведення технічної інвентаризації
об'єктів нерухомого майна

ПЛАН ГАРАЖА

вулиця (провулок)	Леніна, буд. №43 гараж №2
місто (селище, село)	Кривий Ріг
район	Центрально-Міський

масштаб 1: 100

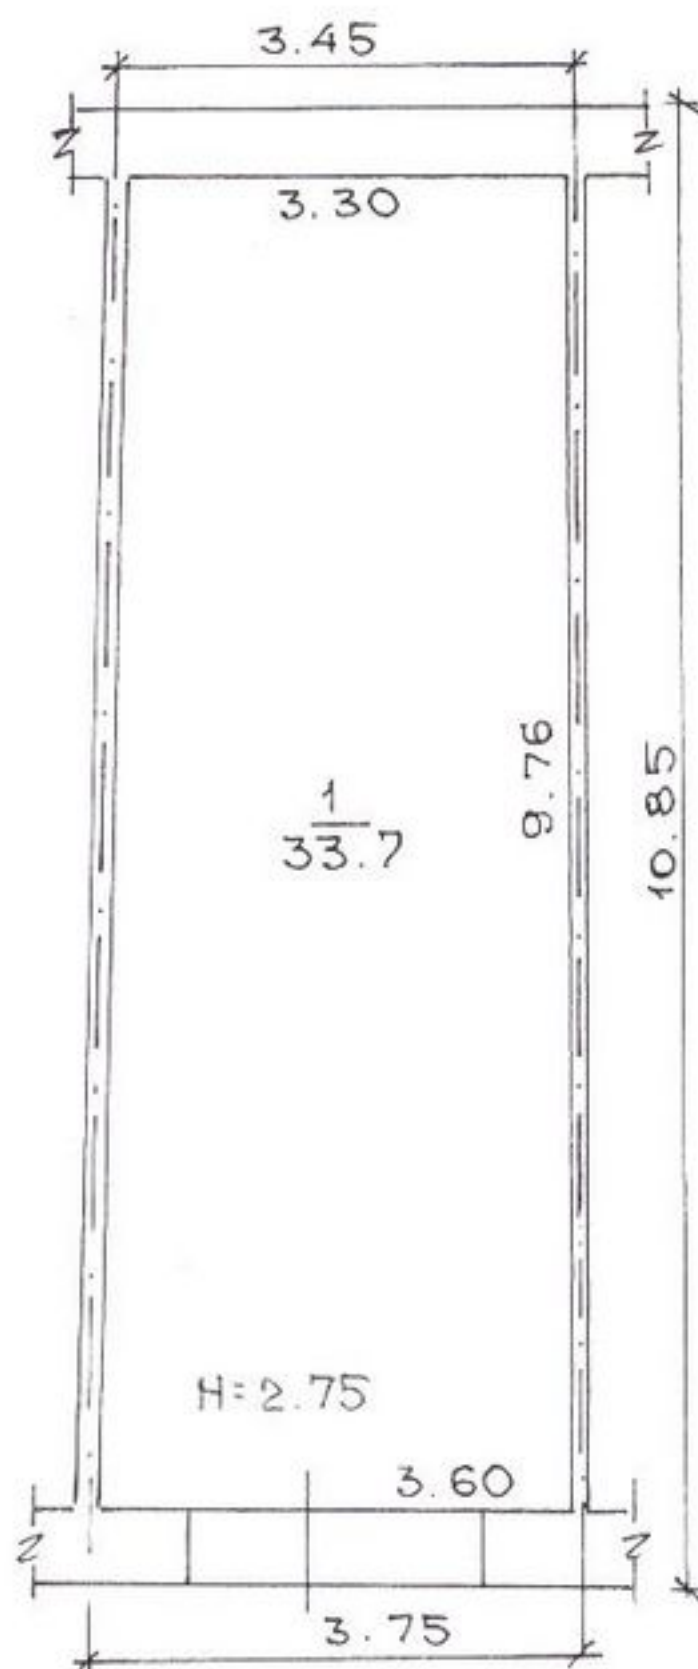

3 оригіналом
звірено

*Жагальник
у Криворізькому
районі*



С.В.Тесленко

07. 08. 2013р.

натурні роботи виконав
перевірів

Тягельська С.В.
Тимошенко І.М.

копіювальник

Каленіченко Н.О.

ЕКСПЛІКАЦІЯ

ВНУТРІШНІХ ПЛОЩ ДО ПЛАНУ ГАРАЖУ

[illegible]

З оригіналом
звірено

Життєвий ухвал
у Криворізькому
районі

С. В. Телешко

07. 08. 2013p.

Виконав:

Тягельська С.В.

Перевірів

Тимошенко І.М.

) 23-5!

42-3

до истечения срока действия
привлечения техникой безопасности для
объекта перухомого здания

Тимошенко І.М.

Матвеевск ШКОЛ
у Кривошумовей
пречи
О.В. Ткаченко