



УКРАЇНА

ОКП «ІВАНО-ФРАНКІВСЬКЕ ОБЛАСНЕ
БЮРО ТЕХНІЧНОЇ ІНВЕНТАРИЗАЦІЇ

м.Івано-Франківськ, вул. С.Бандери, 77

код ЄДРПОУ 03346064

if.obti@gmail.com

тел. (0342) 52-61-60, 52-62-61 (факс)

Інвентаризаційна справа №

8835

ТЕХНІЧНИЙ ПАСПОРТ

на громадський будинок з господарськими (допоміжними) будівлями та спорудами

Вулиця (провулок, площа) Горноволы, № 49,

місто (селище, село) Івано-Франківськ


район _____,

область Івано-Франківська

Замовник технічної інвентаризації або уповноважена ним особа (прізвище, ім'я, по батькові
фізичної особи або найменування юридичної особи)

Паспорт виготовлено станом на

«07» 08 2020 року

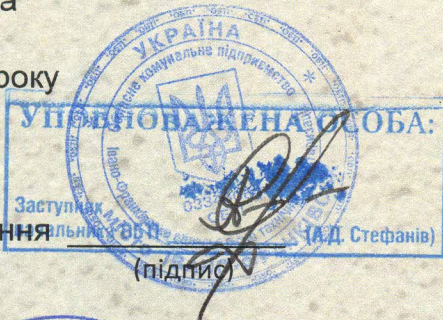

Керівник суб'єкта господарювання

В. Бегей
(П. І. Б.)

Виконав _____
(П. І. Б., серія, номер кваліфікаційного сертифіката)

М. Савка

Перевірив _____
(П. І. Б., серія, номер кваліфікаційного сертифіката)

М. Савка



СХЕМА РОЗТАШУВАННЯ БУДІВЕЛЬ ТА СПОРУД

Вулиця (провулок, площа) Горькова, № 49,
місто (селище, село) Івано-Франківськ,
район _____, область Івано-Франківська

Масштаб 1: _____


ЕКСПЛІКАЦІЯ



до схеми розташування будівель та споруд

Літера або номер за планом	Назва будівель та споруд	Площа земельної ділянки (м ²), у тому числі					Примітки
		загальна площа	усього під забудовою	під основною будівлею	під господарськими, допоміжними будівлями і спорудами	під двором	
1	2	3	4	5	6	7	8
А	Гінеколог. корп.			3801,9			
а	сходи			286,0			
Б	Обш. перинай. центр			1804,1			
б	сходи			84,8			
В	Акушерськ. корп.			1831,4			
в	сходи			150,4			
В'	Господар. блок			511,8			
	Перехід			195,7			
в'	сходи			5,5			
В ²	Харчоблок			264,0			
в ²	сходи			51,6			
Г	Таракі			506,8			
Д	Кеснева			66,3			
д	сходи			16,4			
Ж	Традірня			70,6			

Схема

розміщення будівель по вул. Горьковола №49
м. Івано-Франківськ

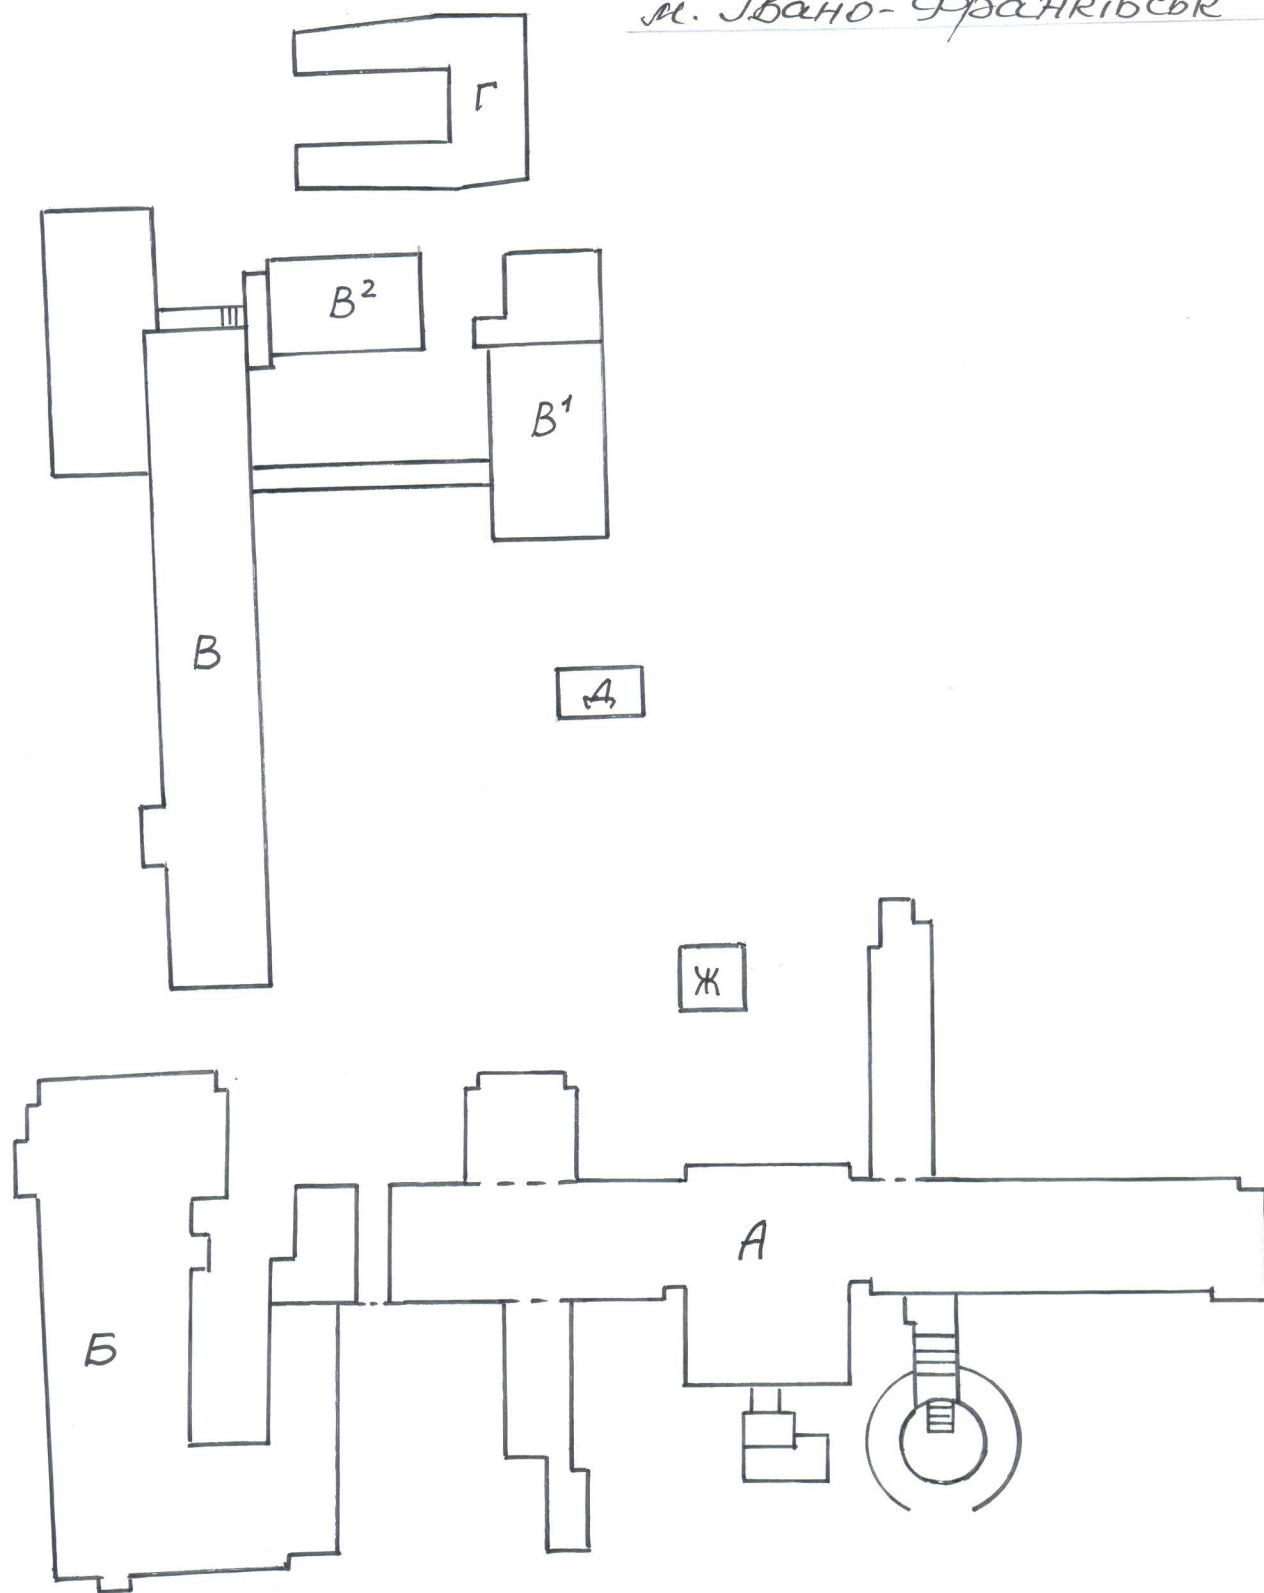

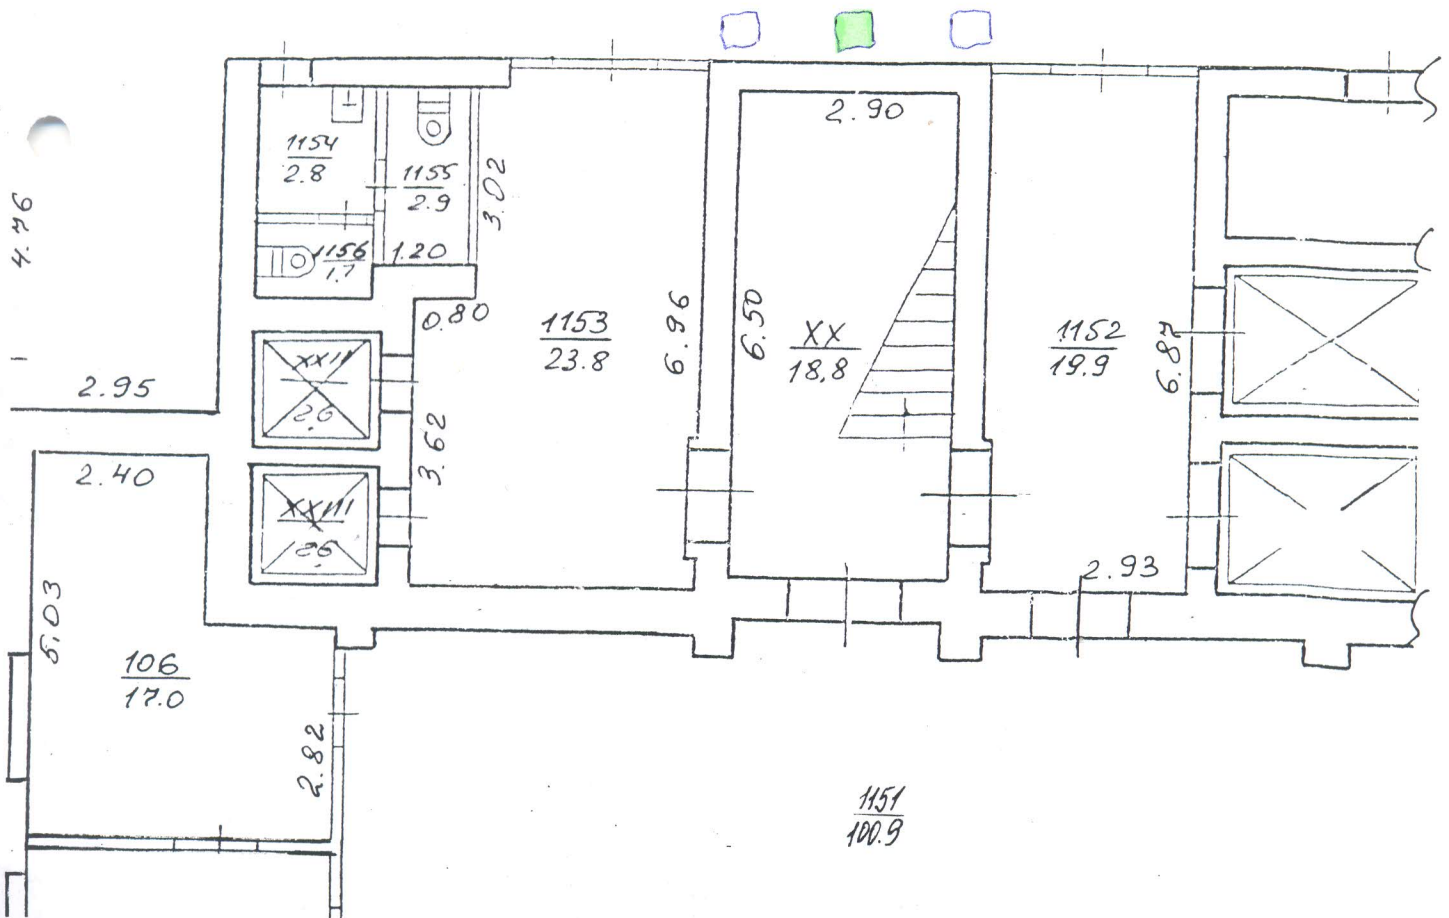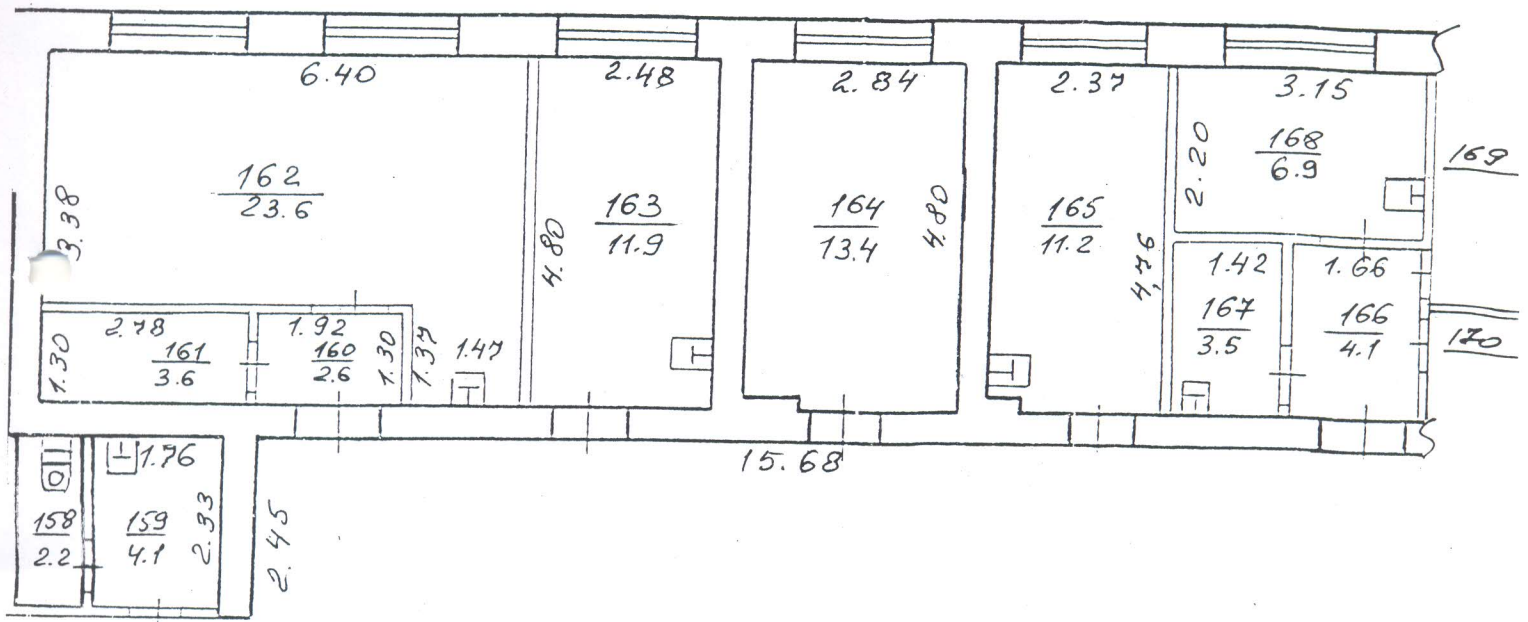

ЕКСПЛІКАЦІЯ

приміщень громадського будинку

вулиця (провулок, площа)

місто (селище, село)

район

Горькова №49

Івано-Франківськ

область

Івано-Франківська

Літер за планом	Поверхи	Номери груп приміщень	Номери приміщень	Призначення приміщень	Загальна площа приміщень (підрахована за формулами розрахунку площі) (кв.м.)	Площа приміщень (кв.м.)			Площа літніх приміщень (кв.м.)	Площа приміщень загального користування (кв.м.)	Самовільно збудована, переобладнана площа приміщень (кв.м.)	Примітка
						корисна (сума гр. 8 та 9)	основна (кв.м.)	допоміжна (кв.м.)				
1	2	3	4	5	6	7	8	9	10	11	12	13
A	1		163	Кабінет	11,9		11,9					
			164	Кабінет	13,4		13,4					
			165	Кабінет УЗД	11,2		11,2					
			166	Коридор	4,1			4,1				
			167	Умивальник	3,5			3,5				
			168	Омивальник	6,9		6,9					
			169	Лабораторія	9,9		9,9					
			170	Лабораторія	4,7			4,7				
			171	Кабінет	6,6		6,6					
			172	Коридор	288,3			288,3				
			172 ^а	Вестидюль	13,4			13,4				
			174	Рампра	2,8			2,8				
			175	Антера	25,2		25,2					
			1146	Умивальник	1,6			1,6				
			1147	Умивальник	1,5			1,5				
			1148	Кабінет	10,7		10,7					
			1150	Кабінет	10,5		10,5					
			1149	Кабінет	9,6		9,6					
			1151	Вестидюль	100,9			100,9				
			1152	Хол ліфта	19,9			19,9				
			1153	Хол ліфта	23,8			23,8				
			1154	Умивальник	2,8			2,8				
			1155	Туалет	2,9			2,9				
			1156	Туалет	1,7			1,7				
			1126	Коридор	35,0			35,0				
			1127	Коридор	8,6			8,6				
			1128	Коридор	21,3			21,3				
			177	Коридор	74,7			74,7				
			178	Кабінет, фойє	41,9		41,9					
			179	Приймальня	8,9		8,9					

07 08 2020

166,7 611,5

ХАРАКТЕРИСТИКА

громадського будинку з господарськими (допоміжними) будівлями та спорудами

Інвентар	Назва будівель та споруд	Рік спорудження/реконструкції	Опис основних конструктивних елементів						Інженерне обладнання							Висота (м)	Площа основи (забудови) (м²)	Об'єм (м³)
			фундамент	стіни	покриття	переkritтя	підлога	сходи	електрика	водопровід	каналізація	газопровід	ліфт	сміттєпровід	вид опалення			
1	2	3	4	5	6	7	8	9	10	11	12	13	14	15	16	17	18	19
A	Тінерологія корпус	1989	з/бет. цегла	цегла	шпатель метал. проф.	з/бет. панелі пер.м.	каркас цегла пер.м.	бетон	так	так	так	так			центр	18.0	3801,9	69298
a	сходи					бетонні	бетонні										286,0	
B	Обласний перекатан. центр	1932 1971	цегла з/бет. бл.	цегла	шпатель	з/бет. панелі пер.м.	каркас цегла пер.м.	бетон	так	так	так	так			центр	14.3	1804,1	25764
b	сходи					бетонні	бетонні										87,8	
B	Анумерек. корпус	1980	з/бет. блоки	цегла	шпатель	з/бет. панелі пер.м.	каркас цегла пер.м.	бетон	так	так	так	так			центр	19,4	1831,4	30008
b	сходи					бетонні	бетонні										150,4	
B'	Господарск. блок	1980	з/бет. блоки	цегла	шпатель	з/бет. панелі пер.м.	каркас цегла пер.м.	бетон	так	так	так	так			центр	3,55	571,8	1817
	Перехіг		з/бет. блоки	цегла	шпатель	з/бет. панелі пер.м.	бетон		так							2,75	195,7	538
b'	сходи					бетонні	бетонні										5,5	
B²	Каргоблок	1980	з/бет. блоки	цегла	шпатель	з/бет. панелі пер.м.	каркас цегла пер.м.	бетон								4,25	264,0	1799
b²	сходи					бетонні	бетонні										51,6	
T	Таражні	1995	з/бет. блоки	цегла	шпатель	з/бет. панелі пер.м.	бетон		так							3,10	506,8	1660
D	Киснева	1980	з/бет. блоки	цегла	шпатель	з/бет. панелі пер.м.	бетон									3,70	66,3	245
g	сходи					бетонні	бетонні										16,4	
Ж	Традиція	1989	з/бет. блоки	цегла	шпатель	з/бет. панелі пер.м.	бетон									4,90	70,6	309