



11/11/2011

НА НЕЖИТЛОВЕ ПРИМІЩЕННЯ


(призначення)

[illegible]

ПЛАН

будинку № 22 літер "А-9" (площа) 30 років Тернопільська
 місто (селище, село) Серкаси
 Масштаб 1:100

анкета

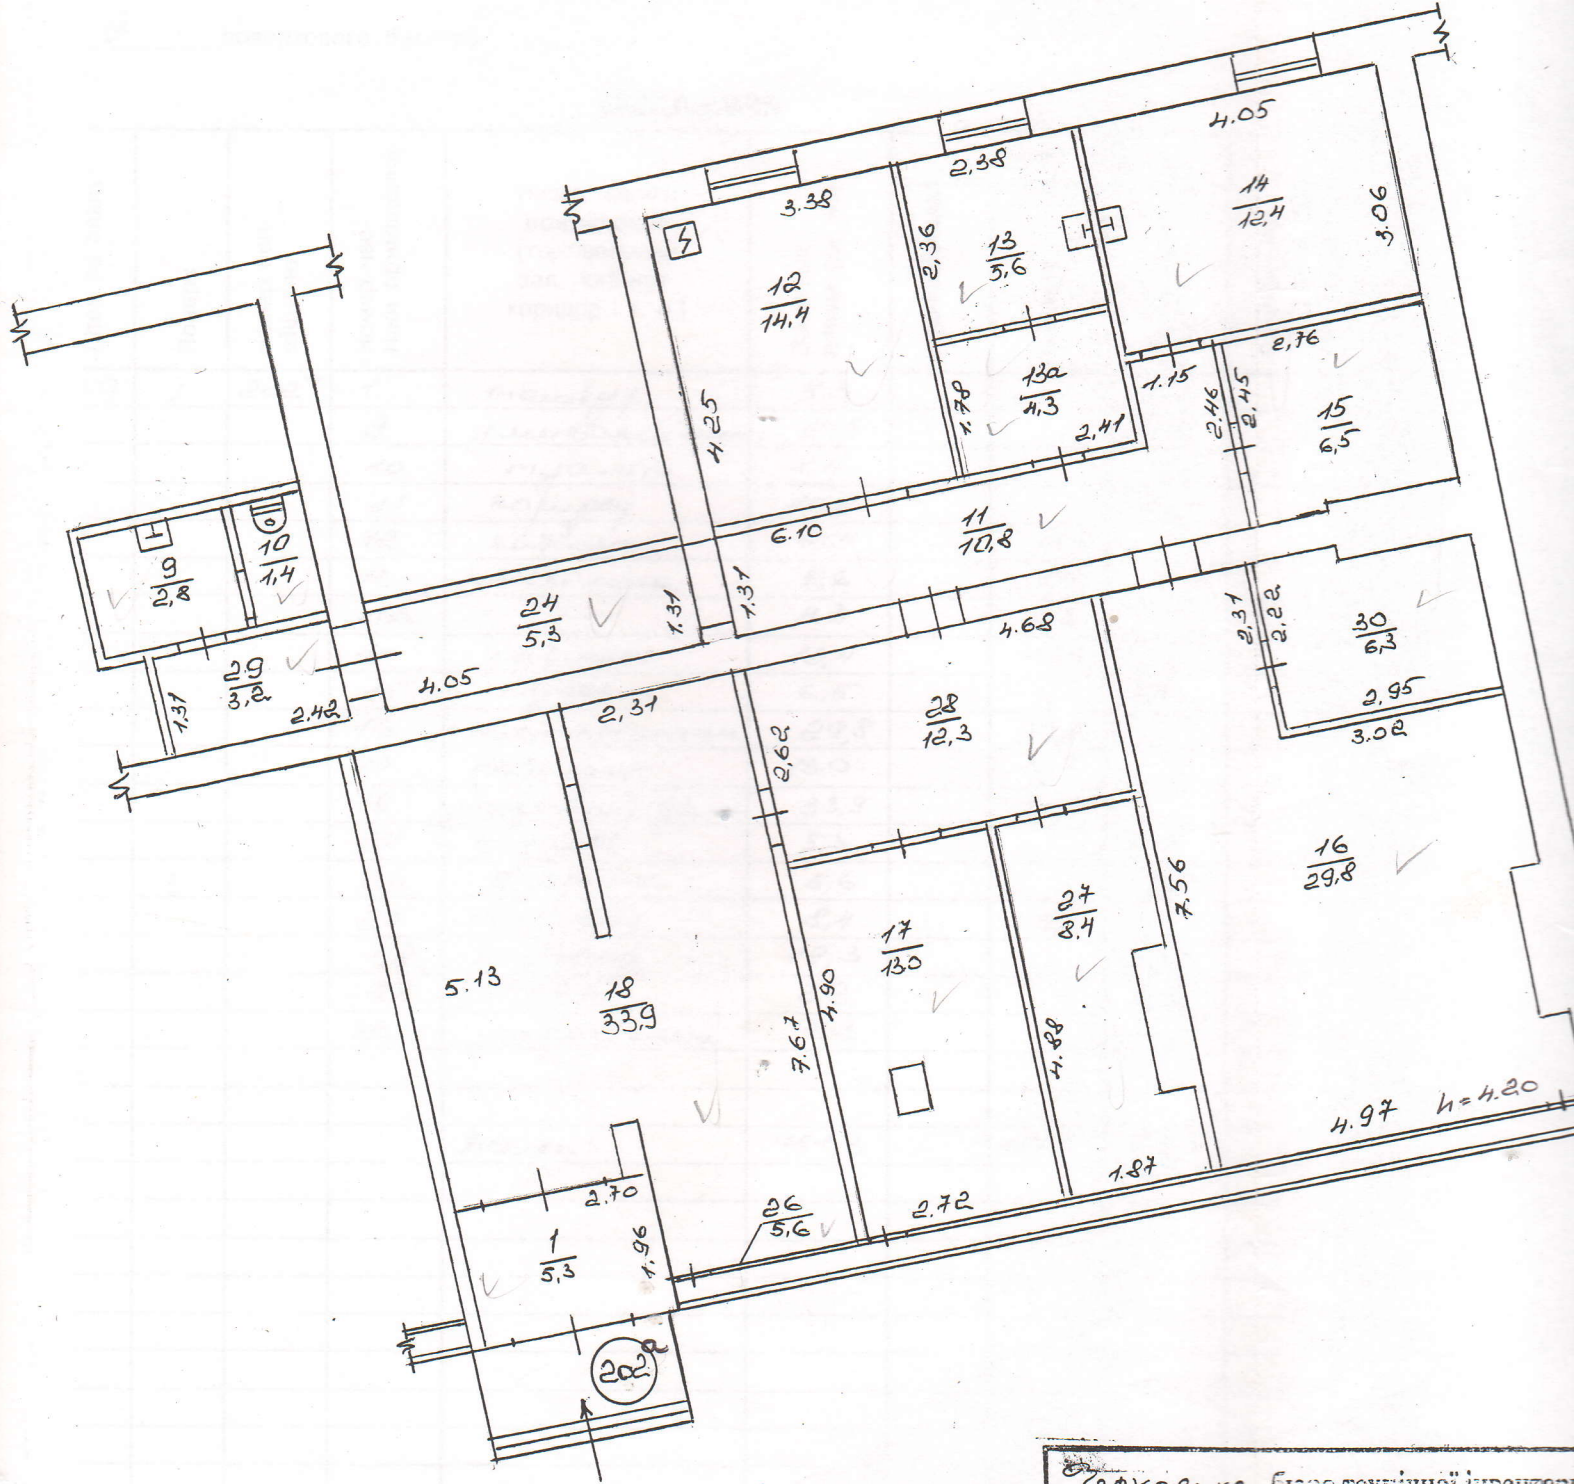

Серкаське бюро технічної інвентаризації	
Директор БТИ	Григорукосий
Виконав	Шоковська
Примітка	Жетеренко Р. П.
23	77
2009	

ТЕХНІЧНА ХАРАКТЕРИСТИКА ПРИМІЩЕННЯ

Матеріал зовнішніх стін цегляний

Матеріал перекриття бетон

Матеріал підлоги бетон, плитка

Мешканське приміщення (вбудовано-прибудоване) розміщене на 1-й поверсі

1-й поверхового будинку.

ЕКСПЛІКАЦІЯ

Літер по плану	Поверх	Номер приміщення	Номер частини приміщення	Назва частин приміщення (торгівельний зал, кабінет, коридор і т. п.)	Загальна площа (кв. м.)	в тому числі			Самовільно збудована або перобладнана
						адмінпобутова	основна	допоміжна	
А-9	I	202 ^а	1	тамбур	5,3			5,3	
			9	услужбовий кабінет	2,8			2,8	
			10	туалет	1,4			1,4	
			11	коридор	10,8			10,8	
			12	кабінет	14,4		14,4		
			13	стерилізація	5,6		5,6		
			13а	-"-	4,3		4,3		
			14	кабінет	12,4		12,4		
			15	кірсовий кабінет	6,5			6,5	
			16	матеріальна	29,8		29,8		
			17	кабінет	13,0		13,0		
			18	торгівельний зал	33,9		33,9		
			24	коридор	5,3			5,3	
			26	виробничий	5,6			5,6	
			27	осередок	8,4		8,4		
			28	коридор	12,3			12,3	12,3
			29	-"-	3,2			3,2	
			30	допоміжний кабінет	6,3			6,3	6,3
				Всього:	181,3		121,8	59,5	

Висота приміщень 4,20 м.

Приміщення обладнане водопроводом, каналізацією, центральним опаленням, електроосвітленням, телефоном (потрібне підкреслити).

(інші види обладнання)

Балансова (інвентаризаційна, експертна) вартість приміщення _____

грн.

Паспорт складено
станом на « 23 »

11

2009 року.

Паспорт склав _____

(підпис)

Шоковецко А. Т.

(П. І. Б.)

Паспорт перевірів _____

(підпис)

Григоренко С. С.

(П. І. Б.)

Начальник бюро _____

(підпис)

Грищенко О. В.

(П. І. Б.)



IV. ПОТОЧНА ІНВЕНТАРИЗАЦІЯ

(Дані про наступні обстеження)

Дата	« ____ » _____ року	« ____ » _____ року	« ____ » _____ року
Балансова (експертна) вартість (грн.)			
Обстежив (П, І, Б., підпис)			
Перевірів (П, І, Б., підпис)			
Начальник бюро (П, І, Б., підпис)	М. П.	М. П.	М. П.