


Додаток до витягу з Державного земельного кадастру про  
земельну ділянку від 27.07.2021 р. № НВ-6315702522021

# Кадастровий план земельної ділянки

Кадастровий номер земельної ділянки 7110500000:06:003:0119

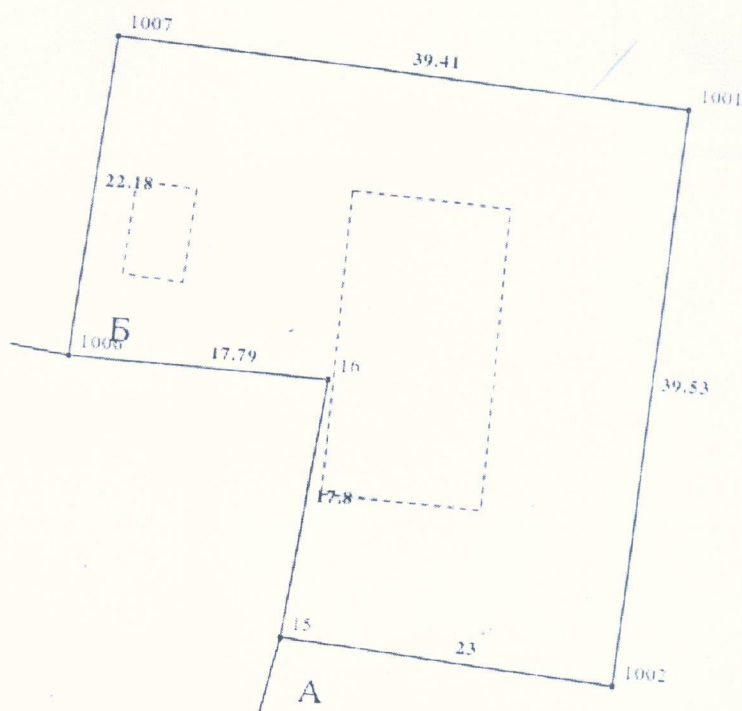

Масштаб 1: 500

Створено за допомогою програмного забезпечення Державного земельного кадастру

