

ДОБРОПІЛЬСЬКЕ БЮРО ТЕХНІЧНОЇ ІНВЕНТАРИЗАЦІЇ

Область Донецька
район Добропільський
місто (село, селище) Добропілля

Інвентаризаційна справа №
Реєстровий №

ТЕХНІЧНИЙ ПАСПОРТ

Комплексу об'єктів нерухомості

вулиця (провулок, площа) Першотравнева , 40
місто (селище, село) Добропілля

власник (юридична, фізична особа)	Дата народження Ідентифікаційний номер	Розмір частки власності

Паспорт виготовлено за станом на

Начальник БТІ Каліночка І.І.

«22» листопада 2009 р.

Виконав



Мирончук О.А.




7-11111111

M 1:100



bononocad. m. 125, 1 + 78 = 203, 4.
 bonocad. 125, 6 + 74, 4 = 199, 0
 L.C.

2 нобелъ

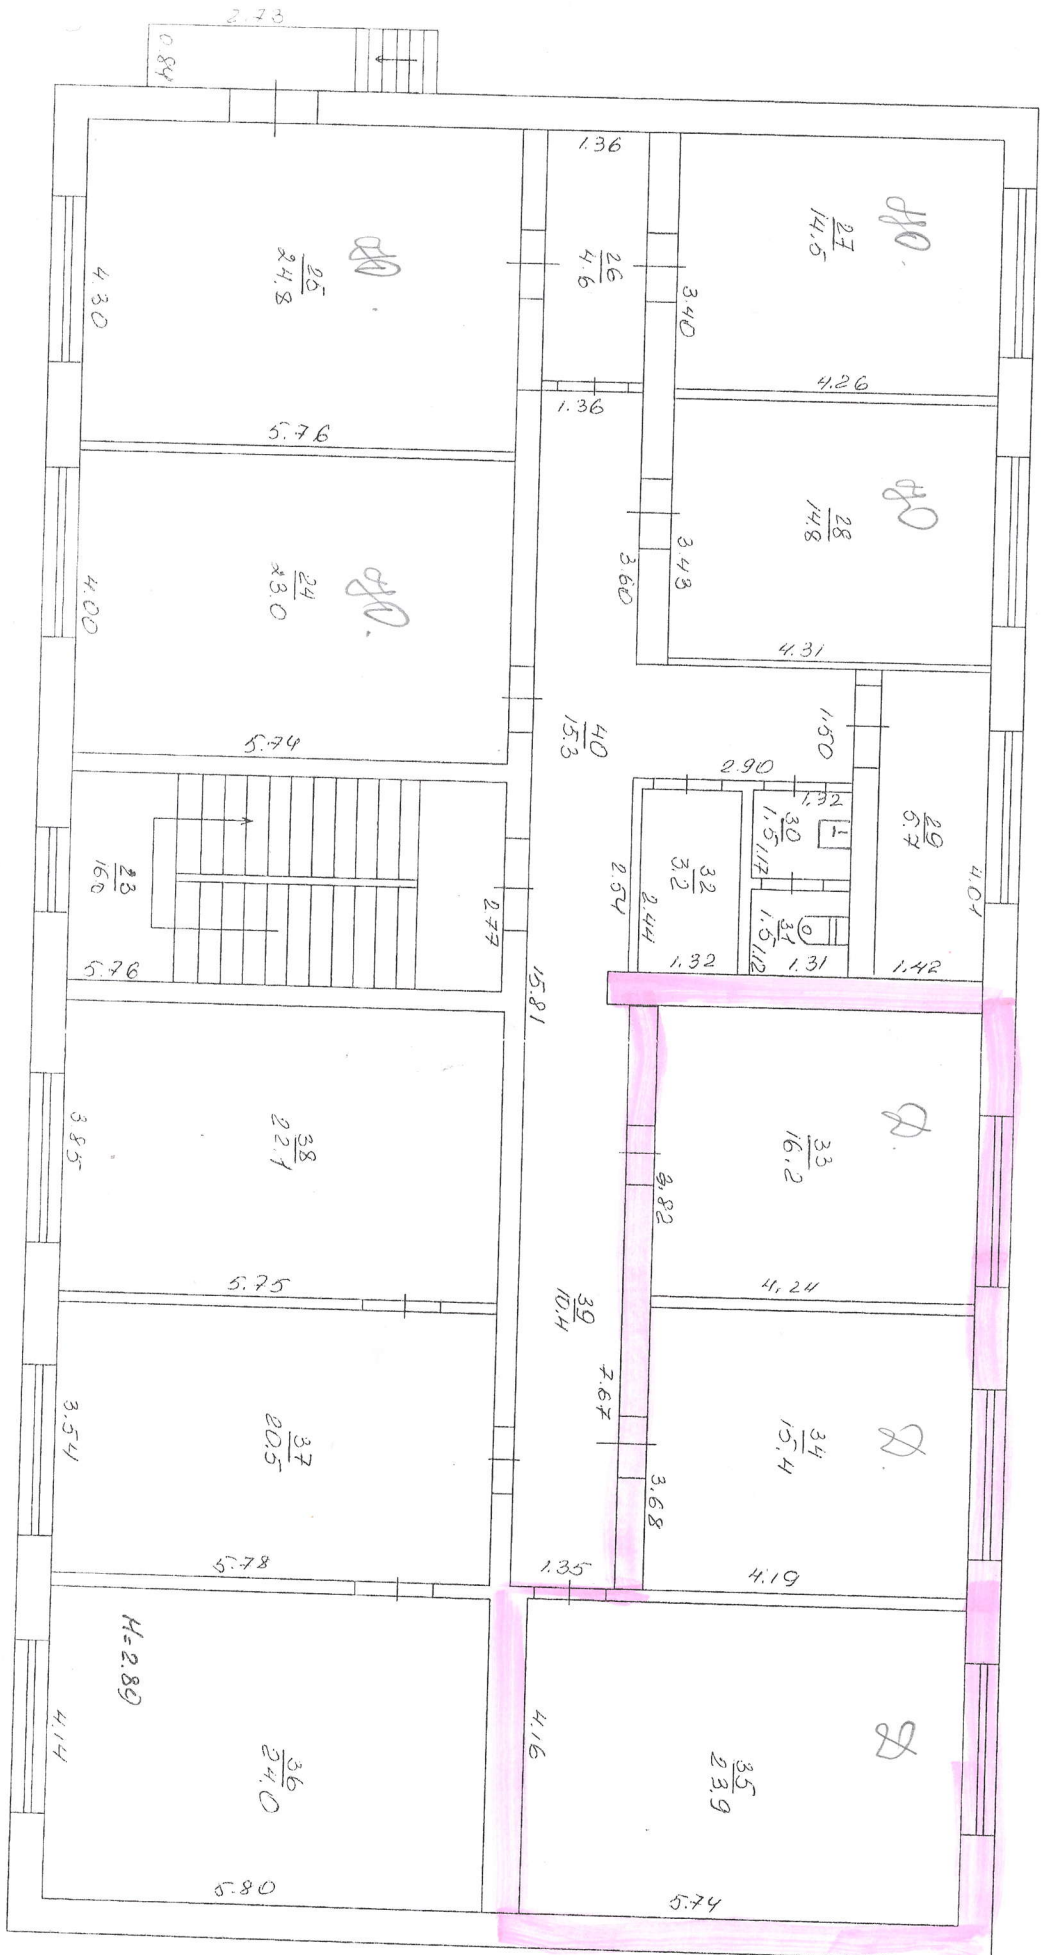

ЕКСПЛІКАЦІЯ

приміщень до плану Адміністративної будівлі А-2
вулиця (проспект, провулок) Першотравнева 40
м.Добропілля

№ поверху	№№ примі- щень	Призначення приміщень	Площа приміщень м²			Самовільно збудована або переобладнана площа
			загальна	основна	допоміжна	
1	2	3	4	5	6	7
1	1	коридор	3,6		3,6	
	2	коридор	10,4		10,4	
	3	Сходова клітка	15,8		15,8	
	4	майстерня	42,0	42,0		
	5	побутова	4,5		4,5	
	6	коридор	14,1		14,1	
	7	диспетчерська	12,0 ✓	12,0		
	8	побутова	14,6 ✓		14,6	
	9	санвузол	9,1		9,1	
	10	душова	1,5 ✓		1,5	
	11	туалет	1,3 ✓		1,3	
	12	умивальня	1,5 ✓		1,5	
	13	коридор	5,3		5,3	
	14	душова	4,8		4,8	
	15	роздягальня	6,0		6,0	
	16	коридор	4,3		4,3	
	17	роздягальня	12,0		12,0	
	18	побутова	26,8		26,8	
	19	слюсарня	40,2	40,2		
	20	диспетчерська	8,9	8,9		
	21	шафа	0,2 ✓		0,2	
	22	коридор	10,3		10,3	
		Всього по 1 поверху	249,2	103,1	146,1	
2	23	Сходова клітка	16,0		16,0	
	24	кабінет	23,0	23,0		
	25	кабінет	24,8	24,8		
	26	коридор	4,6		4,6	
	27	кабінет	14,5	14,5		
	28	кабінет	14,8	14,8		
	29	побутова	5,7		5,7	
	30	вмивальня	1,5		1,5	
	31	туалет	1,5		1,5	
	32	побутова	3,2		3,2	
	33	кабінет	16,2	16,2		

[illegible]