**ТзОВ "Український інститут технічного нагляду та інвентаризації"**

Ідентифікаційний код юридичної особи: 43870600

Інвентаризаційна справа №0017- ЛВ

# ТЕХНІЧНИЙ ПАСПОРТ

**на склад (зерносховище), Літ. А-1**

**Вулиця (провулок, площа)** М.Жука **№** 127

**місто (селище, село)** Липники

**район** Лугинський

**область** Житомирська

| Замовник технічної інвентиразації або уповноважена ним особа (прізвище, Ім'я та по батькові фізичної особи або найменування юридичної особи) |
|---|
| **ДП "УКРСПИРТ"** |
| |
| |

Паспорт виготовлено станом на
"23" листопада 2020 р.

Керівник суб'єкта господарювання Сорока Н.А.


Виконав Лопушанський М.Р
Сертифікат № АЕ 005361 від 31.01.2019р.

Перевірив Лопушанський М.Р
Сертифікат № АЕ 005361 від 31.01.2019р.

# Схематичний план земельної ділянки

Вулиця (провулок, площа) **М.Жука** № **127**
місто (селище, село) **Липники**
район **Лугинський**
область **Житомирська**

***б/м***

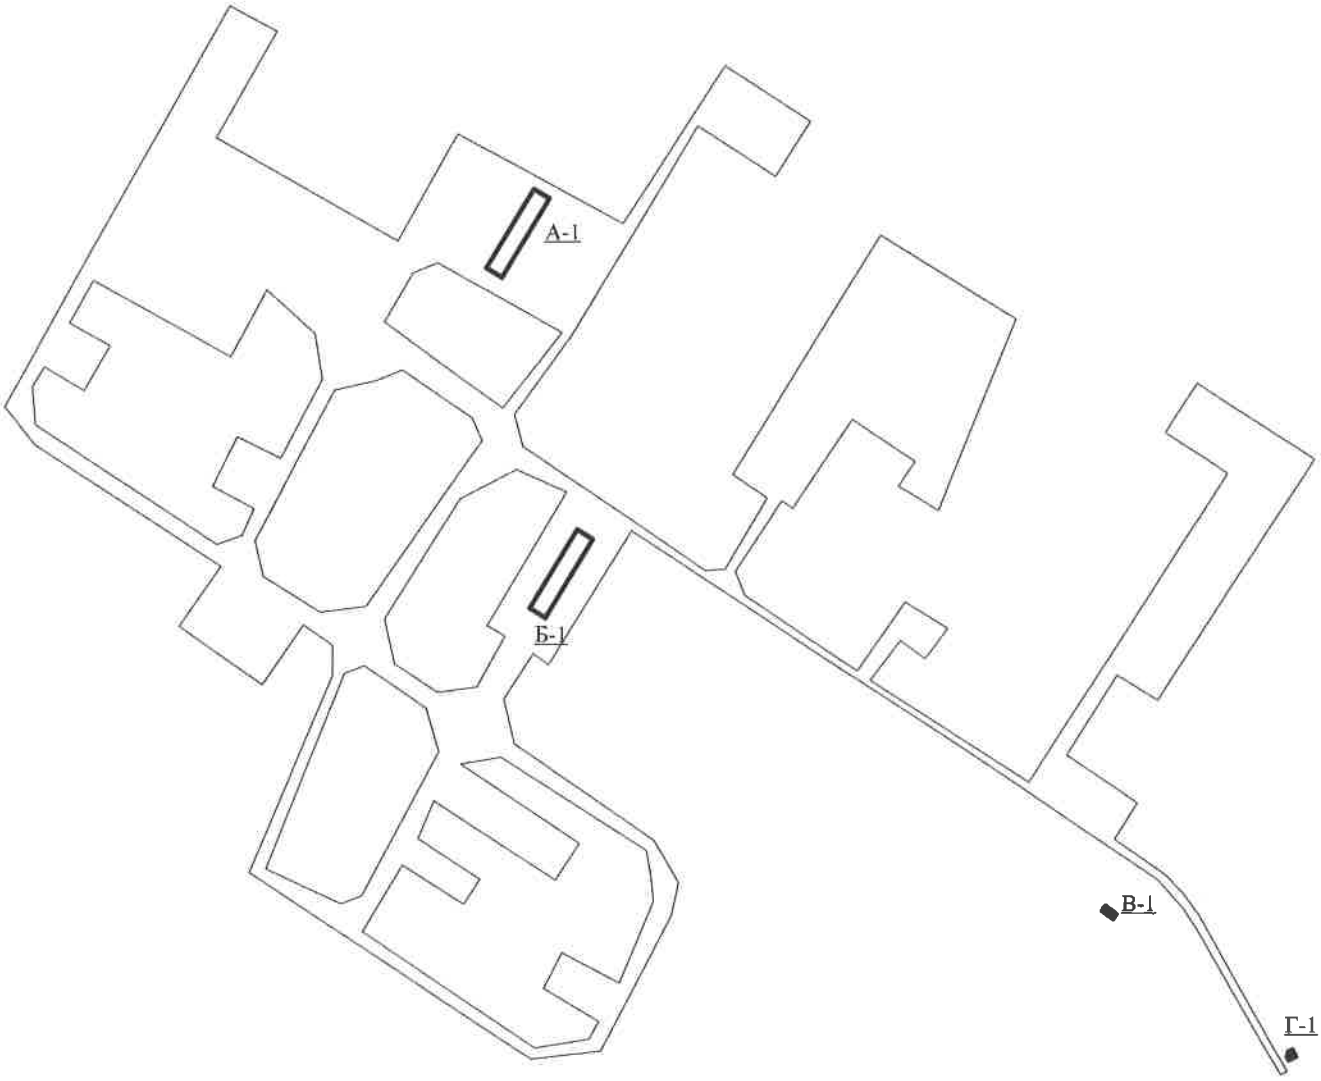


## Експлікація


| Літер за планом | Назва будинку, допоміжних будівель та споруд | Площа земельної ділянки,в т. ч. | | | | | |
|---|---|---|---|---|---|---|---|
| | | Загальна площа | Під будинком, допоміжними будівлями та спорудами | | | під городом | під дорожнім (твердим) покриттям |
| | | | усього | під будинком | під допоміжними будівлями та спорудами | | |
| 1 | 2 | 3 | 4 | 5 | 6 | 7 | 8 |
| А-1 | Склад (зерносховище) | | 688,1 | | | | |
| Б-1 | Склад (зерносховище) | | 689,0 | | | | |
| В-1 | Битовий вагончик | | 29,7 | | | | |
| Г-1 | Сторожова будівля | | 21,7 | | | | |
| | | | | | | | |
| | | | | | | | |
# ПЛАН
## на склад (зерносховище), Літ. А-1

Вулиця (провулок, площа) М.Жука № 127
місто (селище, село) Липники
район Лугинський
область Житомирська

***Масштаб 1:200***

*1-й поверх*

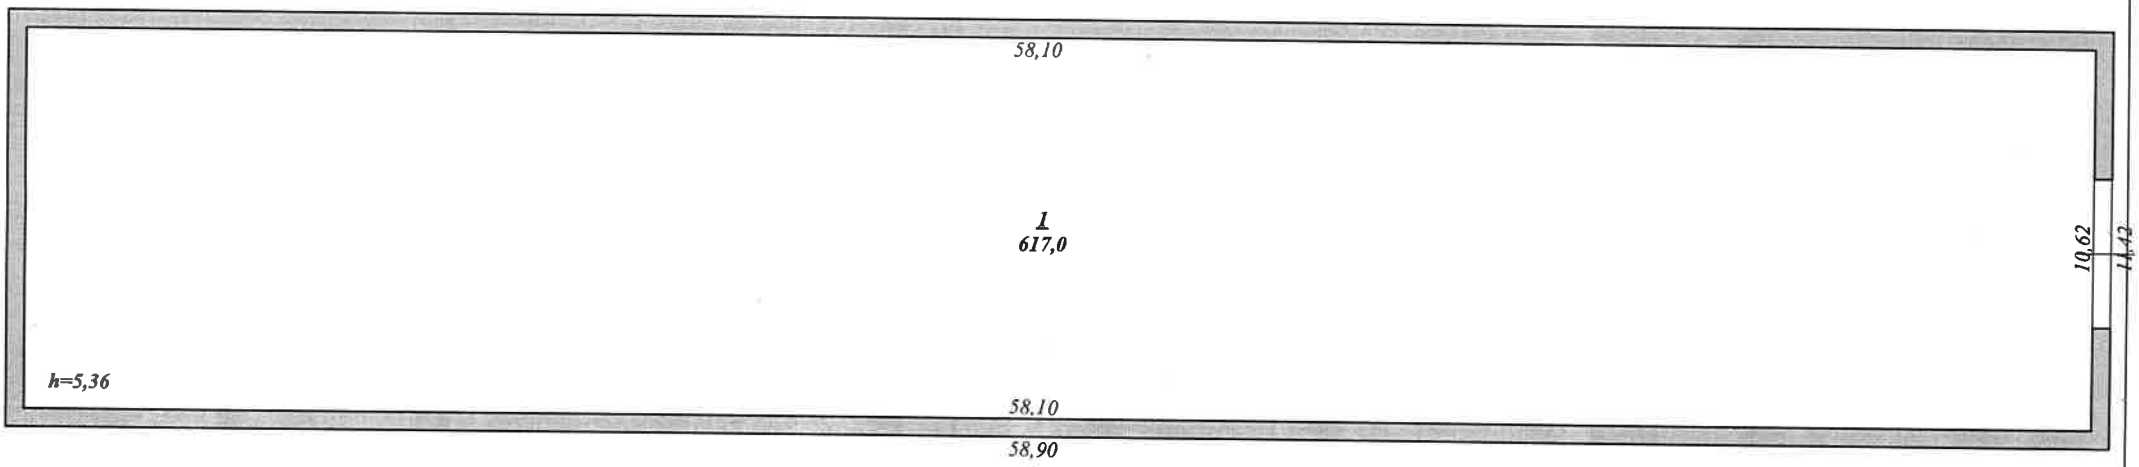

# ЕКСПЛІКАЦІЯ

## склад (зерносховище), Літ. А-1

Вулиця (провулок, площа) М.Жука № 127
місто (селище, село) Липники
район Лугинський
область Житомирська

| Літера | Поверх | Номери відокремлених груп приміщень | Номери приміщень | Призначення приміщень | Загальна площа приміщень (підрахована за формулами гр.6) (кв.м.) | Площа (кв.м.) | | | | Примітки |
|---|---|---|---|---|---|---|---|---|---|---|
| | | | | | | Основна (нежитлова) | Допоміжна (підсобна) | Лінтніх неопалю-вальних | площа приміщень загального користування | |
| 1 | 2 | 3 | 4 | 5 | 6 | 7 | 8 | 9 | 10 | 11 |
| А-1 | 1 | | 1 | Склад | 617,0 | 617,0 | | | | |
| | | | | | | | | | | |
| | | | | *Усього* | ***617,0*** | ***617,0*** | | | | |

# ХАРАКТЕРИСТИКА

| Літера | Назва будівель та споруд | Рік спорудження / реконструкції | Опис основних конструктивних елементів | | | | | | Інженерне обладнання | | | | | | | Висота (м) | Площа основи (забудови, м$^2$) | Обєм (м$^3$) |
|---|---|---|---|---|---|---|---|---|---|---|---|---|---|---|---|---|---|---|
| | | | фундамент | стіни | покрівля | перекриття | підлога | сходи | електрика | водопровід | каналізація | газопровід | Ліфт | Сміттєпровід | Вид опалення | | | |
| 1 | 2 | 3 | 4 | 5 | 6 | 7 | 8 | 9 | 10 | 11 | 12 | 13 | 14 | 15 | 16 | 17 | 18 | 19 |
| А-1 | Склад (зерносховище) | 1962 | бетон | бетон | бетон | - | бетон | - | Так | - | - | - | - | - | | 5,66 | 688,1 | 3894,6 |
| | | | | | | | | | | | | | | | | | | |
| | | | | | | | | | | | | | | | | | | |
У даному документі пронито та скріплено печаткою _____ (_____) арк.

Директор ТОВ «Український інститут технічного нагляду та інвентаризації»

Сорока Н.А._____

Виконав Попушанський М.Р._____