



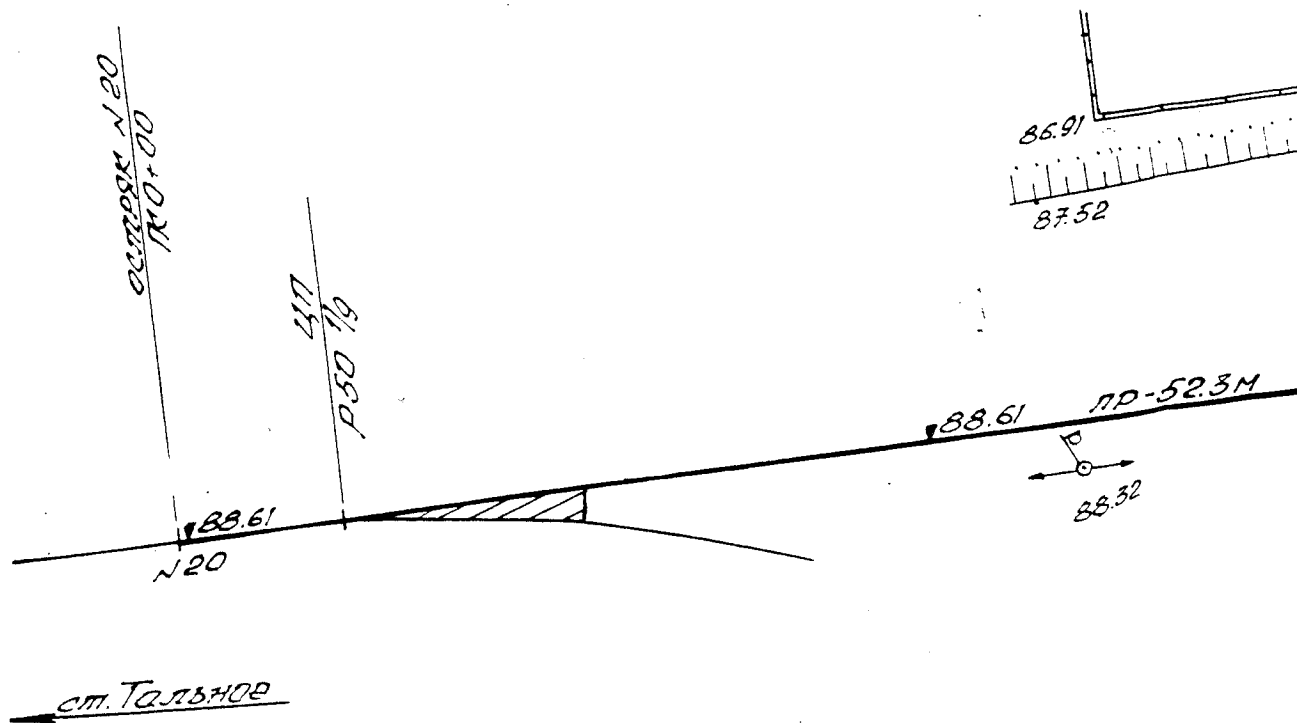


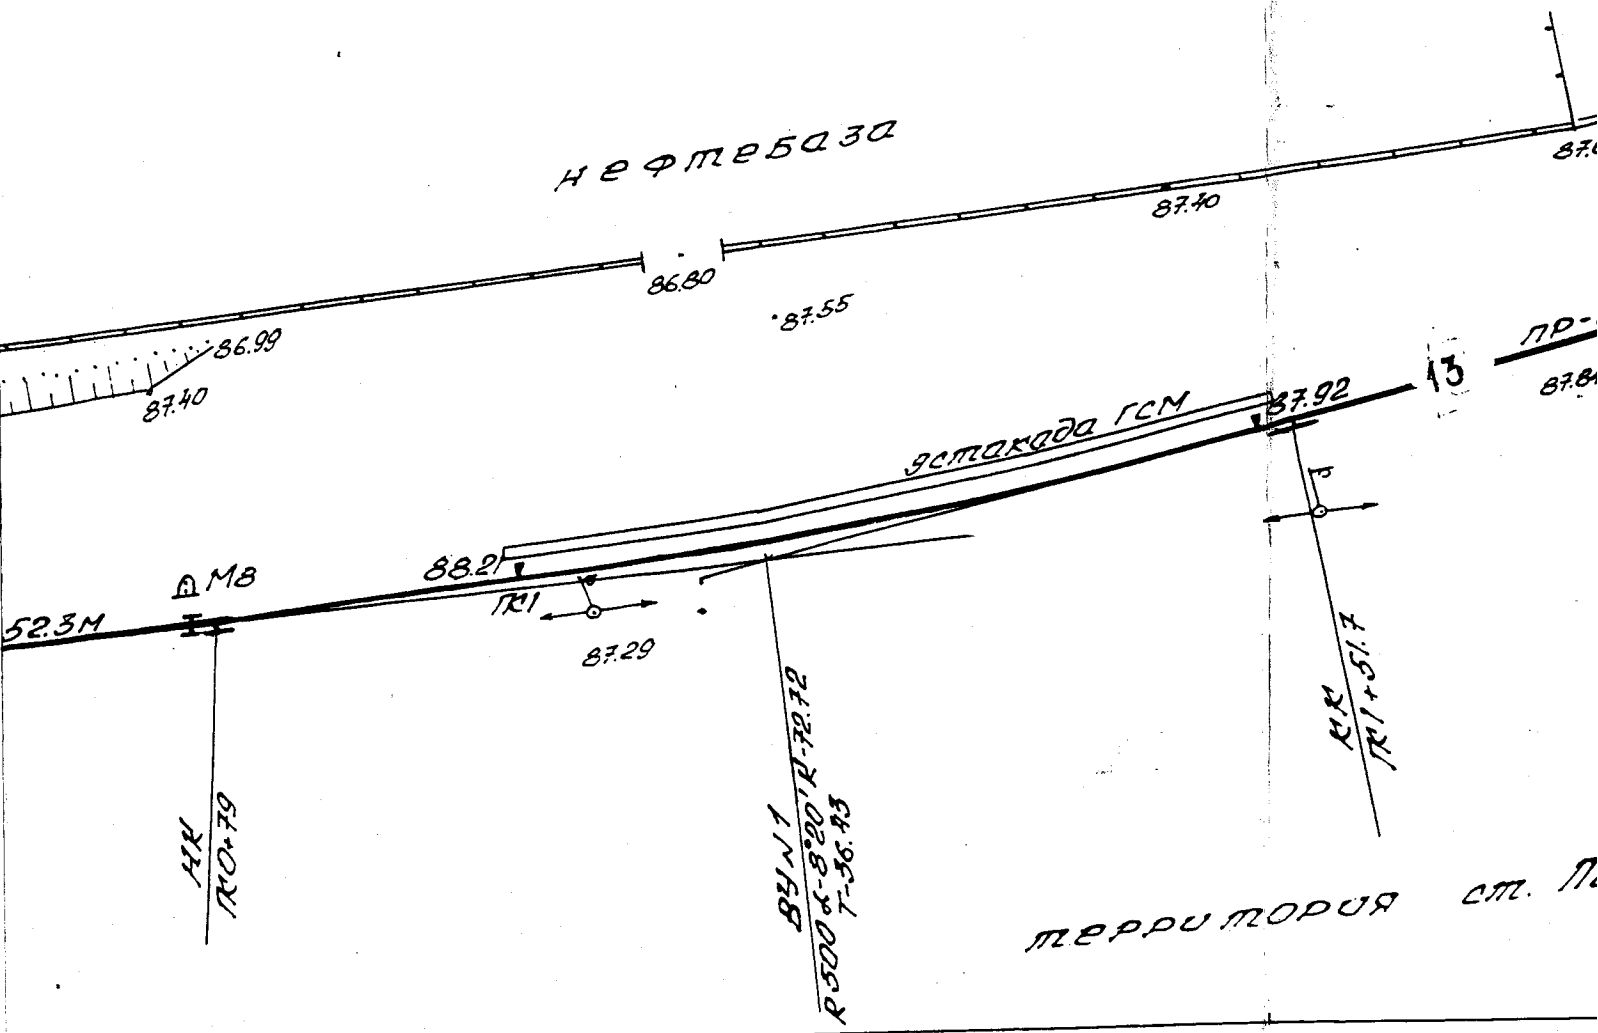


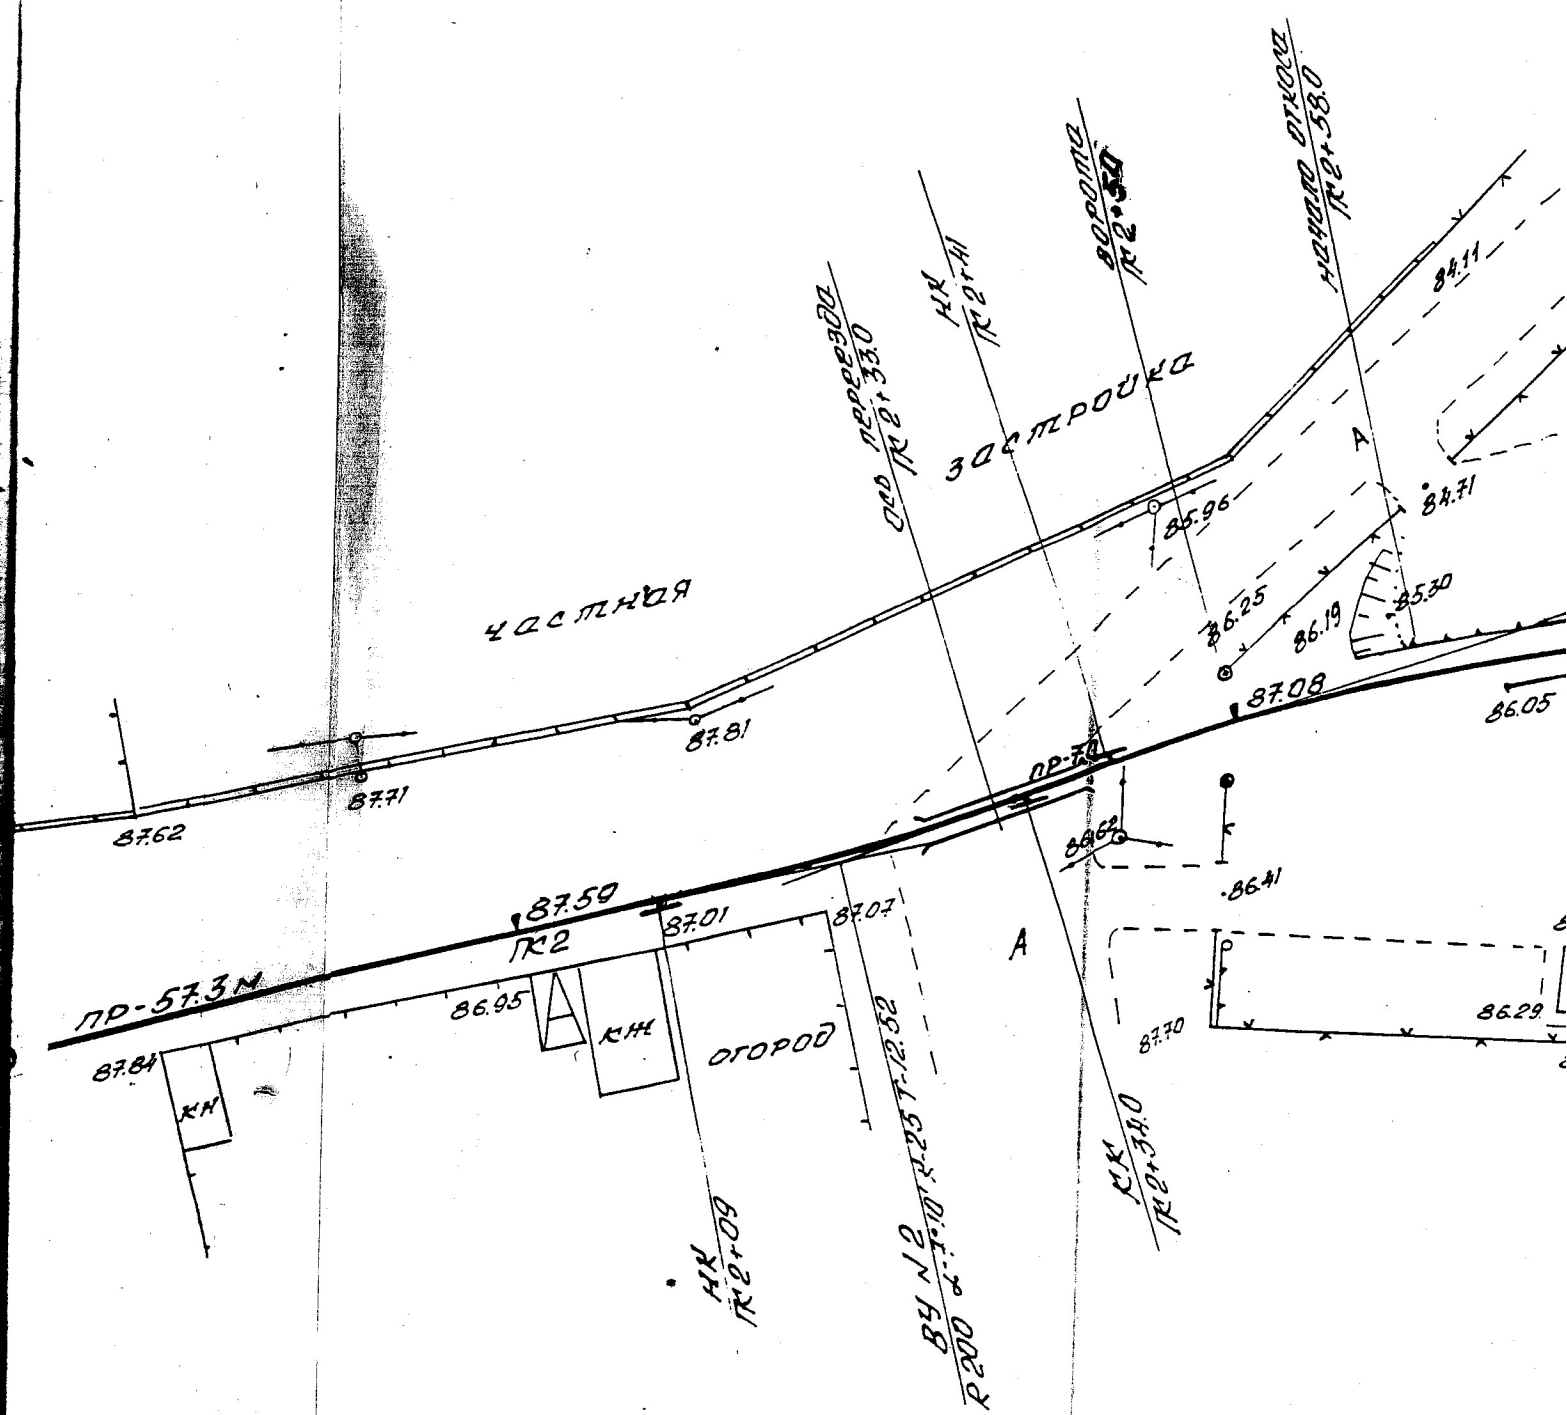


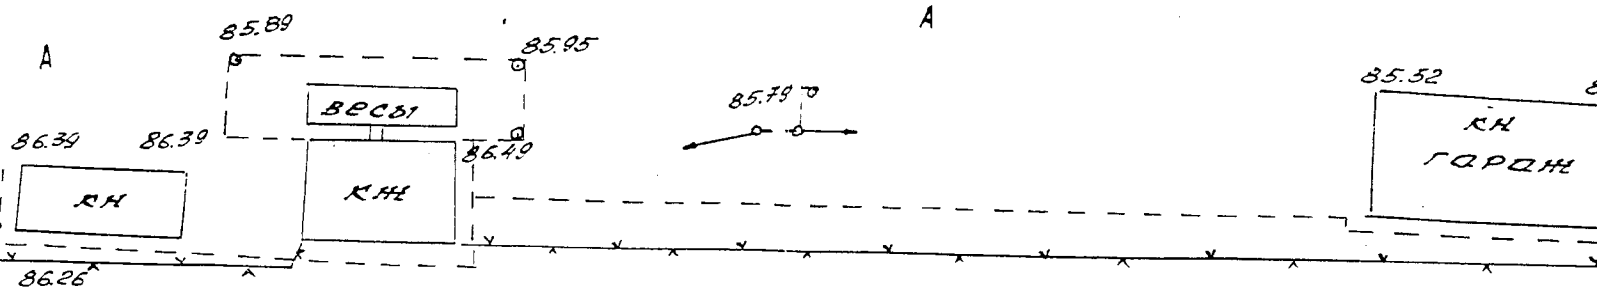


ст. Мальное

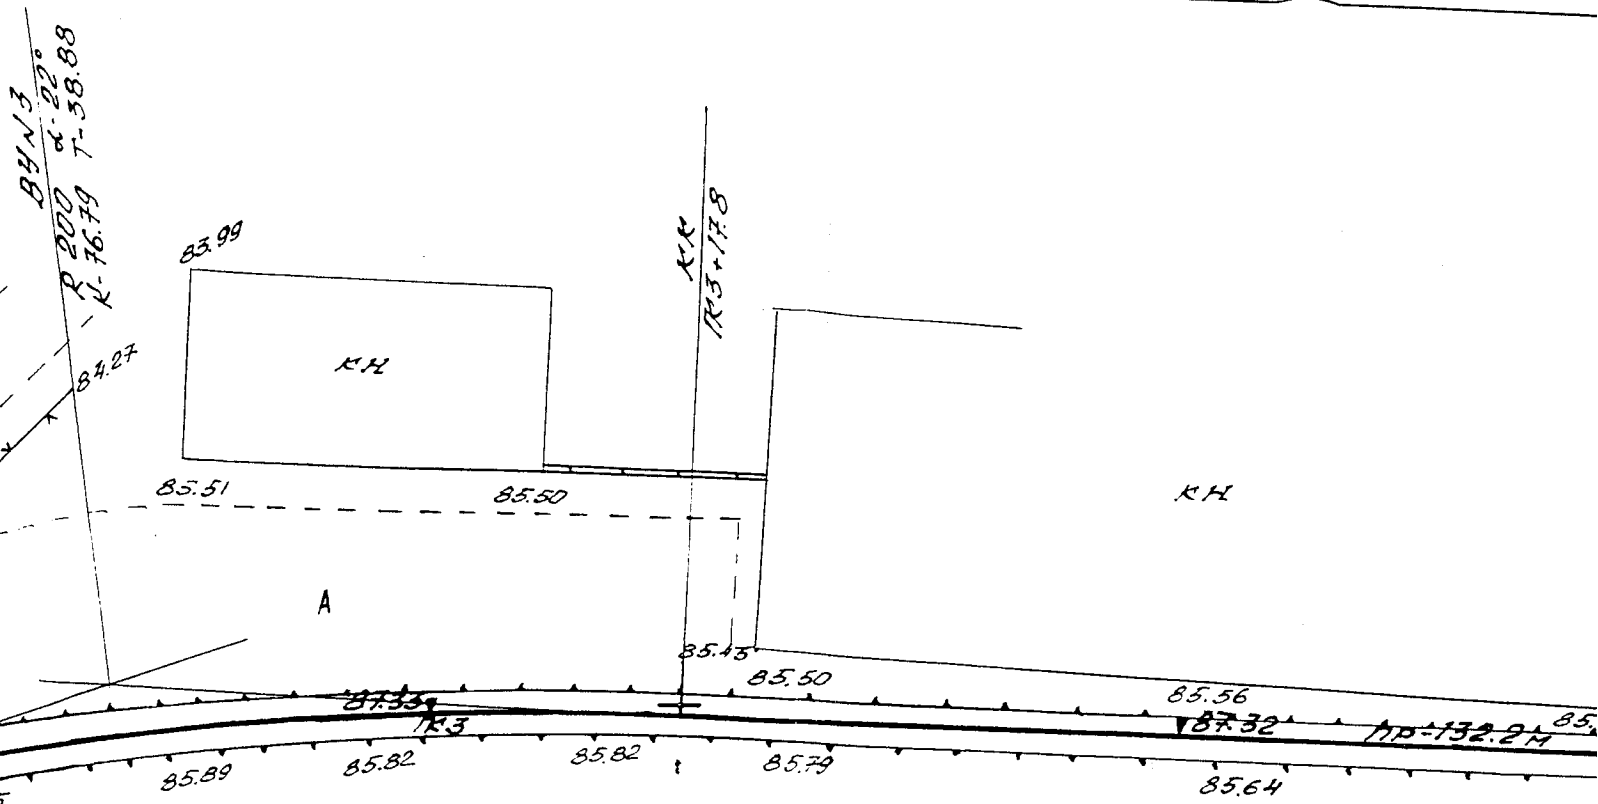

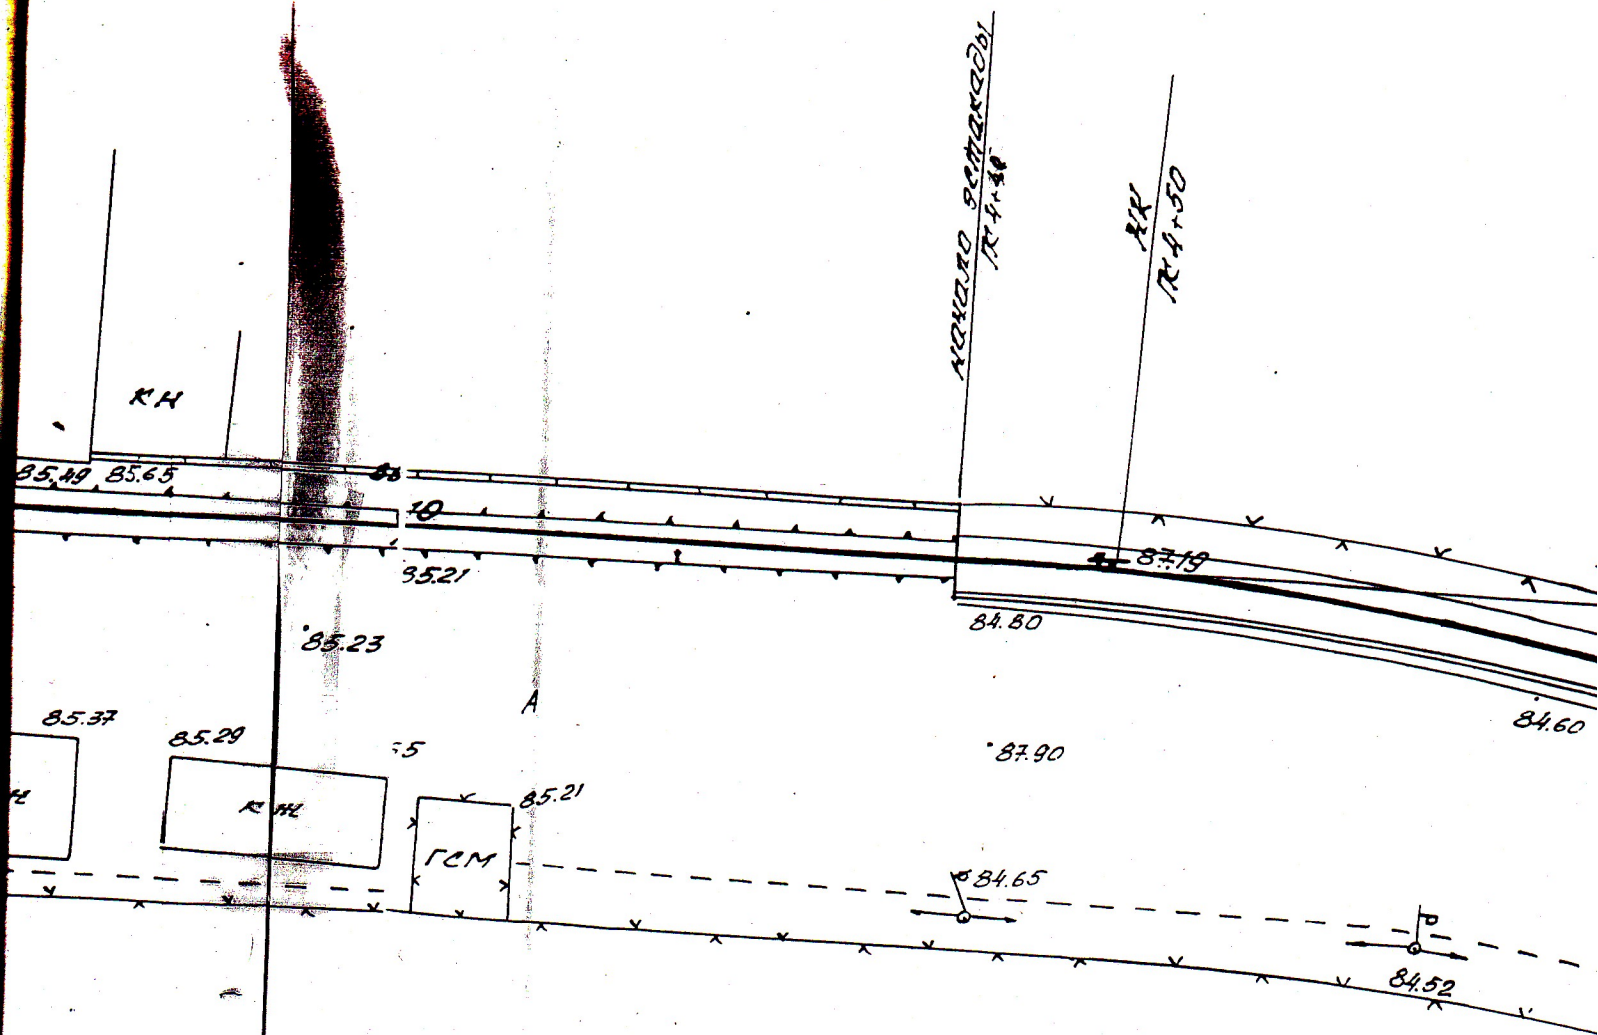

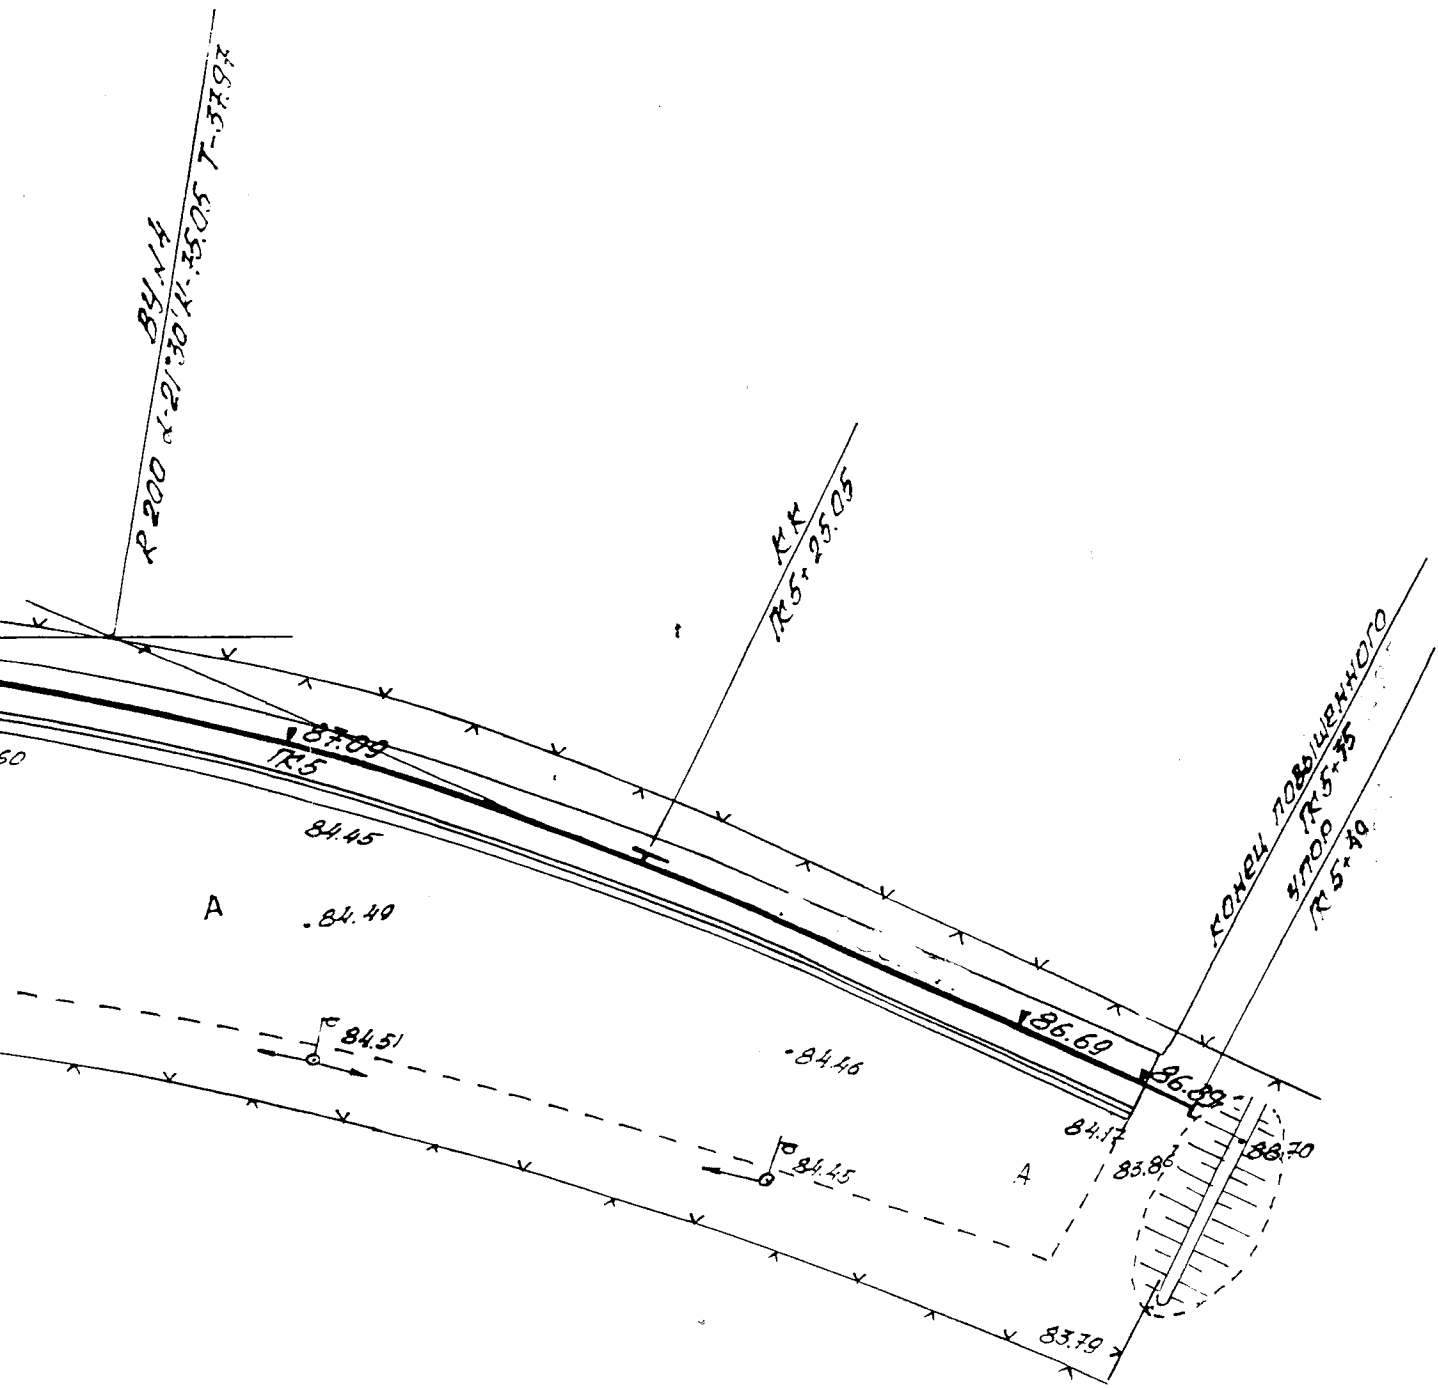

РК
Пе
Бу

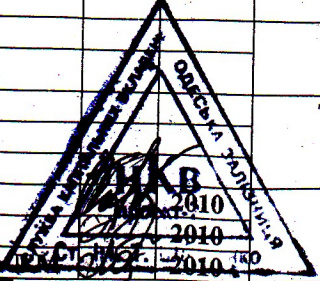		Державна адміністрація залізничного транспорту України			
		Комунальне підприємство «Облпаливо» Черкаської обласної ради			
		Тальнівський паливний склад ст. Тальне	стадія	аркуш	аркушів
			РП	1	1
НКВпроект	Горох С.Б.		План колії М-6 1 : 500		
Перевірів	Гринь Н.О.				
Виконав	Лопатніков				
			НКВпроект-2 Ліцензія АБ № 208768		