

**КОМУНАЛЬНЕ ПІДПРИЄМСТВО «ЕНЕРГОДАРСЬКЕ БЮРО
ТЕХНІЧНОЇ ІНВЕНТАРИЗАЦІЇ» ЕНЕРГОДАРСЬКОЇ МІСЬКОЇ РАДИ**

71502, вул. Українська, 4а, м. Енергодар, Запорізька обл., Україна, код за ЄДРПОУ 24511774,
тел./ факс: (06139) 6-35-26, електронна адреса: enbt2012@ukr.net

Інвентаризаційна справа № A419

ТЕХНІЧНИЙ ПАСПОРТ

**на виробничий будинок з господарськими (допоміжними) будівлями
та спорудами**

Вулиця (провулок, площа) Промислова, № 133
місто (селище, село) Енергодар
район _____
область Запорізька

Замовник технічної інвентаризації або уповноважена ним особа (прізвище, ім'я та по-батькові фізичної
особи або найменування юридичної особи)

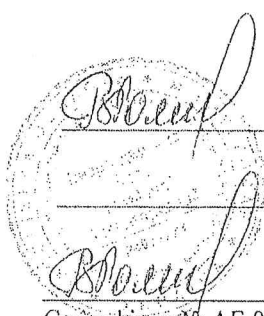
**ДЕРЖАВНЕ ПІДПРИЄМСТВО
НАЦІОНАЛЬНА АТОМНА
ЕНЕРГОГЕНЕРУЮЧА КОМПАНІЯ
«ЕНЕРГОАТОМ»
ВІДОКРЕМЛЕНИЙ ПІДРОЗДІЛ
«ЗАПОРІЗЬКА АЕС»**

Паспорт виготовлено станом на
« 16 » грудня 2019 р.

Директор БТІ

Виконав

Перевірів


В.І.Романова

Г.С.Щербань

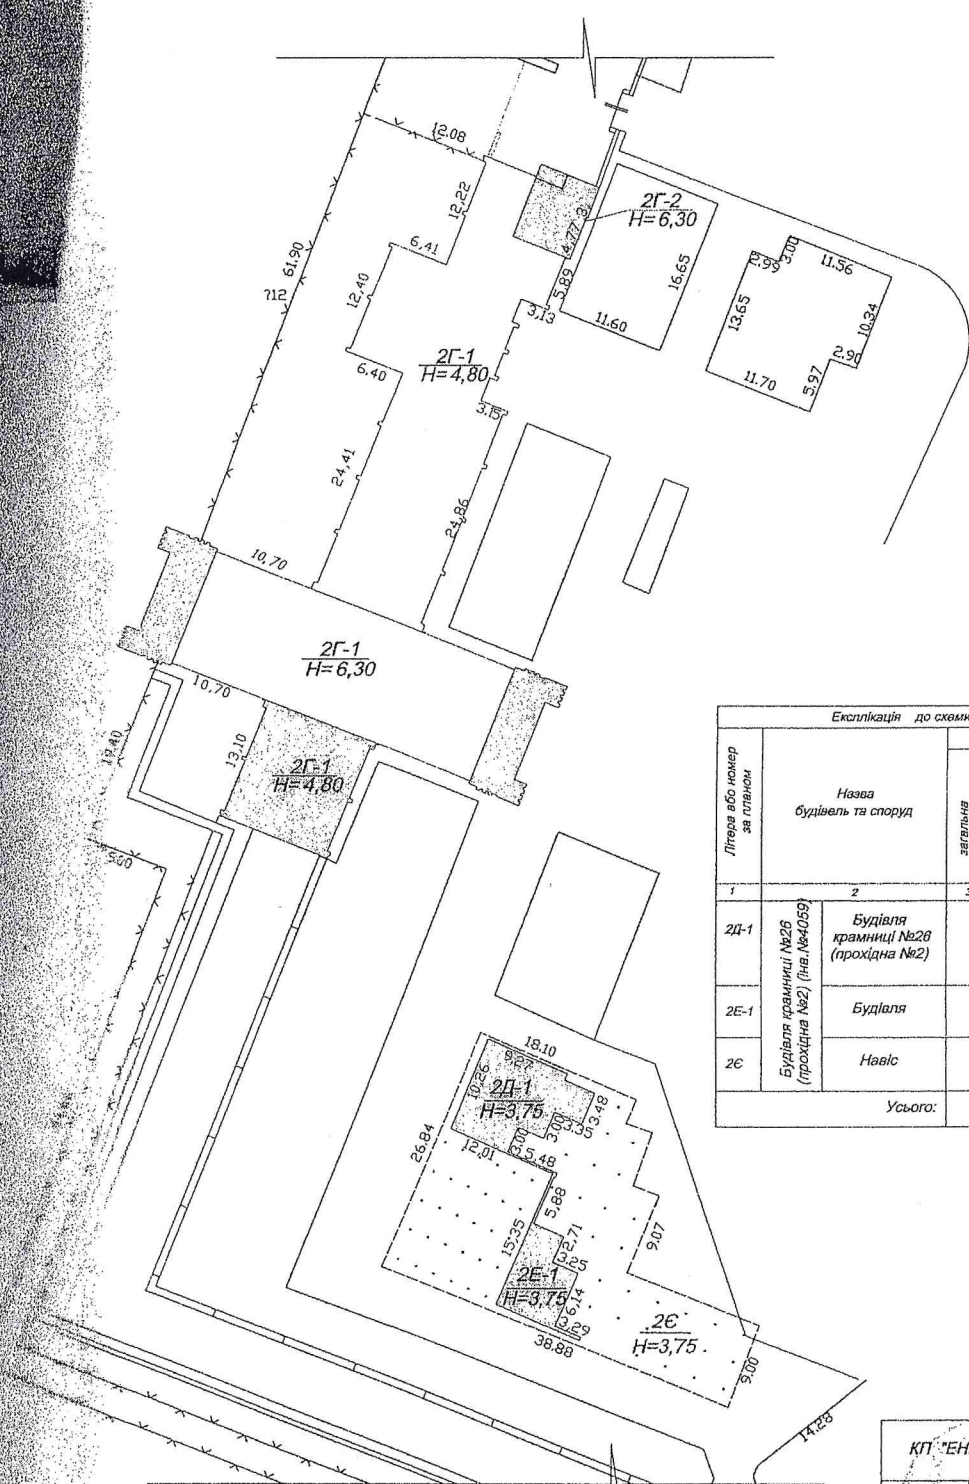
В.І.Романова

Сертифікат № АЕ 001126 від 18.01.2013

СХЕМА РОЗТАШУВАННЯ БУДІВЕЛЬ ТА СПОРУД

вулиця (провулок) Промислова, № 133,
місто (селище, село) Енергодар
район _____ область Запорізька

Масштаб 1 : 500



Експлікація до схеми розташування будівель та споруд							
Літера або номер за планом	Назва будівель та споруд	Площа земельної ділянки (м²), у т.ч.					
		загальна площа	усього під забудовою	під основною будівлею	під господарськими допоміжними будівлями і спорудами	під дорож.	Примітка
1	2	3	4	5	6	7	8
2Д-1	Будівля крамниці №25 (прохідна №2)		100,2	100,2			
2Е-1	Будівля		55,8	55,8			
2Е	Навіс		682,2		682,2		
Усього:			838,2	156,0	682,2		

КП "ЕНЕРГОДАРСЬКЕ БТІ" ЕМР			
Директор	<i>В.П. Романова</i>	В.П. Романова	
Виконав	<i>Г.С. Щербань</i>	Г.С. Щербань	
Перевірив	<i>О.Б. Богданова</i>	О.Б. Богданова	
" 16 " грудня 2019 р.			

ПЛАН

виробничого будинку

Будівля крамниці №26 (прохідна №2)

(призначення)

, літера " 2Д - 1 "

вулиця (провулок, площа)

Промислова № 133

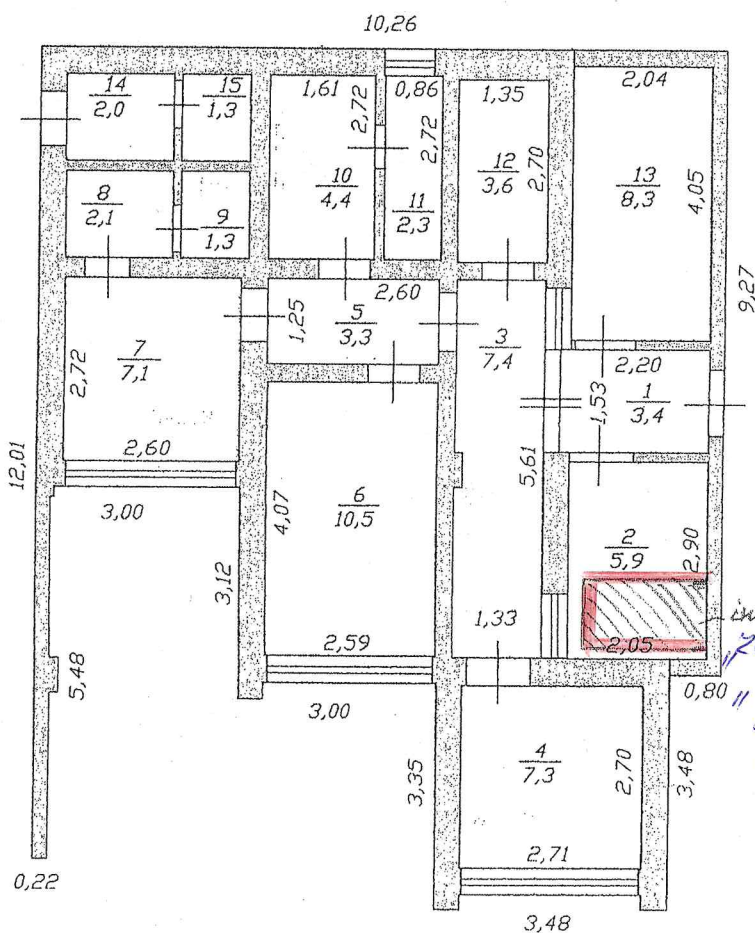
місто (селище, село)

Енергодар

область

Запорізька

Масштаб 1 : 100

Поверх 1 літера " 2Д - 1 "
H=3,75

КП "ЕНЕРГОДАРСЬКЕ БТІ" ЕМР		
Директор	<i>[Signature]</i>	В.П. Романова
Виконав	<i>[Signature]</i>	Г.С. Щербань
Перевірив	<i>[Signature]</i>	О.Б. Богданова
" 16 " грудня 2019 р.		

4

"2Д-1"

область Запорізька обл.

" 16 "грудня 2019 р.

ХАРАКТЕРИСТИКА

виробничого будинку з господарськими (допоміжними) будівлями та спорудами

№	Назва будівель та споруд	Рік спорудження/реконструкції	Опис основних конструктивних елементів						Інженерне обладнання							Висота (м)	Площа основи (забудови)(м ²)	Об'єм (м ³)
			фундамент	стіни	покрівля	перекриття	підлога	сходи	електрика	водопровід	каналізація	газопровід	ліфт	сміттеровід	вид опалення			
26	Будівля крамниці №26 (прохідна №2) інв.№4059	2006	з/б стрічковий	сіпкатна цегла	металевий проф. лист	з/бетонні плити	мозаїчна плитка, лінолеум	-	так	так	так	ні	ні	ні	центр.	3,75	100,2	376
26	Навіс		зірний з/бетон	металеві труби	металевий проф. лист	металевий каркас	мозаїчна плитка, бетон	-	-	-	-	-	-	-	-	3,75	682,2	
			Усього по "2Д-1":														55,8	209
			Усього по "2Е-1":															

" 16 " грудня 2019 р.