
Номер згідно з ДСТУ 4100-2002	Кількість			Спосіб встановлення
	типорозмір		ДЗІП	
	I	II		
5.38	-	1	-	на мет. стояку
5.40	-	1	-	на мет. стояку
7.4.4	-	1	-	на мет. стояку
7.17	-	1	-	на мет. стояку
5.39	-	2	-	на мет. стояку
7.6.5	-	1	-	на мет. стояку
7.6.1	-	1	-	на мет. стояку
табл.	-	-	1	на мет. стояку
ВСЬОГО	-	8	1	на мет. стояку

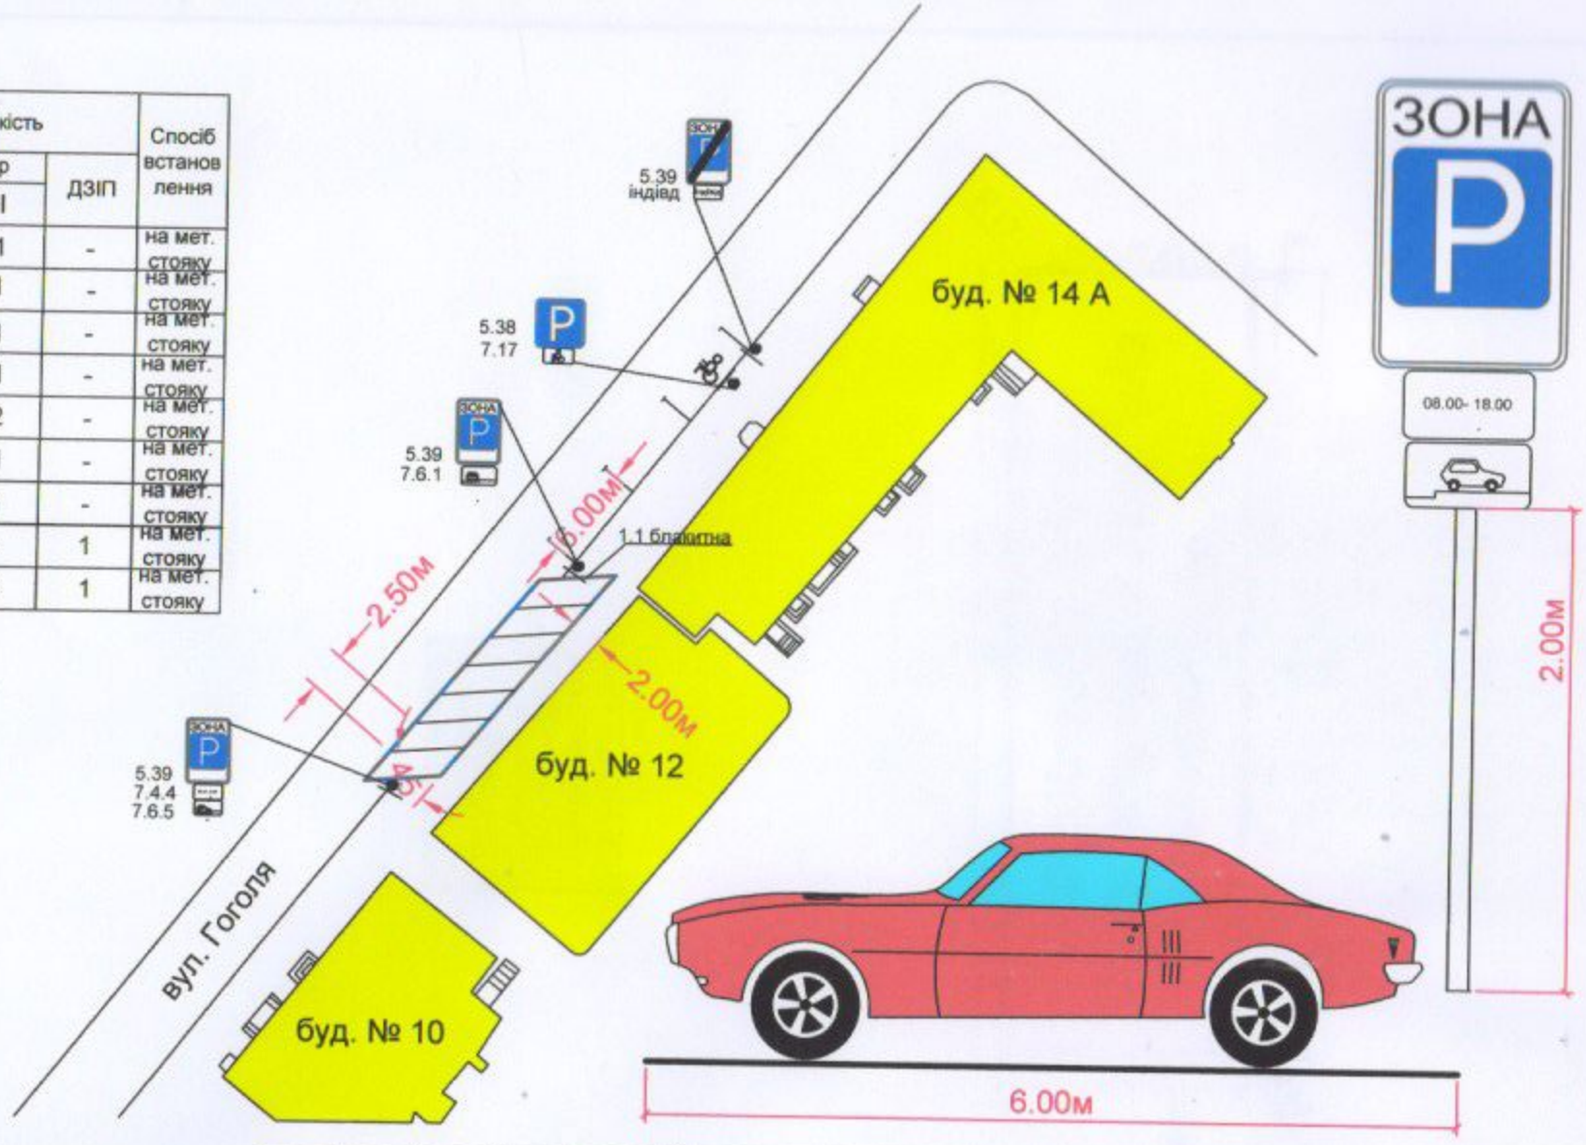

ПЕРЕВІРЕНО
ВБДР УПП в Дніпропетровській області
Департаменту патрульної поліції
Термін дії на період експлуатації

Зм.	Кільк.	Арк.	№док	Підпис	Дата
ГІП		Коломійченко			10.18
Нач.гр.		Кармазин			10.18
Перевірив		Самохіна			10.18
Розробив		Черевань			10.18
Н.контр.		Тарасенко			10.18

76-0-АД-1

Службовий майданчик по вул. Гоголя біля буд. № 12

Стадія	Аркуш	Аркушів
РП		

Схема організації дорожнього руху

Інв. № ориг. | Підпис і дата | Замін інв. №