




ПЛАН

будинку (гаража, садового будинку, дачного будинку, літньої кухні) № літери «1»
 вул. (пров., площа) Острівна
 місто (селище, село) Ужгород
 Масштаб 1:100

Поварх II літери A'

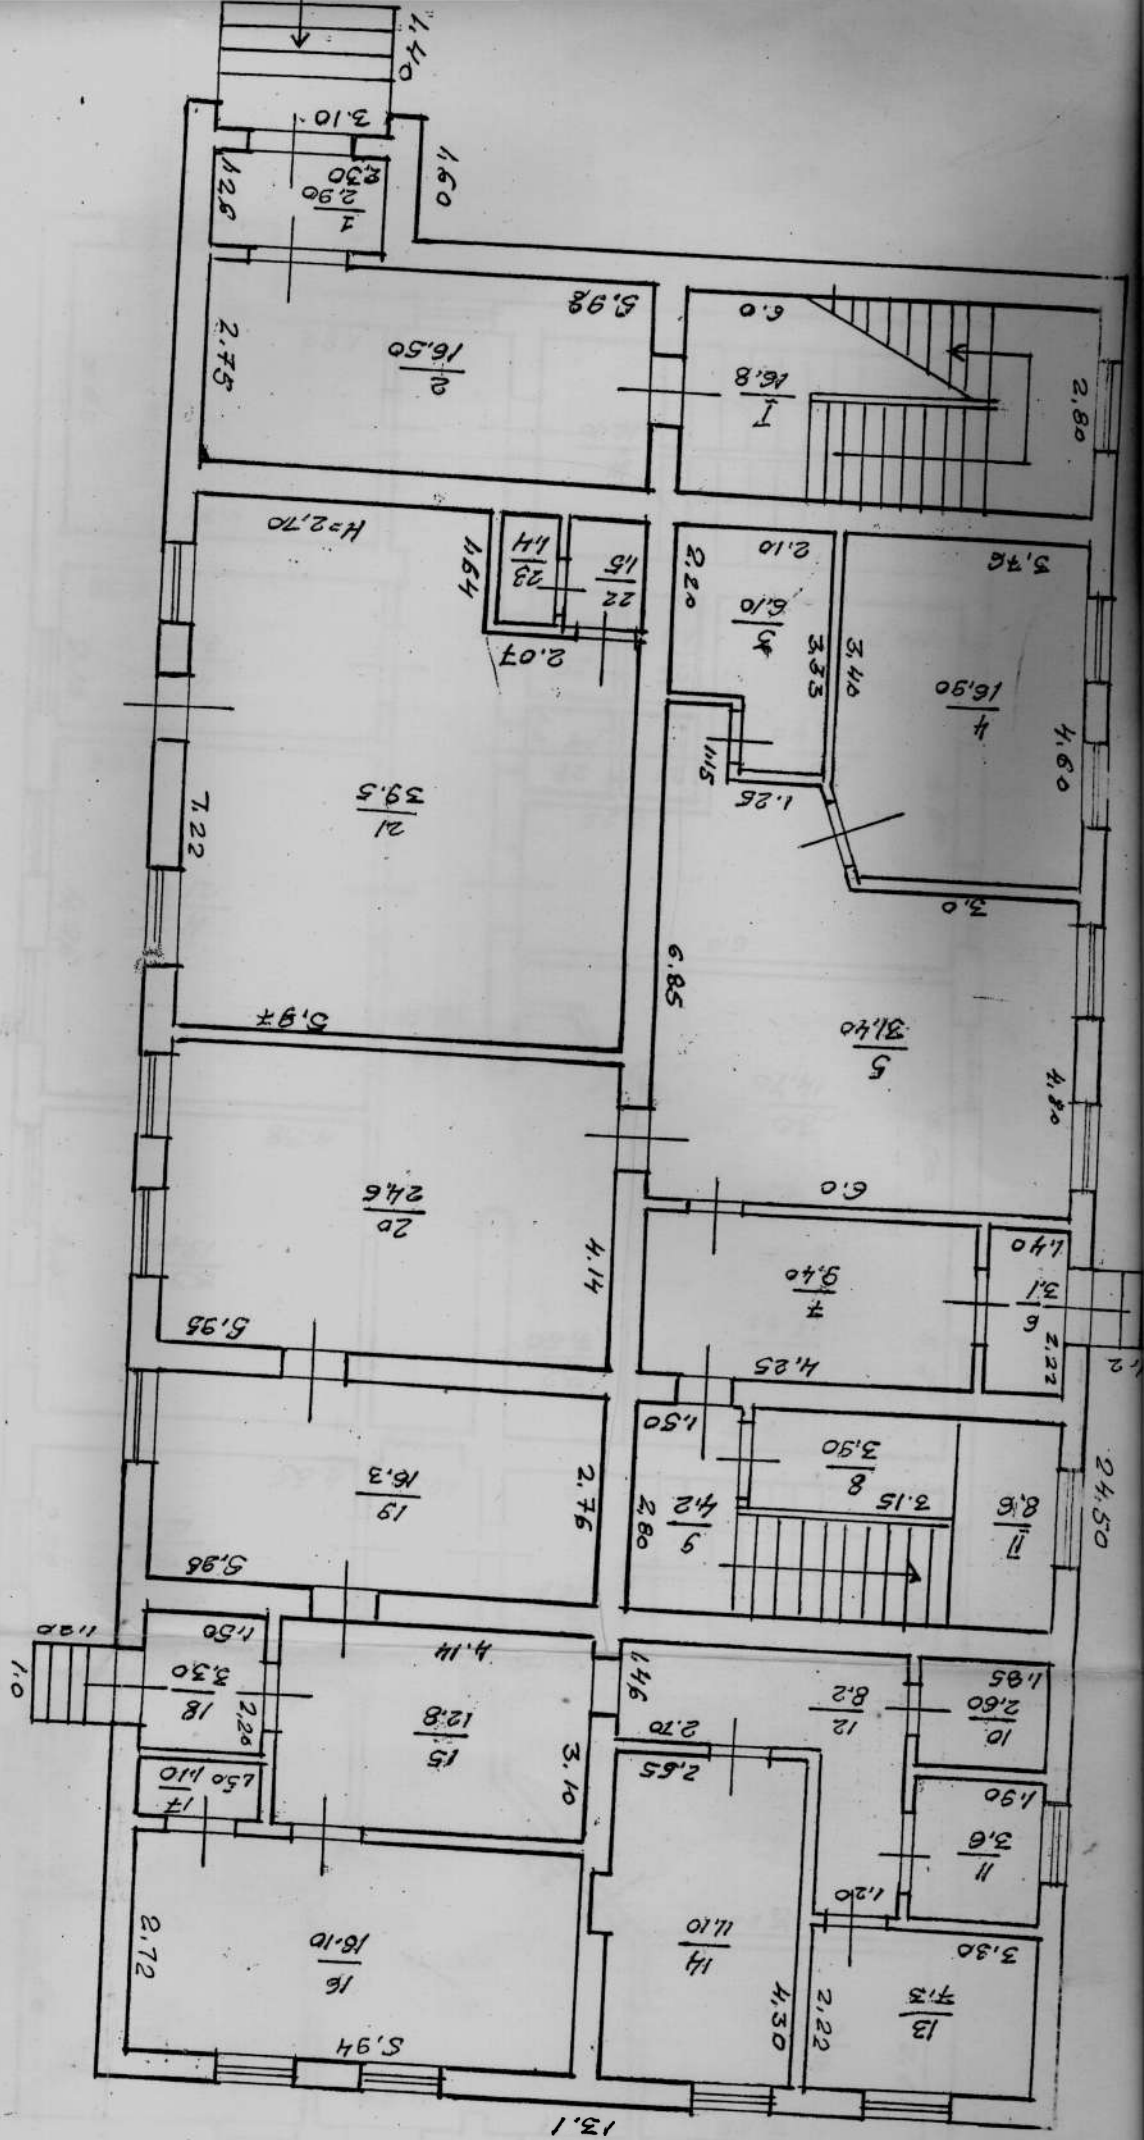