

ТОВАРИСТВО З ОБМЕЖЕНОЮ ВІДПОВІДАЛЬНІСТЮ
ЮРИДИЧНА КОМПАНІЯ «ЗОЛОТІ ВОРОТА»

м.Київ, бульв. Лесі Українки, 26, ліве крило, другий під'їзд, к. 605,606

Тел. (097) 66-888-66, (050) 290-05-26

e-mail: 044@myrambler.ru

(найменування суб'єкта господарювання, місцезнаходження, код за ЄДРПОУ, контактна інформація (телефон, e-mail))

Інвентаризаційна справа № 46/04/20

ТЕХНІЧНИЙ ПАСПОРТ

на частину групи нежитлових приміщень №3,4,6,9 громадського будинку

вулиця (провулок, площа) Булгакова, № 13,
місто (селище, село) Київ,
район Святошинський,

Замовник технічної інвентаризації або уповноважена ним особа (прізвище, ім'я, по
батькові фізичної особи або найменування юридичної особи)

КИЇВСЬКА МІСЬКА ДЕРЖАВНА АДМІНІСТРАЦІЯ

КОМУНАЛЬНЕ ПІДПРИЄМСТВО «КИЇВЖИТЛОСПЕЦЕКСПЛУАТАЦІЯ»

Паспорт виготовлено станом на

" 07 " квітня 2020 року

Керівник суб'єкта господарювання

Виконав

Перевірів



Тютюнников І.С.
(П. І. Б.)

(підпис) Бондаренко Л.Л. Серія АЕ № 003991
(П. І. Б., серія, номер кваліфікаційного сертифіката)

Бондаренко Л.Л. Серія АЕ № 003991
(П. І. Б., серія, номер кваліфікаційного сертифіката)

ПЛАН

частини групи нежилых приміщень № 9

громадського будинку


вулиця (провулок, площа) Булгакова, буд. 13,

місто (село, селище) Київ

район Святошинський

Масштаб 1:200

Підвал літ. "А"

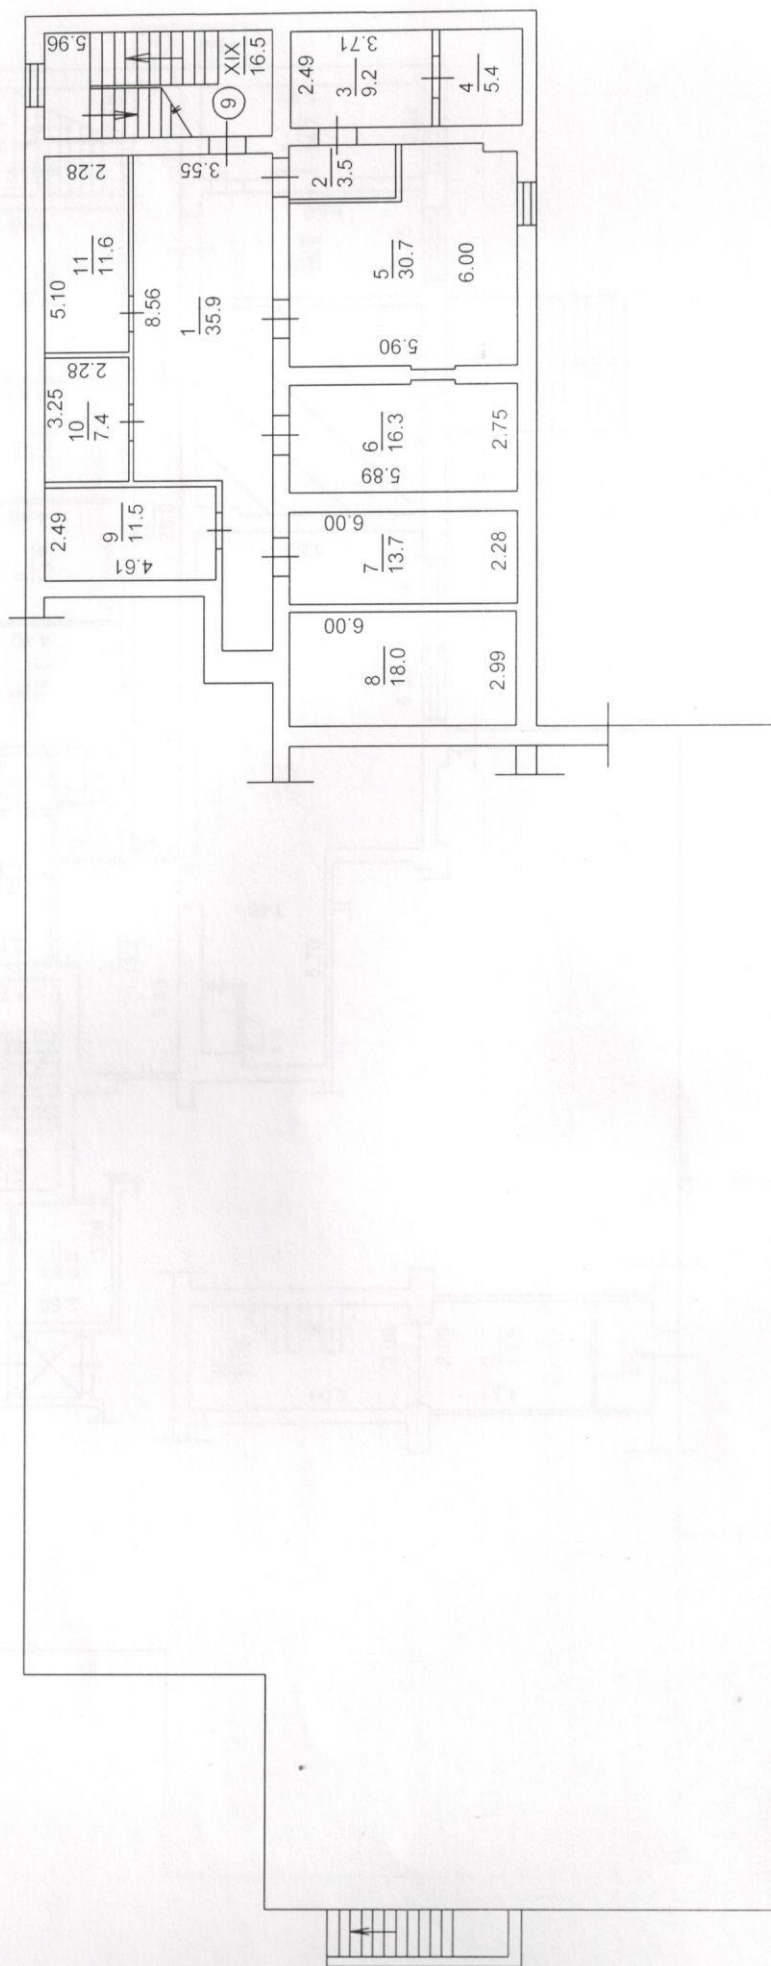

ПЛАН

частини групи нежилых приміщень № 3,4

громадського будинку


вулиця (провулок, площа) Булгакова, буд. 13,

місто (село, селище) Київ

район Святошинський

Масштаб 1:200

Поверх 1 літ. "А"

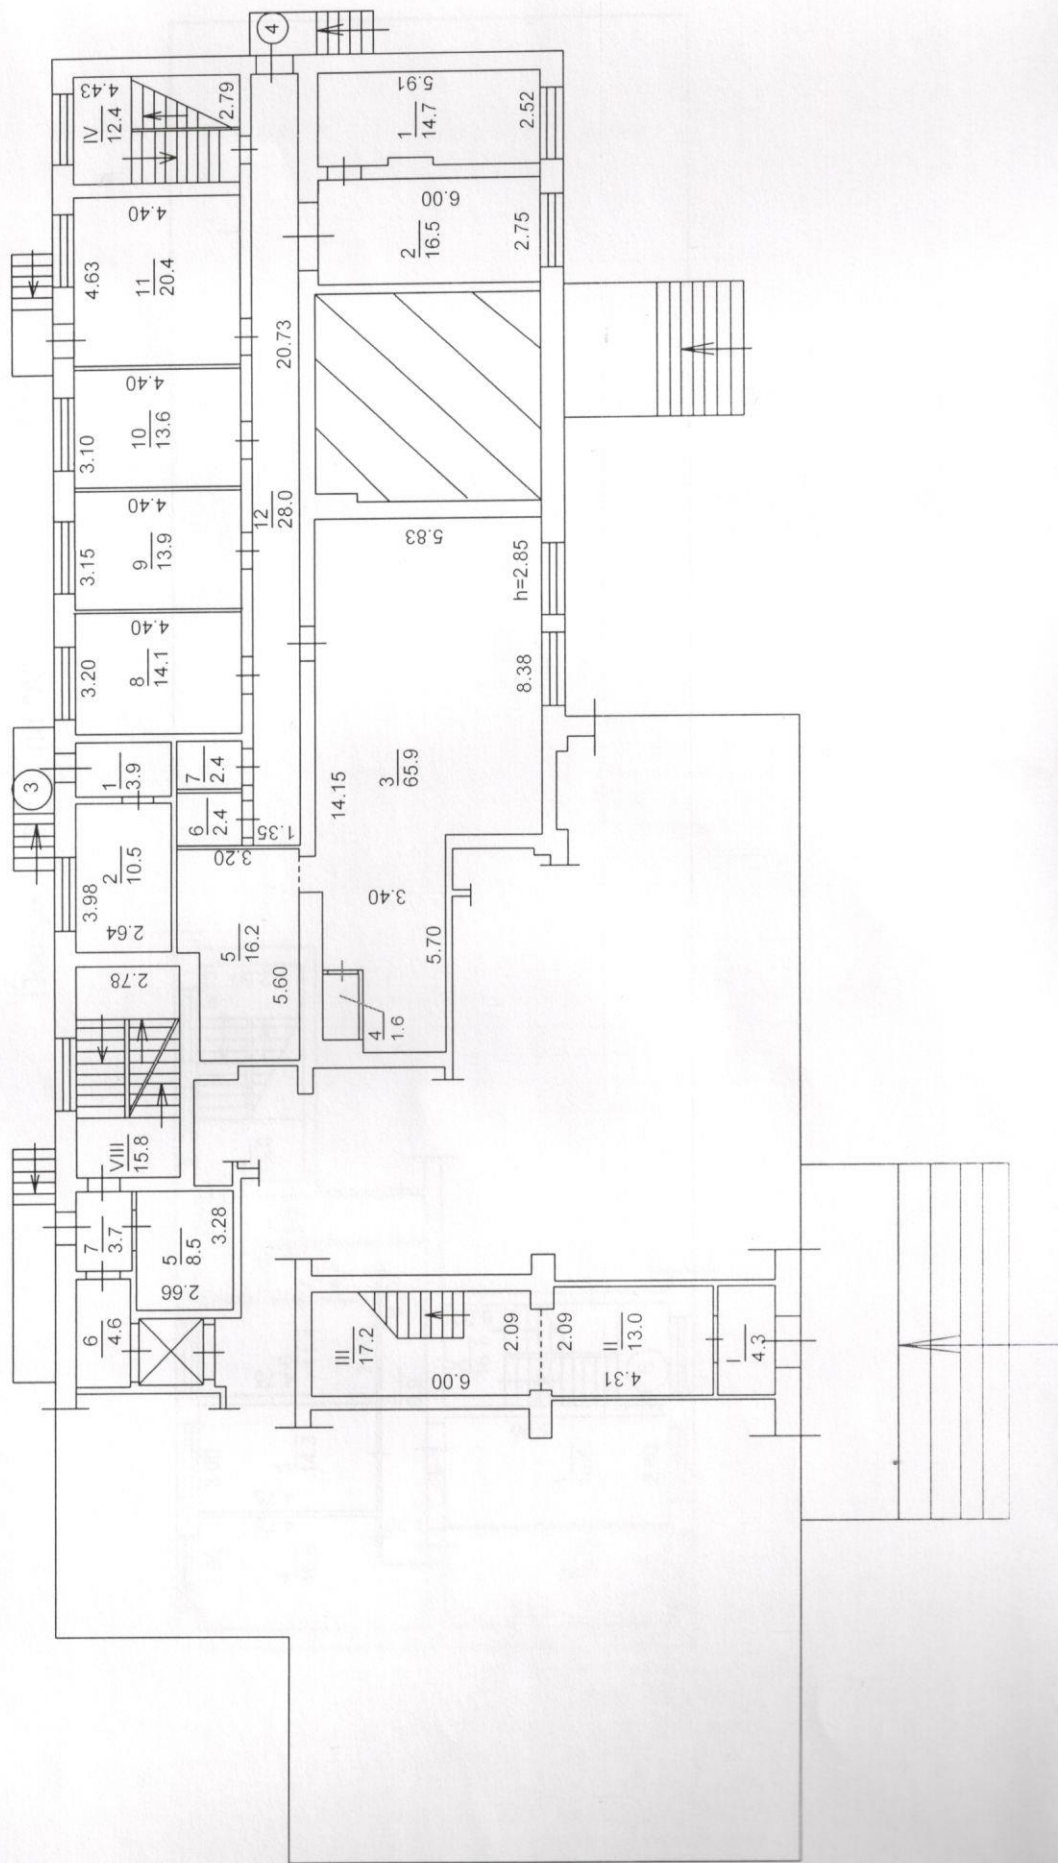

ПЛАН

частину групи нежитлових приміщень № 6

громадського будинку	
----------------------	--


вулиця (привулок, площа) Булгакова, буд. 13,

місто (село, селище)	Київ
----------------------	------

район	Святошинський
-------	---------------

Масштаб 1:200

Поверх 2 літ. "А"

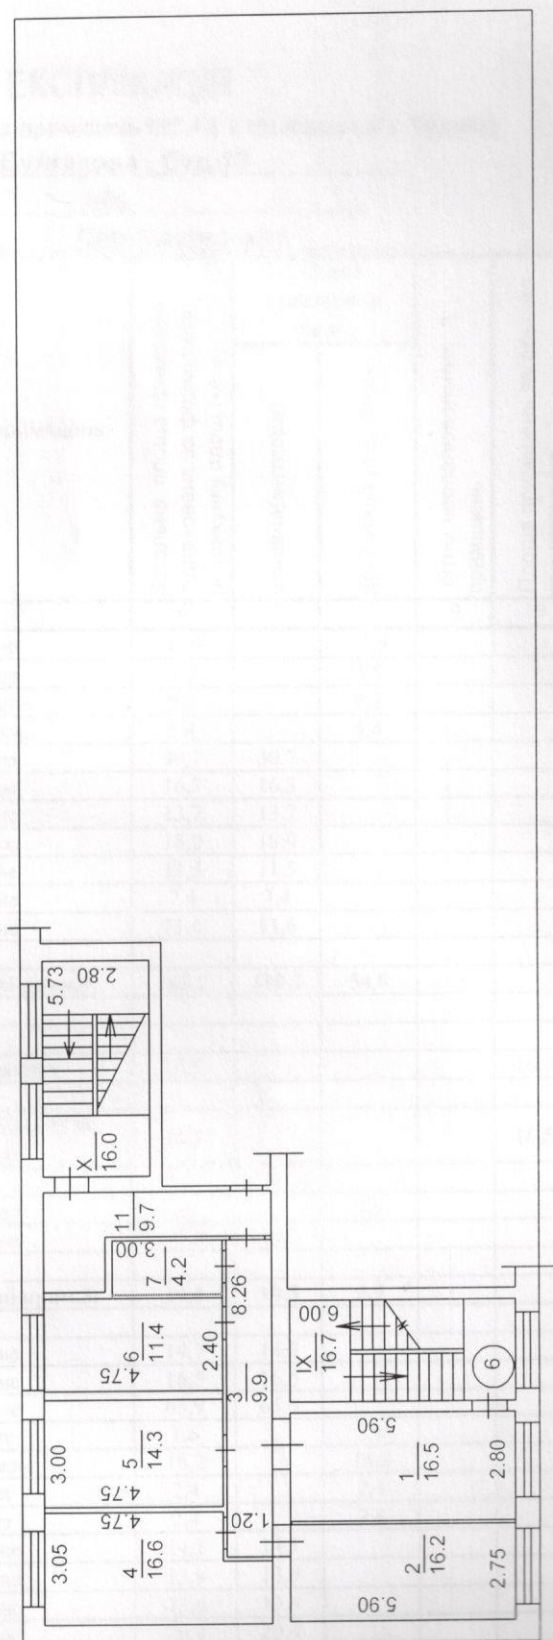

ЕКСПЛІКАЦІЯ

частини групи нежитлових приміщень №3,4,6,9 громадського будинку
вулиця (провулок, площа) Булгакова, буд.13

місто(село,селище) Київ

район Святошинський

Літера	Поверх	Номери відокремлених груп приміщень	Номери приміщень	Пл.призначення приміщень	Загальна площа приміщень, підрахована за формулами розрахунку площ (кв.м)	Площа приміщень (кв.м.)		літніх, неопалювальних приміщень	Площа приміщень загального користування	Примітки
						основна(житлова)	допоміжна (підсобна)			
1	2	3	4	5	6	7	8	9	10	11
А	підв	9	1	Коридор	35,9		35,9			
			2	Коридор	3,5		3,5			
			3	Допоміжне	9,2		9,2			
			4	Допоміжне	5,4		5,4			
			5	Основне	30,7	30,7				
			6	Основне	16,3	16,3				
			7	Основне	13,7	13,7				
			8	Основне	18,0	18,0				
			9	Основне	11,5	11,5				
			10	Основне	7,4	7,4				
			11	Основне	11,6	11,6				
				Всього по групі прим.9:	163,2	109,2	54,0			
А	підв	МЗК	XIX	Сходова клітина	16,5				16,5	
				Всього по частині МЗК підвалу:	16,5				16,5	
А	I	3	1	Коридор	3,9		3,9			
			2	Основне	10,5	10,5				
				Всього по групі прим.3:	14,4	10,5	3,9			
А	I	4	1	Основне	14,7	14,7				
			2	Основне	16,5	16,5				
			3	Основне	65,9	65,9				
			4	Туалет	1,6		1,6			
			5	Допоміжне	16,2		16,2			
			6	Туалет	2,4		2,4			
			7	Туалет	2,4		2,4			
			8	Основне	14,1	14,1				
			9	Основне	13,9	13,9				
			10	Основне	13,6	13,6				
			11	Основне	20,4	20,4				
			12	Коридор	28,0		28,0			
				Всього по групі прим.4:	209,7	159,1	50,6			
А	I	МЗК	I	Тамбур	4,3				4,3	
			II	Коридор	13,0				13,0	
			III	Сходова клітина	17,2				17,2	
			IV	Сходова клітина	12,4				12,4	
			VIII	Сходова клітина(частина від загальної площі 15,8кв.м)	5,2				5,2	

			5	Допоміжна	8,5			8,5	
			6	Коридор(частина від загальної площі 4,6кв.м)	1,4			1,4	
			7	Коридор(частина від загальної площі 3,7кв.м)	1,1			1,1	
				Всього по частині МЗК першого поверху:	63,1			63,1	
A	2	6	1	Основне	16,5	16,5			
			2	Основне	16,2	16,2			
			3	Коридор	9,9		9,9		
			4	Основне	16,6	16,6			
			5	Основне	14,3	14,3			
			6	Основне	11,4	11,4			
			7	Туалет	4,2		4,2		
				Всього групі прим.6:	89,1	75,0	14,1		
A	2	МЗК	IX	Сходова клітина	16,7			16,7	
			X	Сходова клітина(частина від загальної площі 16,0кв.м)	5,2			5,2	
			II	Коридор(частина від загальної площі 9,7кв.м)	3,1			3,1	
				Всього по частині МЗК другого поверху:	25,0			25,0	
				Всього по частині МЗК:	104,6			104,6	
				Всього по частині літ."А" в тому числі МЗК:	581,0	353,8	122,6	104,6	

"07" квітня 2020р

