


ПЛАН  
громадського будинку

"Середня загальноосвітня школа № 128" Дніпровської міської ради, літера "А-2-3"  
вулиця Гавриленка будинок № 4  
місто Дніпро  
район Центральний, область Дніпропетровська

Масштаб 1:200

II поверх

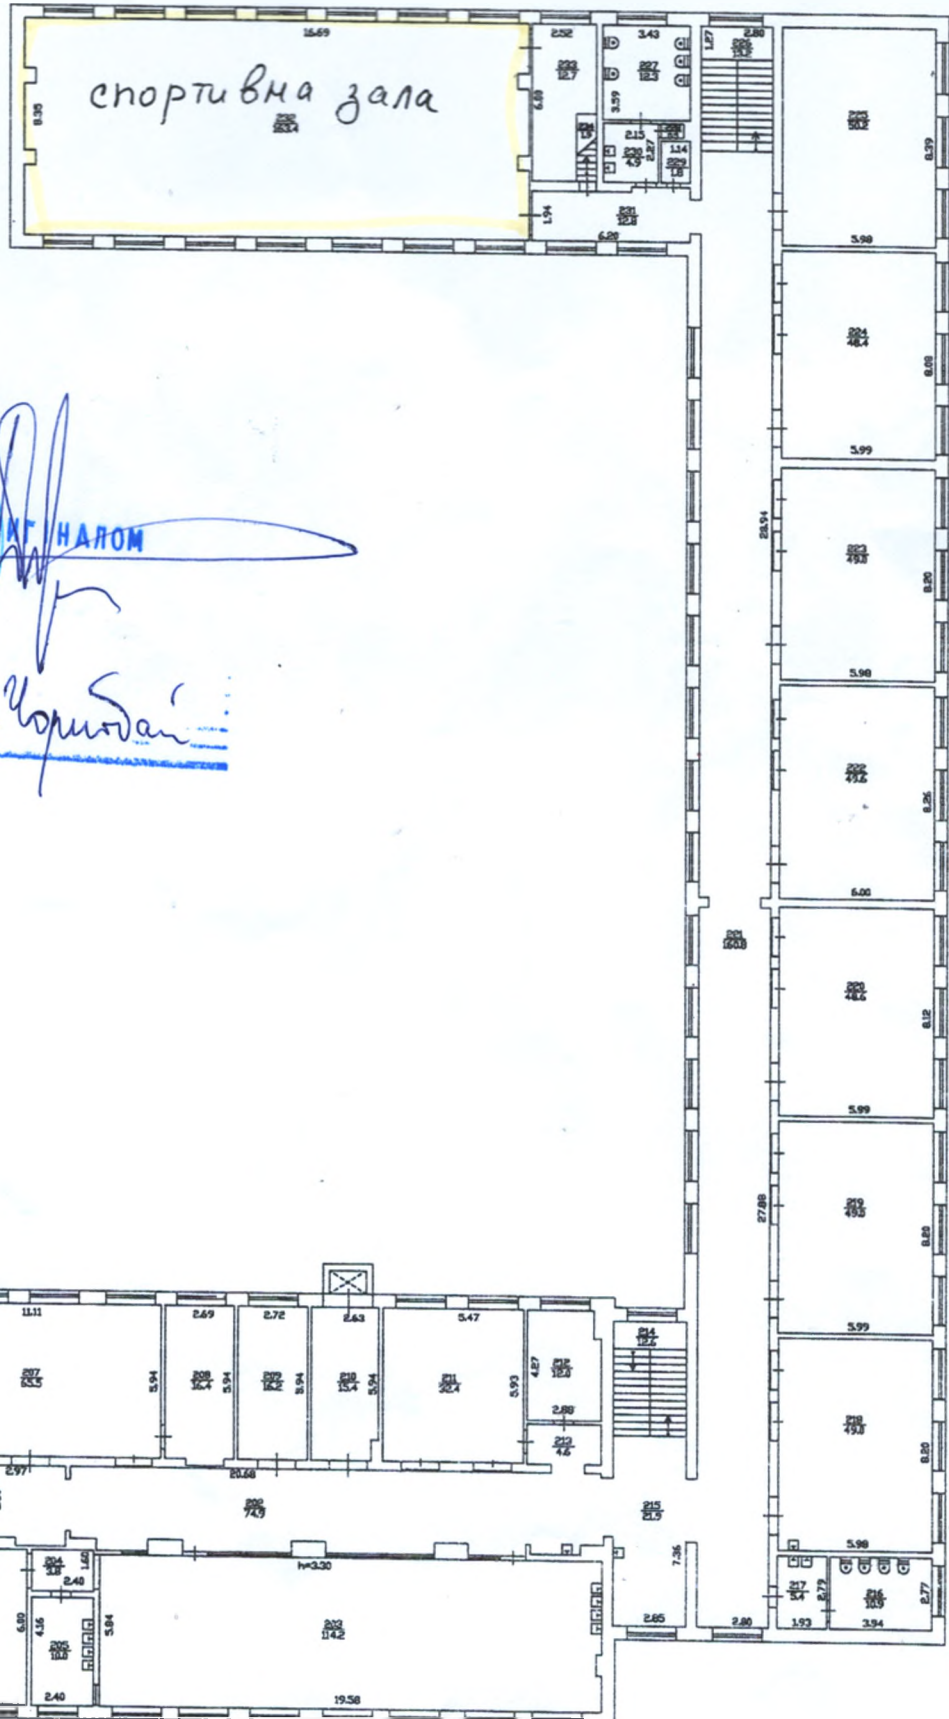

Р.О. Чирков