

Область	Київська	Інвентаризаційна справа	Рєєстровий №
Район	Васильківський		

ТЕХНІЧНИЙ ПАСПОРТ

на нежитлову будівлю № 6/н літ. "А9"

вулиця Першотравнева
село Кожухівка

Замовник технічної інвентаризації або уповноважена ним особа (прізвище, ім'я та по батькові фізичної особи або найменування юридичної особи)	Місце проживання, серія і номер паспорта фізичної особи або місцезнаходження, код за ЄДРПОУ юридичної особи
ПУБЛІЧНЕ АКЦІОНЕРНЕ ТОВАРИСТВО "КОЖУХІВСЬКЕ"	м. Запоріжжя, вул. Дзержинського буд. 84, кв. 404 ідентифікаційний код 05477050

Паспорт виготовлено станом на :

" 14 " 02 2020 р.

Керівник суб'єкта господарювання

Сатиренко Н.І.

(підпис, прізвище) М.П.

Сатиренко Н.І.

Виконав: Експерт з інвентаризації нерухомого майна

АЕ 003999

(підпис, прізвище, серія та номер кваліфікаційного сертифіката, М.П.)

План


НЕЖИТЛОВОЇ БУДІВЛИ

Вулиця Пермограванева № 6/н жит. А9

Кожухівка

Масштаб 1:200

I поверх

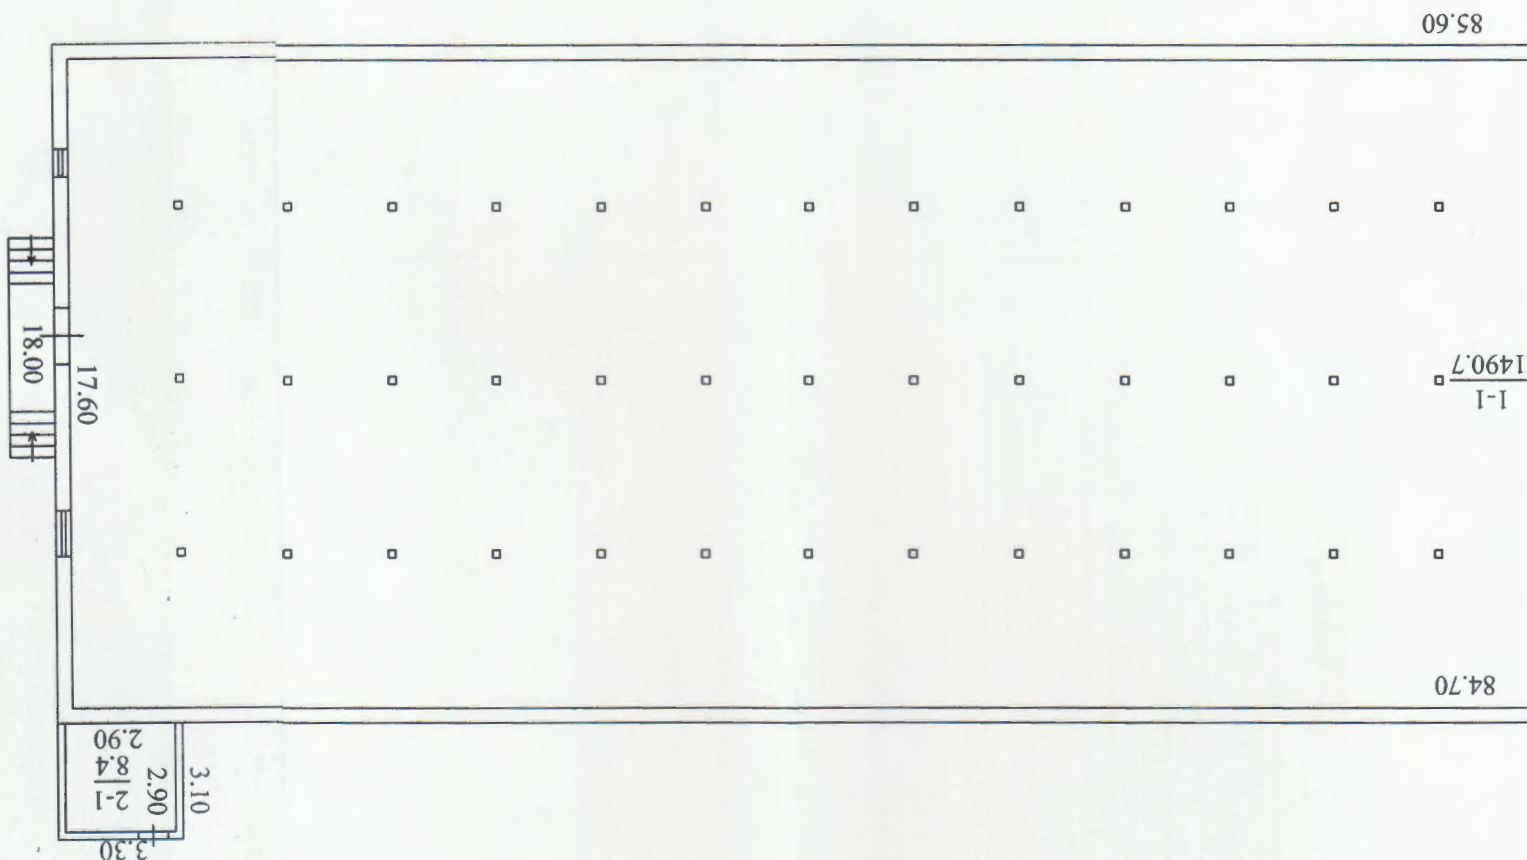

Савченко Н.І.

місця перебування майна

ЕКСПЛІКАЦІЯ
приміщень до плану поверхів нежитлової будівлі
№ 6/н літ. "А9"
Першотравнева
село Кожухівка

Дир	Поврхи	Номери груп приміщень	Номери приміщень	Призначення приміщень	Загальна площа приміщень (підрахована за формулами розрахунку площ) (кв.м)	Площа приміщень (кв. м)		допоміжна	Площа літніх приміщень (кв.м)	Площа приміщень загального користування (кв.м)	Самостійно збудована, переобладнана площа приміщень (кв.м)	Примітки
1	2	3	4	5	6	7	8	9	10	11	12	13
А9	1	1	1	Пташник	1490.7							
			2	калориферна	8.4							
				Разом по будівлі:	1499.1							

Виконав: Експерт з інвентаризації нерухомого майна Сатиренко Н.І.



Характеристика будинку, господарських будівель та споруд

Літер	Назва об'єкта	Рік побудови	Опис основних конструктивних елементів											Інженерне обладнання					Висота (м)	Площа основи (забудови) (м2)	Об'єм (м3)	Вартість (тис. грн)			
			фундамент	стіни	покрівля	перекриття	підлога	сходи	електрика	водопровід	каналізація	газопровід	вид опалення	Будівельна	Знос, %	Дійсна									
1	2	3	4	5	6	7	8	9	10	11	12	13	14	15	16	17	18	19	20						
A9	Пташник	1979	бетон	шлакоблок цегла	шифер	з/бетон	бетон		так					3.08	1551.0	4770									

Виконав: Експерт з інвентаризації нерухомого майна

Сатиренко Н.І.



"Всього проти
(або пропущено),
пронумеровано
і скріплено печаткою
"Зілля"
апкуші
Експерт з інвентаризації
нерухомого майна