

ПЛАН


нежитлового приміщення № 4-18,4-19

вулиця (провулок) пр-т Будівельників № 17

місто (селище, село) Енергодар

Масштаб 1 : 100

Секція 2 поверх 4 літер " А - 5 "

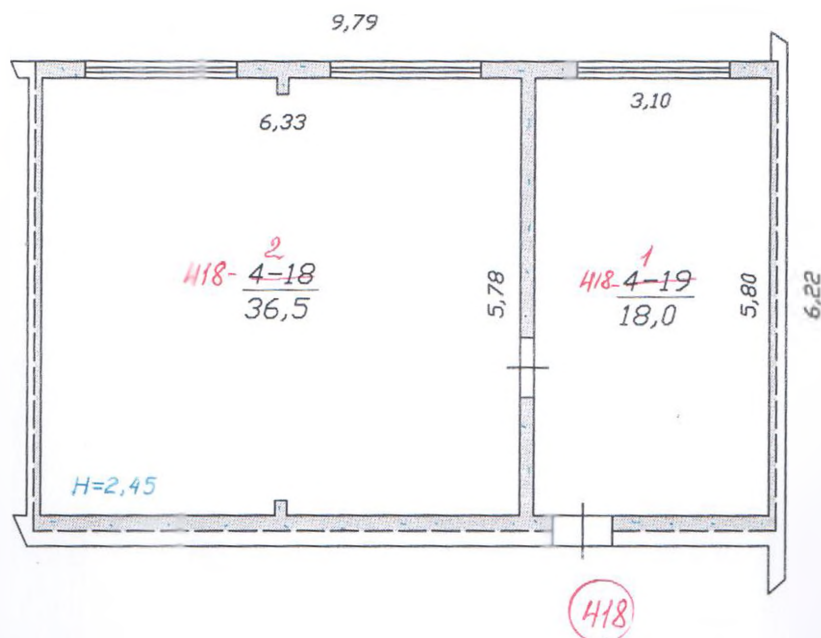

Регістрація поточних

№ 01 09 2010
технік

Енергодарське бюро технічної інвентаризації	
Директор	В.П. Романова
Виконав	Л.В. Мотовілова
Перевіряв	О.Б. Богданова
* 21 * червня 2010 г.	