

ВИТЯГ

з Державного реєстру речових прав на нерухоме майно про реєстрацію права власності

Індексний номер витягу: 143228831
Дата, час формування: 30.10.2018 10:50:31
Витяг сформовано: Риженко Олексій Сергійович, Департамент з надання адміністративних послуг Миколаївської міської ради, Миколаївська обл.
Підстава формування витягу: заява з реєстраційним номером: 30786645, дата і час реєстрації заяви: 24.10.2018 15:08:03, заявник: Бакаєва Дар'я Володимирівна (уповноважена особа)

Актуальна інформація про об'єкт нерухомого майна

Реєстраційний номер об'єкта нерухомого майна: 160717748223
Об'єкт нерухомого майна: нежитлове приміщення, об'єкт житлової нерухомості: Ні
Опис об'єкта: Загальна площа (кв.м): 1294.7, Опис: Адміністративна будівля за літ. А-2 загальною площею 1294,7 кв.м
Адреса: Миколаївська обл., Врадіївський р., смт. Врадіївка, вулиця Героїв Врадіївщини (вулиця Леніна), будинок 137-А

Актуальна інформація про право власності

Номер запису про право власності: 28645496

Дата, час державної реєстрації: 24.10.2018 15:08:03
Державний реєстратор: Риженко Олексій Сергійович, Департамент з надання адміністративних послуг Миколаївської міської ради, Миколаївська обл.
Підстава виникнення права власності: серія та номер: 10-15-2015, виданий 02.10.2018, видавник: Фонд державного майна України; свідоцтво про право власності, серія та номер: САЕ №027759, виданий 21.01.2011, видавник: Виконавчий комітет Врадіївської селищної ради Врадіївського району миколаївської області
Підстава внесення запису: Рішення про державну реєстрацію прав та їх обтяжень, індексний номер: 43755648 від 30.10.2018 10:45:06, Риженко Олексій Сергійович, Департамент з надання адміністративних послуг Миколаївської міської ради, Миколаївська обл.
Форма власності: державна
Вид спільної власності: спільна часткова
Розмір частки: 14/100
Власники: Держава в особі Державної аудиторської служби, код ЄДРПОУ: 40165856, країна реєстрації: Україна




RRP-4HHNH95AS

Витяг сформував:

Риженко О.С.

Підпис:

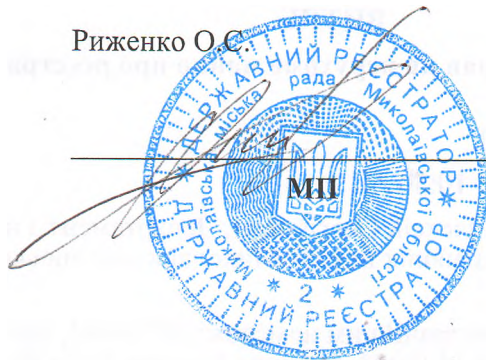

Додаток 8
до Інструкції про порядок
проведення технічної
інвентаризації об'єктів
нерухомого майна.

Первомайське міжміське бюро технічної інвентаризації

Область Миколаївська

Інвентарний номер

25

Район Свратівський

Реєстровий номер

43

Місто (селище, село) Свратівка

ТЕХНІЧНИЙ ПАСПОРТ НА ВИРОБНИЧИЙ БУДИНОК

нежиттєве будівля
(призначення)

№ 137 а

Вулиця (провулок)

Володимирська

Місто (селище, село)

Свратівка

Власник (юридична, фізична особа)	Розмір частки власності
<u>Інспекція контролю та ревізійного управління в одеській області</u>	<u>14/100</u>
<u>патристичного управління контролю та ревізійного управління в Миколаївській області</u>	

Паспорт виготовлено за станом на

"30" 11 2000 р.

Виконав

Микола І. Гонимов
(підпис, прізвище)

Начальник БТІ

З.П. Брагер
(підпис)

З.П. Брагер




ПЛАН ЗЕМЕЛЬНОЇ ДІЛЯНКИ ВИРОБНИЧОГО БУДИНКУ

№ _____ вулиця (провулок, площа) _____
місто (селище, село) _____

[illegible]

ПОЭТАЖНЫЙ ПЛАН	
Улицы	Героев Времени <i>№ 134а</i> Квартал <i>№ 6/кв</i>

подвал

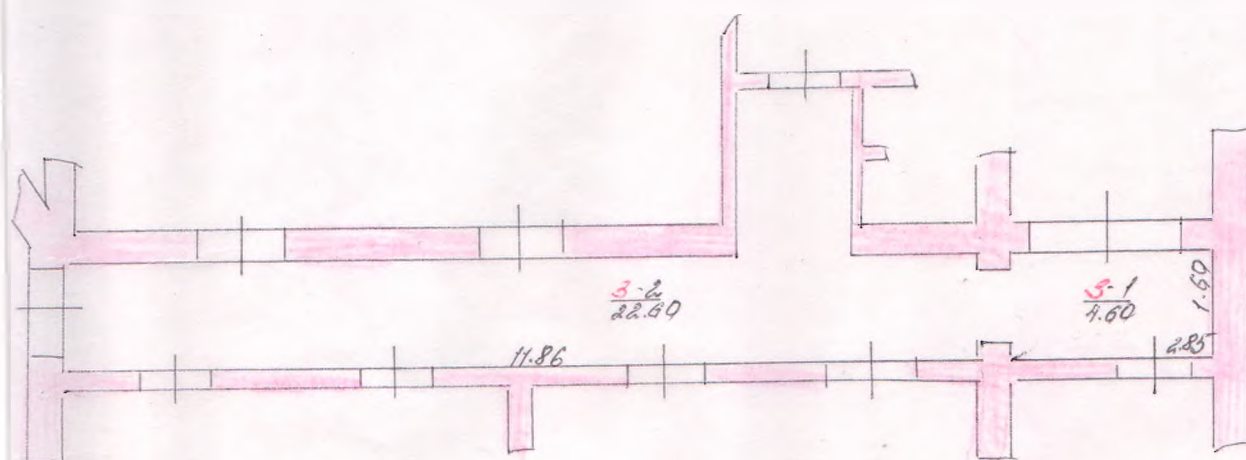


Червомайское бюро техническ. инвентаризации	
Снял с натуры	30.11.2010г. <i>Н.С.Сидор</i> / <i>Н.П.Полубас</i>
Чертил	8.12.2010г. <i>Н.С.Сидор</i> / <i>Н.П.Полубас</i>
Проверил	13.12.2010г. <i>Н.П.Полубас</i>
Утвердил	<i>З.П.Броггер</i> / <i>З.П.Броггер</i>
МАСШТАБ 1:100	

ПОЭТАЖНИЙ ПЛАН

Улицы Героев Врагов дом № _____ квартал № _____

II поборж

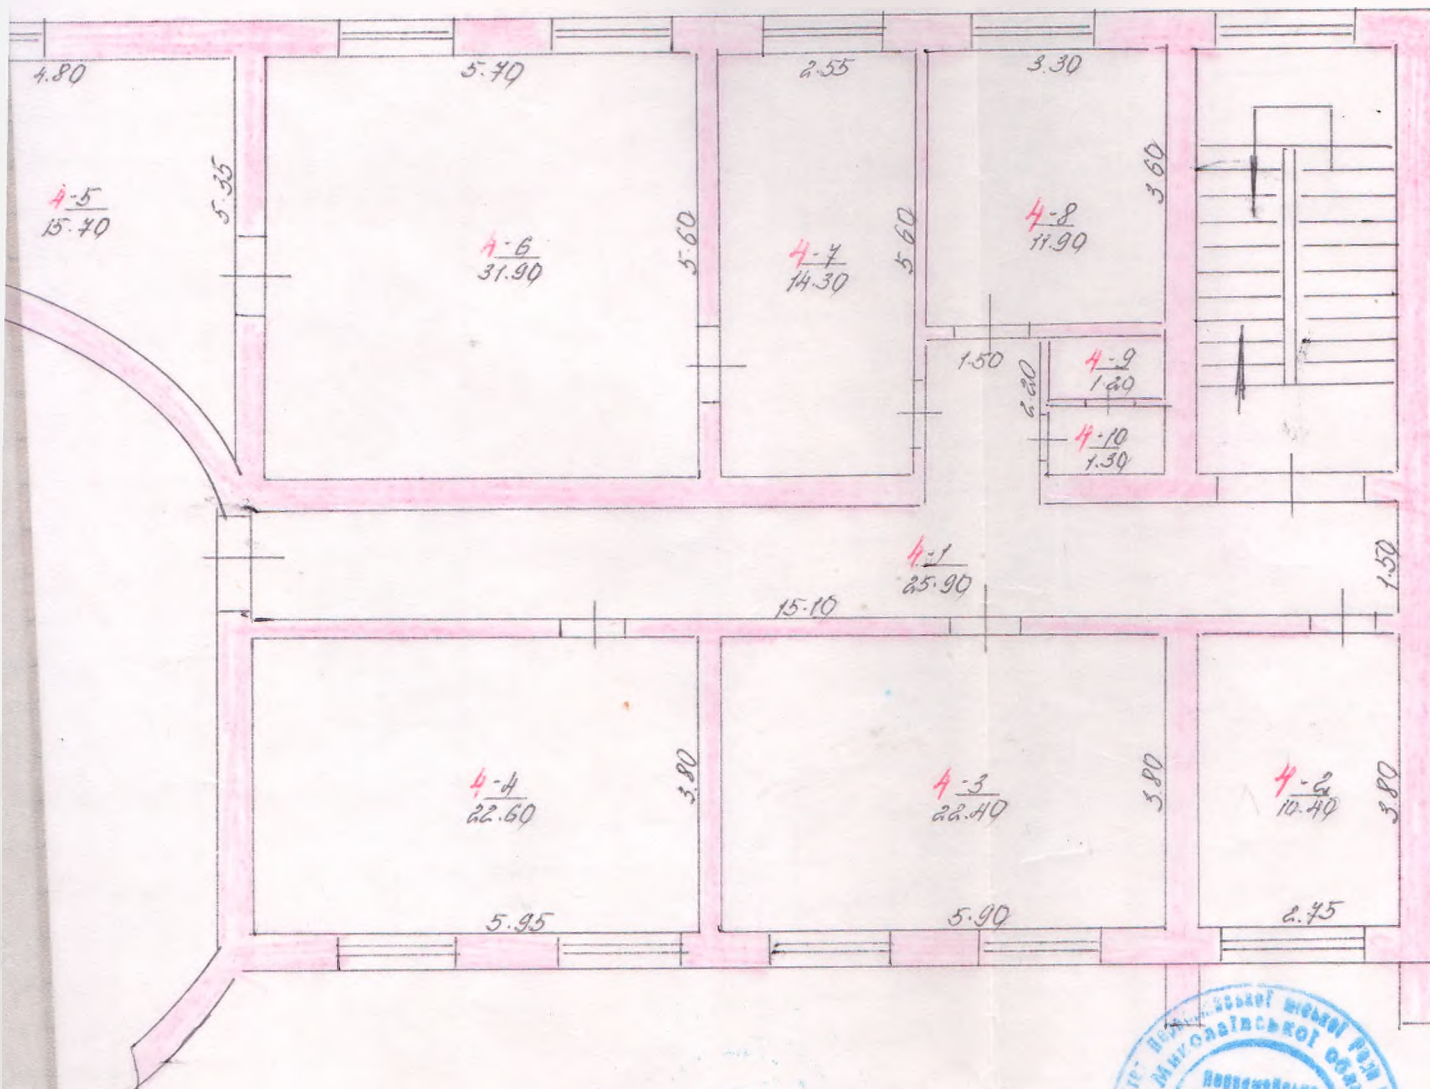

Первомайское бюро технической

Снята с натурой	30-11-2010 г. <i>М.С.</i>
Чертежи	8-12-2010 г. <i>М.С.</i>
Проверка	13.12.2010 г. <i>М.С.</i>
Утверждена	<i>З.С.</i>
МАСШТАБ	1

ЕКСПЛІКАЦІЯ

Приміщення до плану поверхів виробничого будинку № 134-а літер А-а

вулиця (провулок, проспект) Героїв Визвольної

село (село, селище) Врадіївка

Літер по плану	Поверх	№№ приміщень	Призначення приміщень	Площа по внутрішньому обміру (кв. м)	Площа приміщень (кв. м)			Самовільно збудована або переобладнана площа	Примітка
					загальна	основна	допоміжна		
1	2	3	4	5	6	7	8	9	10
2	п.г.	3-1	коридор	4.6			4.6		
		3-2	коридор	22.6			22.6		
			Ітого:	27.2			27.2		
			частина приміщення конторки -						
			но-рівнічного награвання	13.6			13.6		
		4-1	коридор	25.9			25.9		
		4-2	кабінет	10.4		10.4			
		4-3	кабінет	22.4		22.4			
		4-4	кабінет	22.6		22.6			
		4-5	шляхова	15.7			15.7		
		4-6	кабінет	31.9		31.9			
		4-7	кабінет	14.3		14.3			
		4-8	кабінет	11.9		11.9			
		4-9	туалет	1.2			1.2		
		4-10	біомісник	1.3			1.3		
			Ітого:	154.6		113.5	44.1		
			Ітого:	171.2		113.5	57.7		