

Комунальне підприємство
«Черкаське обласне об'єднане бюро технічної інвентаризації»

18000, м. Черкаси, вул. Університетська, 33/1,
Код ЄДРПОУ 03357139, тел.: (0472) 36-22-03; bti@ck.ukrtel.net

Інвентаризаційна справа № 115

ТЕХНІЧНИЙ ПАСПОРТ

на виробничий будинок

вулиця	<i>Молодіжна</i>	№ 226
село	<i>Сердегівка</i>	
район	<i>Шполянський</i>	
область	<i>Черкаська</i>	

Замовник технічної інвентаризації або уповноважена ним особа (прізвище, ім'я та по батькові фізичної особи або найменування юридичної особи)

Сердегівська сільська рада

Паспорт виготовлено за станом на
31.01.2020р

Керівник суб'єкта господарювання

Філінська Т.А.

Виконав

Прудько Н.О., АЕ 005481

Перевірив

Грицай Є. В., АЕ 005109

СХЕМА РОЗТАШУВАННЯ БУДІВЕЛЬ ТА СПОРУД

вулиця Молодіжна


№ 226

село Сердегівка

район Шполянський

область Черкаська

М 1: 500

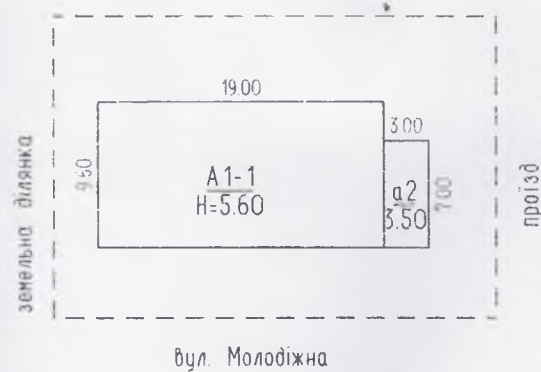

ЕКСПЛІКАЦІЯ
до схеми розташування будівель та споруд

Літ. або № за планом	Назва будівель та споруд	Площа території(м ²), у тому числі					примітка
		загальна площа	усього під забудовою	під основною будівлею	під господарськими допоміжними будівлями і спорудами	під двором	
1	2	3	4	5	6	7	8
A1-1	кочегарка		203	203			
a2	прибудова						


ПЛАН
виробничого будинку
кочегарка , літера А1-1

а2

вулиця Молодіжна
село Сердегівка
район Шполянський
область Черкаська

№ 226

М 1: 100

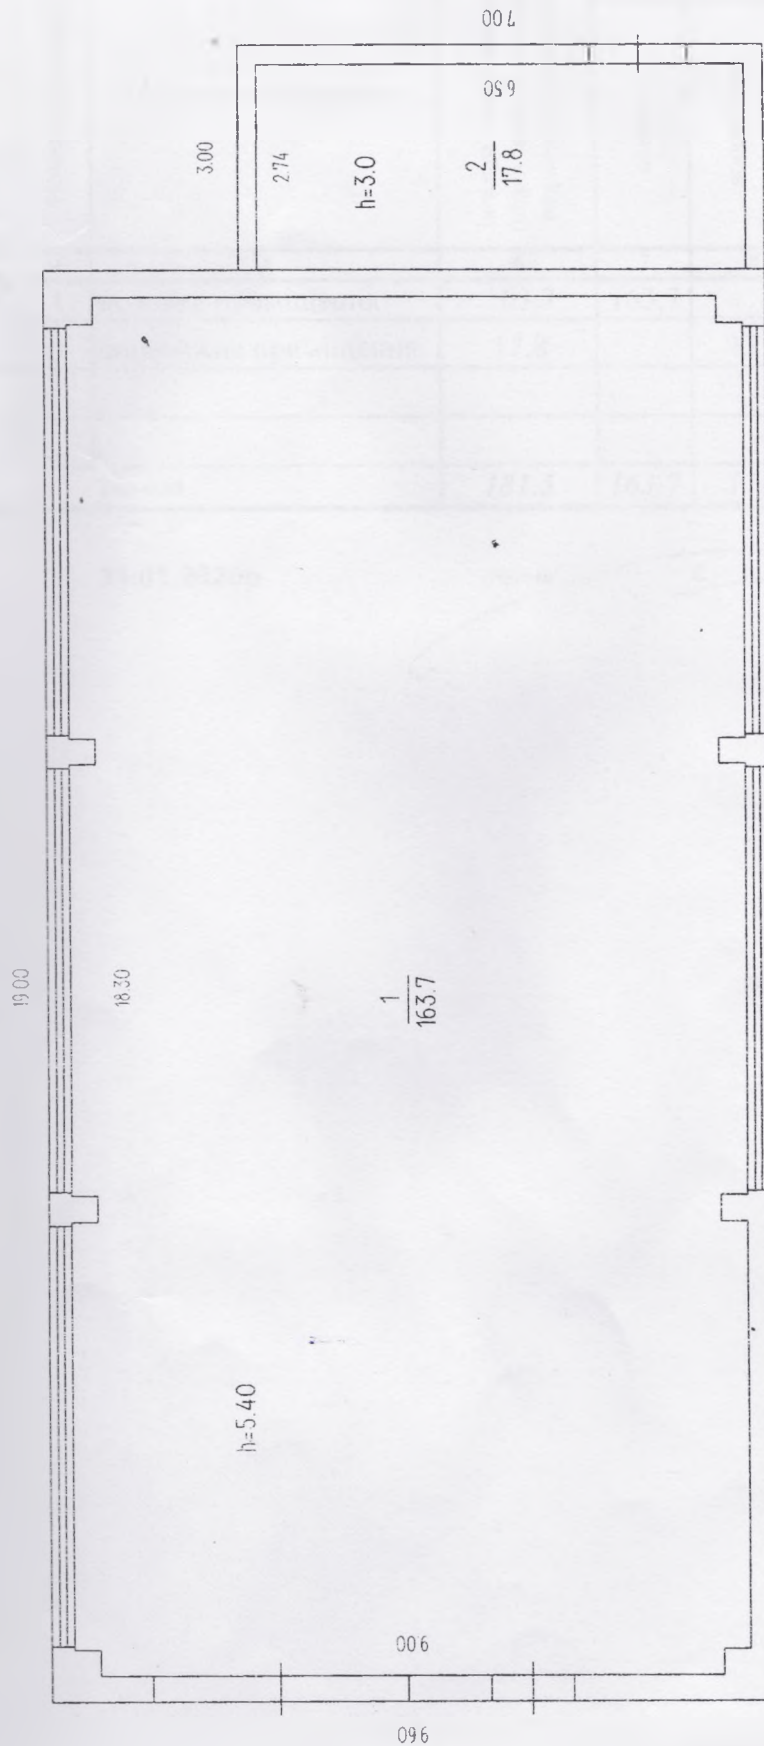

ЕКСПЛІКАЦІЯ

приміщень виробничого будинку

призначення
вулиця
село
район
область

кочегарка
Молодіжна
Сердегівка
Шполянський
Черкаська

літера А1-1

№ 226

Літер	Поверх	Номери відокремлених груп приміщень	Номери приміщень	Призначення приміщень	Загальна площа приміщень (включено за формулами розрахунку площ) (кв.м.)	Площа (м2)				примітка
						основна	допоміжна (підсобна)	Площа літніх персональних приміщень (кв.м.)	Площа приміщень загального користування (кв.м.)	
1	2	3	4	5	6	7	8	9	10	11
A1-1	1	1	1	основне приміщення	163,7	163,7				
A1-2			2	допоміжне приміщення	17,8		17,8			
усього					181,5	163,7	17,8			

31.01.2020р

технік

с

Романюк Р.А.

ХАРАКТЕРИСТИКА на виробничий будинок

Літер	Назва будівель та споруд	Рік проектування / реконструкції	Опис основних конструктивних елементів						Інженерне обладнання							Висота (м)	Площа основи (забудови) (кв.м)	Об'єм (куб.м)
			Фундамент	Стіни	Покрівля	Перекрыття	Підлога	Сходи	Електрика	Водопровід	Каналізація	Ліфт	Газопровід	Сміттєпровід	Вид опалення			
1		3	4	5	6	7	8	9	10	11	12	13	14	15	16	17	18	19
A1-1	консгарка	1992	бетонні блоки	цегла, з/б панелі	азбестоцементні листи	залізобетонні	бетонна		ні	ні	ні	ні	ні	ні	•	5,60	182,4	1021
a2	прибудова	1992	бутові	цегла	азбестоцементні листи	залізобетонні	бетонна		ні	ні	ні	ні	ні	ні	•	3,50	21,0	74

31.01.2020р