


ПЛАН
 поверхів громадського будинку
Будівля школи літ. А-3
 (призначення)
 вулиця (провулок, площа) пр. Металургів № 43
м. Дніпро

Додаток 6.2 до інструкції
 про порядок проведення
 технічної інвентаризації
 об'єктів нерухомого майна

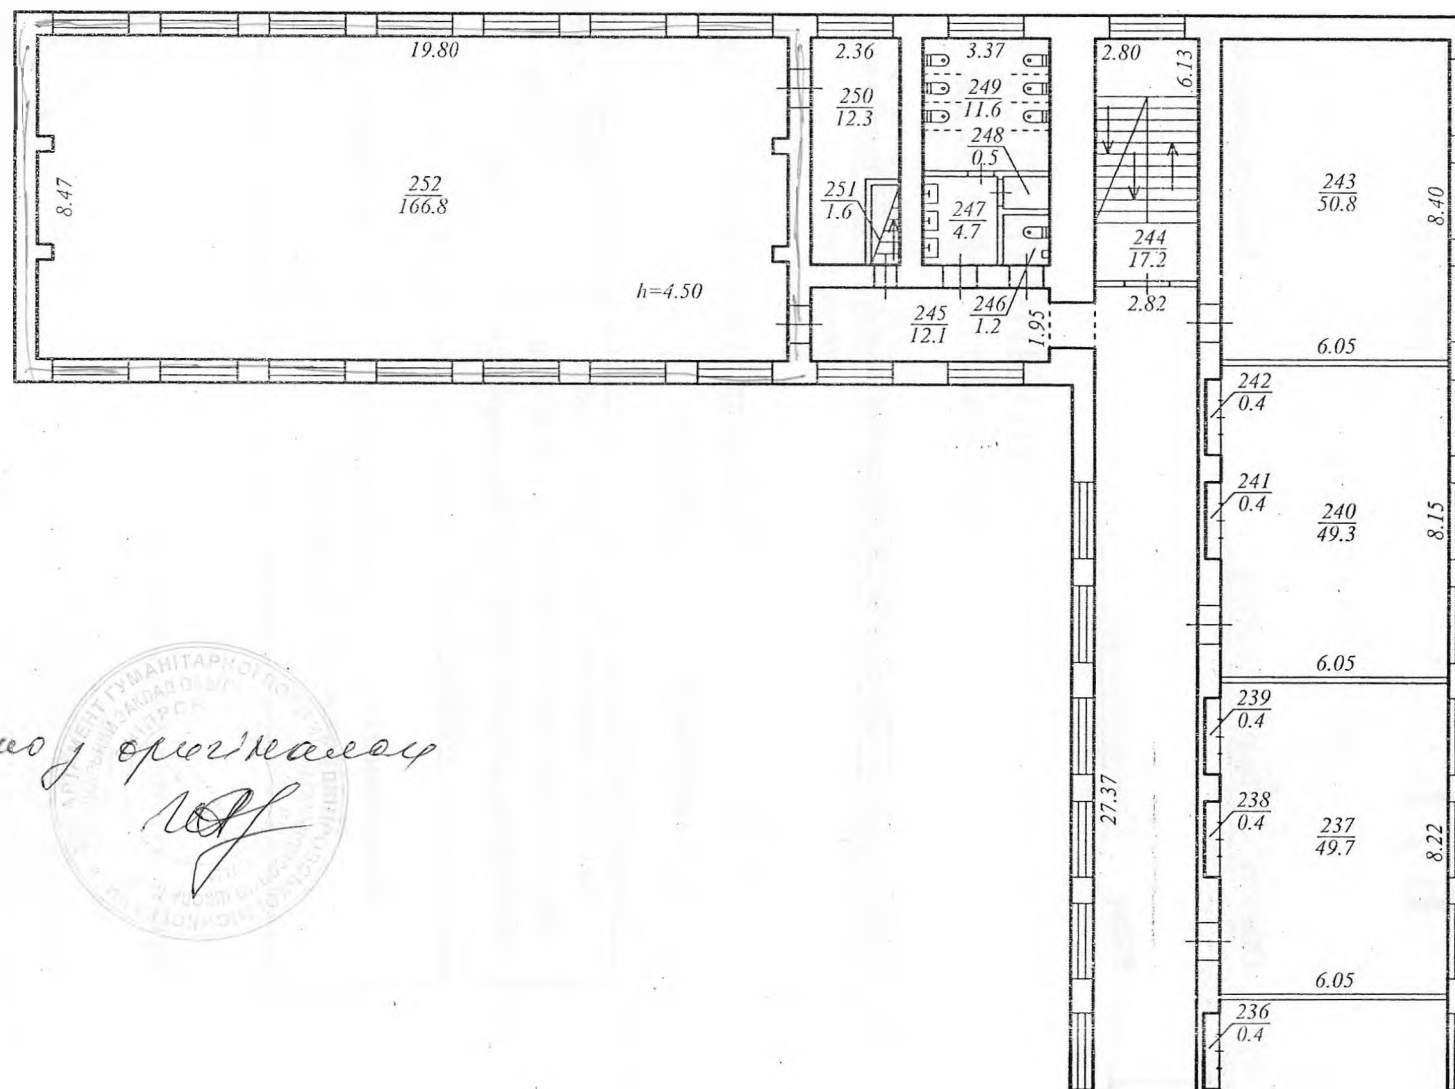

Згідно з оригіналом
 [Signature]
 [Circular Stamp]