


Довер. 4 ... А-5

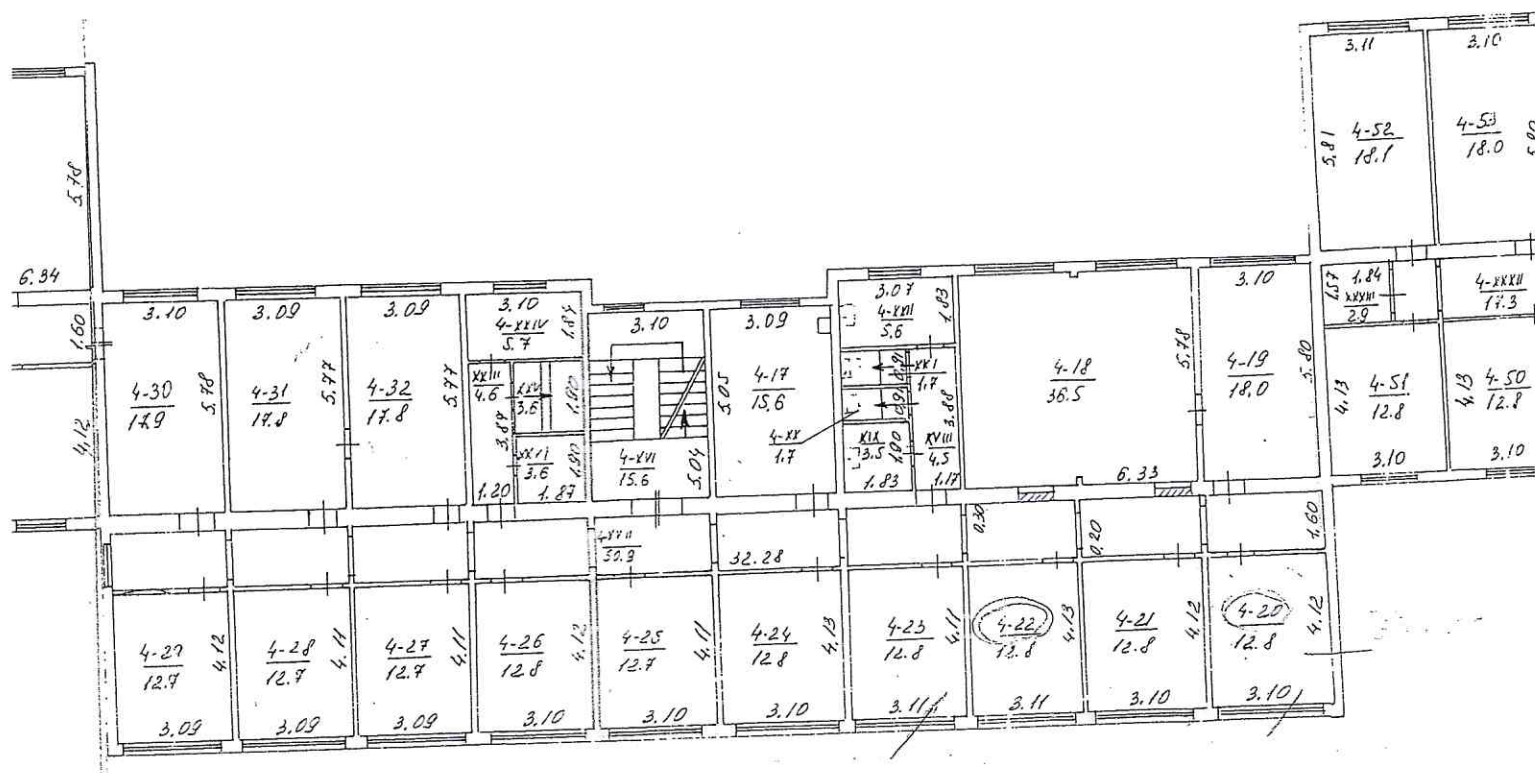


Згідно з оригіналом

В.О. Варенцова
(посада)
Кур'єрсько-О.211
(ІПБ)


КП "ВКУ" ЕМР

Поверь. 4 А-5

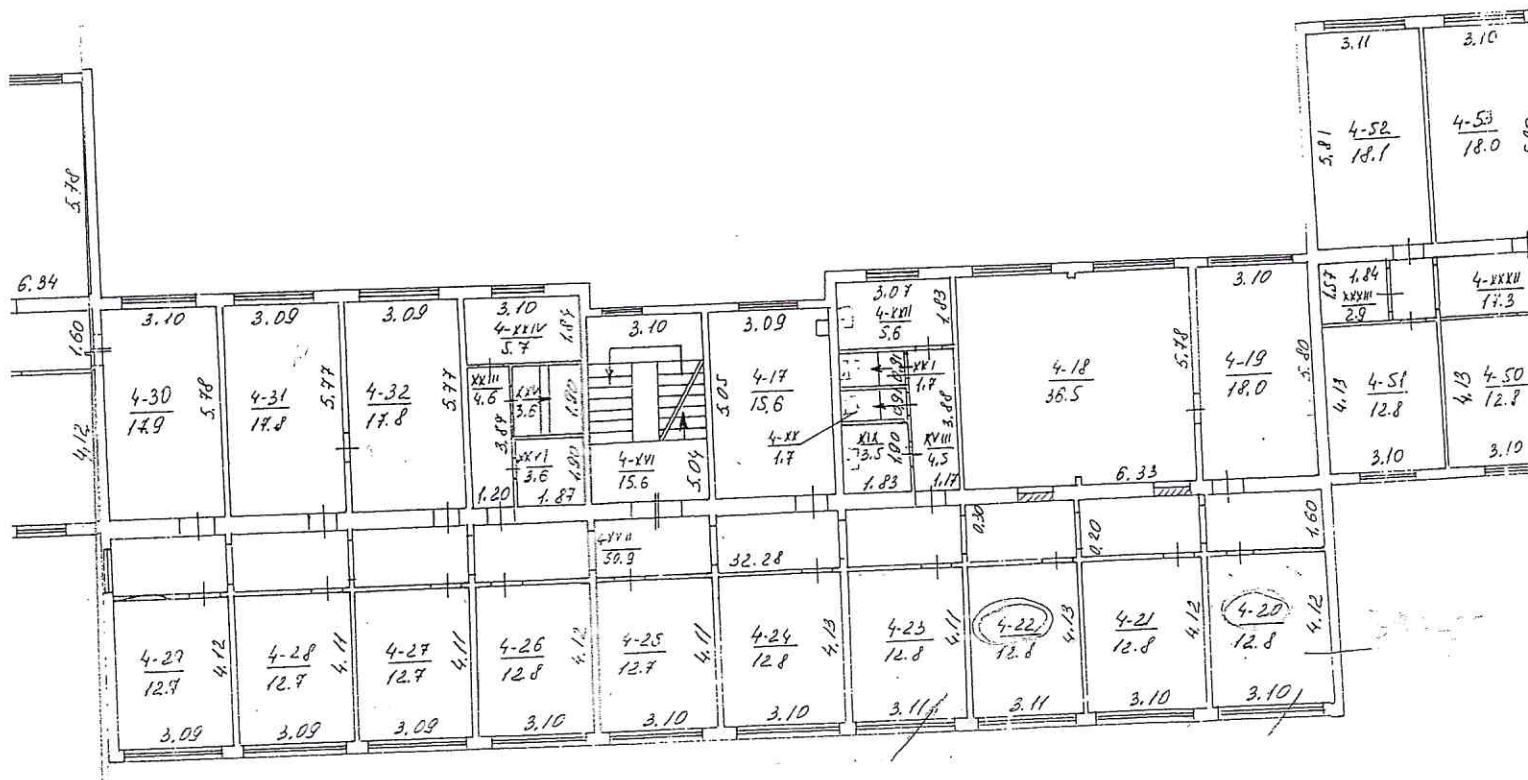

№ 18, 19

Поверх. 4 ... А-5

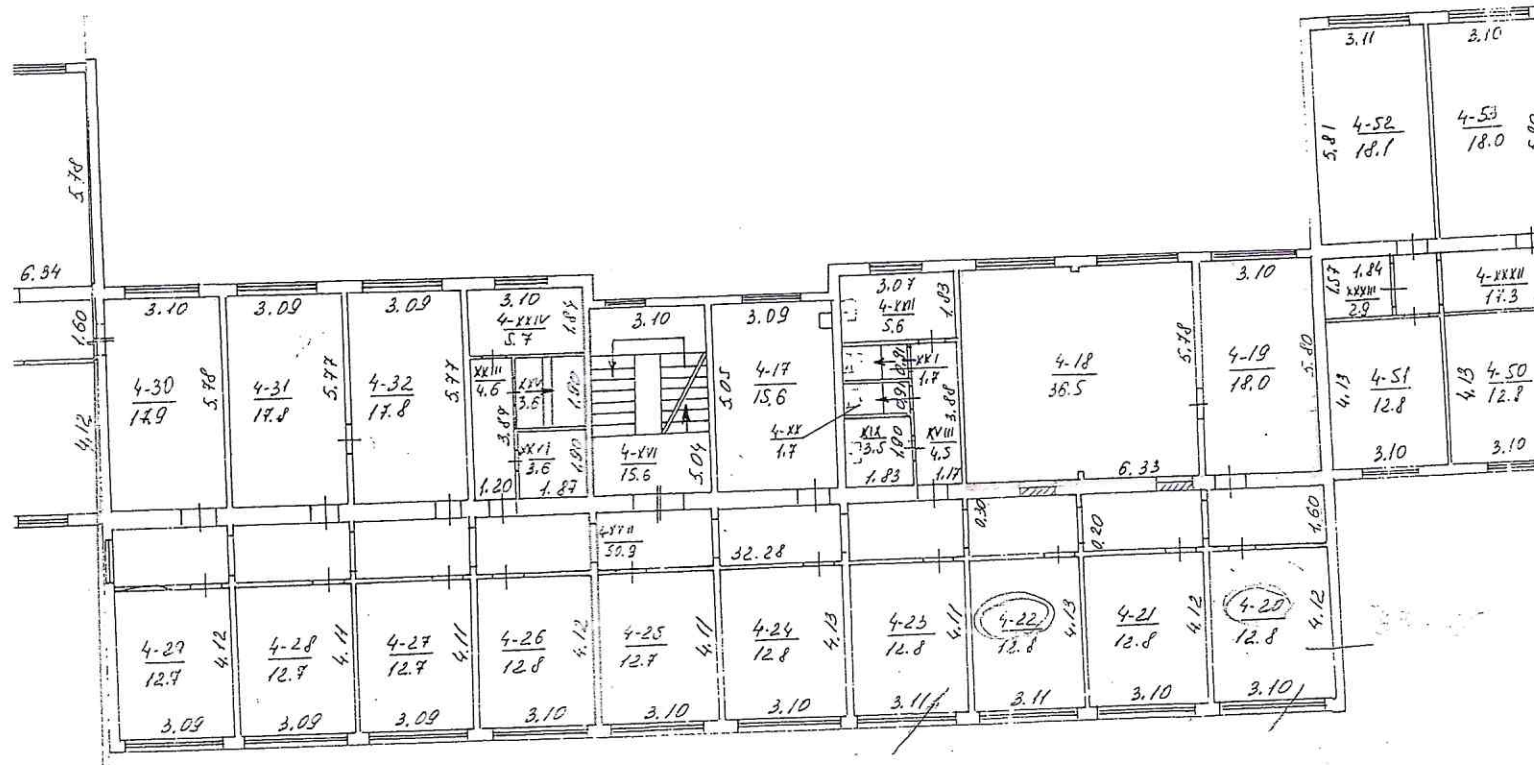

Згідно з оригіналом
 В.о. директора КП "ТЕХ" ЕМР
 (посада)
 (Підпис)
 423-9158