

ТОВ "Майстерня архітектора І.Бикова"

Ліцензія Серія АД № 030003

Биков І. Ю. сертифікат № 000967

Район Дніпровський

Інвентаризаційна

справа

Реєстровий №

ТЕХНІЧНИЙ ПАСПОРТ

на Дошкільний навчальний заклад на 140 місць

№ 14-В, вулиця (провулок, площа) Воскресенська
місто Київ

Паспорт виготовлено за станом на
" 10 " лютий 2014 р.

Виконав


(підпис, прізвище)

Сташков Е.О.

Директор ТОВ "Майстерня архітектора І.Бикова"



Биков І. Ю.

Биков І. Ю.



Серія АД

ЛІЦЕНЗІЯ

№ 030003

ДЕРЖАВНА АРХІТЕКТУРНО-БУДІВЕЛЬНА ІНСПЕКЦІЯ УКРАЇНИ
ІНСПЕКЦІЯ ДЕРЖАВНОГО АРХІТЕКТУРНО-БУДІВЕЛЬНОГО
КОНТРОЛЮ У МІСТІ КИЄВІ

Господарська діяльність у будівництві, пов'язана із створенням об'єктів архітектури
(за переліком робіт згідно з додатком)

Товариство з обмеженою відповідальністю
"МАЙСТЕРНЯ АРХІТЕКТОРА І. БИКОВА"

Ідентифікаційний код юридичної
особи:

35082417

Місцезнаходження юридичної особи:

03164, м.Київ, вул. Підлісна, 5/21, кімната 99

Дата прийняття рішення та номер
наказу про видачу ліцензії

17 лютого 2012р. №2-Л

Строк дії ліцензії:

з 17 лютого 2012р.
по 17 лютого 2017р.

Начальник

С. Кучер

Дата видачі ліцензії:

17 лютого 2012р.



ПЕРЕЛІК РОБІТ
ПРОВАДЖЕННЯ ГОСПОДАРСЬКОЇ ДІЯЛЬНОСТІ, ПОВ'ЯЗАНОЇ ІЗ СТВОРЕННЯМ
ОБ'ЄКТІВ АРХІТЕКТУРИ

3.00.00	ПРОЕКТУВАННЯ ОБ'ЄКТІВ АРХІТЕКТУРИ	3.11.04	Газопостачання та газоустаткування
3.01.01	Житлових будівель та готелів	3.11.05	Холодопостачання промислового
3.01.02	Громадських будівель та споруд	3.11.06	Електропостачання, електрообладнання і електроосвітлення
3.02.01	Будівель та споруд промислових підприємств	3.11.07	Автоматизації і контрольно- вимірювальних приладів
3.02.02	Інженерних споруд	3.11.08	Зв'язку, сигналізації, радіо, телебачення, інформаційних технологічних
3.02.03	Будівель та споруд сільськогосподарського призначення, лісництва та рибного господарства	3.11.09	Технологічних
3.02.05	Енергетичних споруд та комплексів	3.12.00	Проектування зовнішніх інженерних мереж, систем і споруд
3.05.00	Транспортних мереж, споруд та комплексів	3.12.01	Водопостачання
3.05.07	Вертикального транспорту (ліфти, ескалатори, підйомники тощо)	3.12.02	Каналізації
3.08.00	Конструювання несучих та огорожувальних конструкцій	3.12.03	Теплових
3.09.00	Клас наслідків (відповідальності) об'єкта проектування: -клас СС1 - незначні наслідки -клас СС2 - середні наслідки	3.12.04	Газопостачання
3.10.00	Умови проектування: -звичайні -території з підвищеною сейсмічністю -території зі складними інженерно- геологічними умовами	3.12.05	Електропостачання та електрообладнання
3.11.00	Проектування внутрішніх інженерних мереж і систем	3.12.07	Клас наслідків (відповідальності) зовнішніх інженерних мереж, систем і споруд об'єкта проектування: -клас СС1 - незначні наслідки -клас СС2 - середні наслідки
3.11.01	Водопроводу та каналізації	3.13.00	Технологічне проектування Об'єктів комунального господарства
3.11.02	Опалення	7.00.00	ІНЖИНІРИНГОВА ДІЯЛЬНІСТЬ У СФЕРІ БУДІВНИЦТВА
3.11.03	Вентиляції та кондиціонування повітря	7.01.00	Генеральний розробник у проектуванні (відповідно до розділу 3.00.00)

Начальник



С. Кучер

МІНІСТЕРСТВО РЕГІОНАЛЬНОГО РОЗВИТКУ, БУДІВНИЦТВА
ТА ЖИТЛОВО-КОМУНАЛЬНОГО ГОСПОДАРСТВА УКРАЇНИ
АТЕСТАЦІЙНА АРХІТЕКТУРНО-БУДІВЕЛЬНА КОМІСІЯ

Серія АА

№ 000967

КВАЛІФІКАЦІЙНИЙ СЕРТИФІКАТ
відповідального виконавця окремих видів робіт (послуг),
пов'язаних із створенням об'єкта архітектури

архітектор

(підписування професії)

Виданий про те, що Биков Іван Юрійович

(прізвище, ім'я, по батькові)

пройшов(ла) професійну атестацію, що підтверджує його (її) відповідність кваліфікаційним вимогам у сфері діяльності, пов'язаної із створенням об'єктів архітектури, професійну спеціалізацію, необхідний рівень кваліфікації і знань.

Категорія: архітектор

Кваліфікаційний сертифікат видано згідно з рішенням Атестаційної архітектурно-будівельної комісії (далі – Комісія) від _____ № _____

(рішенням відповідної _____ секції Комісії

від _____ 26.11.2012 № 27 _____, затвердженням президією

Комісії 27.11.2012 № 13-А _____).

Зареєстрований у реєстрі атестованих осіб _____ 27 листопада 2012 року
за № 967 _____.

Роботи (послуги), пов'язані із створенням об'єктів архітектури, спроможність виконання яких визначено кваліфікаційним сертифікатом: _____

Архітектурне об'ємне проектування

Дата видачі _____ 12 грудня 2012 року

Голова _____ Атестаційної
архіт _____ комісії




Чижевський Олександр Павлович

(прізвище, ім'я, по батькові)

ПОВЕРХОВИЙ ПЛАН
На будівлю секція " ____ "
по вул. Воскресенська 14-В
район Дніпровський м. Київ
Масштаб = 1:200

ПОВЕРХ технічне підпілля Секція _____

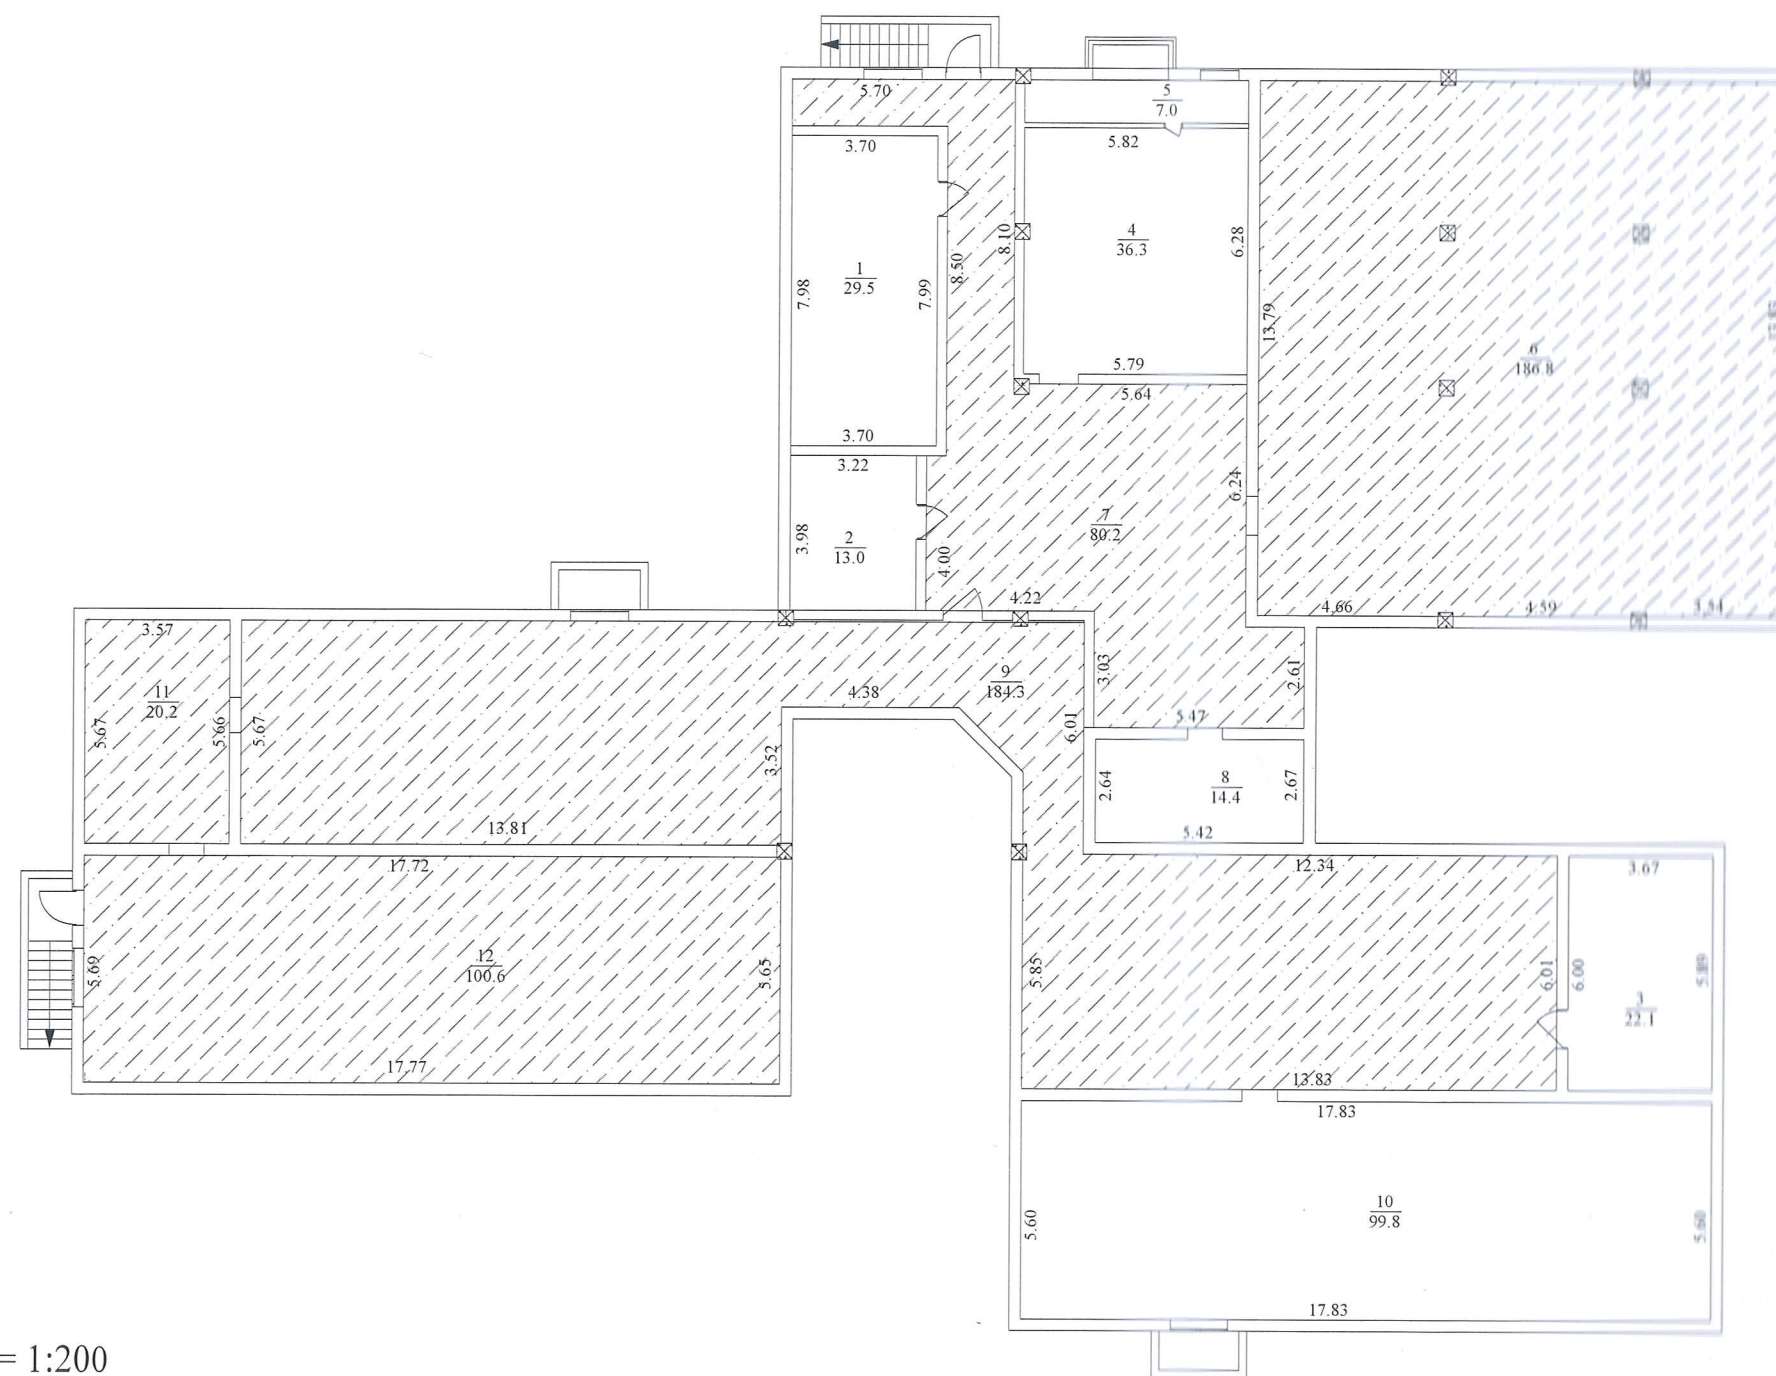

Масштаб = 1:200

Експлікація внутрішніх площ технічного підпілля

№	Приміщення	Кількість основних	Кількість приміщень	Площа кв.м.		
				Основна	Підсобна	Загальна
Разом						
Разом по МСК				222.1		

ТОВ "Майстерня архітектора І.Бикова"

Лицензия Серия АД № 030003
Висновки І.Ю. сертифікату № 000967

Директор ТОВ "Майстерня архітектора І.Викова"	Виков І.О.
Склад Провідний архітектор	Штанков С.О.


Дата виконання 10^{го} жовтня 2014 р.

ПОВЕРХОВИЙ ПЛАН
На будівлю секція " " _____
по вул. Воскресенська 14-В
район Дніпровський м. Київ
Масштаб = 1:200

Експлікація внутрішніх площ
1-го поверху

№	Квартир	Кількість житлових приміщень	Площа кв.м.			
			Основна	Підсобна	Тераса к=0.3	Загальна
Разом			472,9	254,6	13,41	740,91

ПОВЕРХ 1-й Секція _____

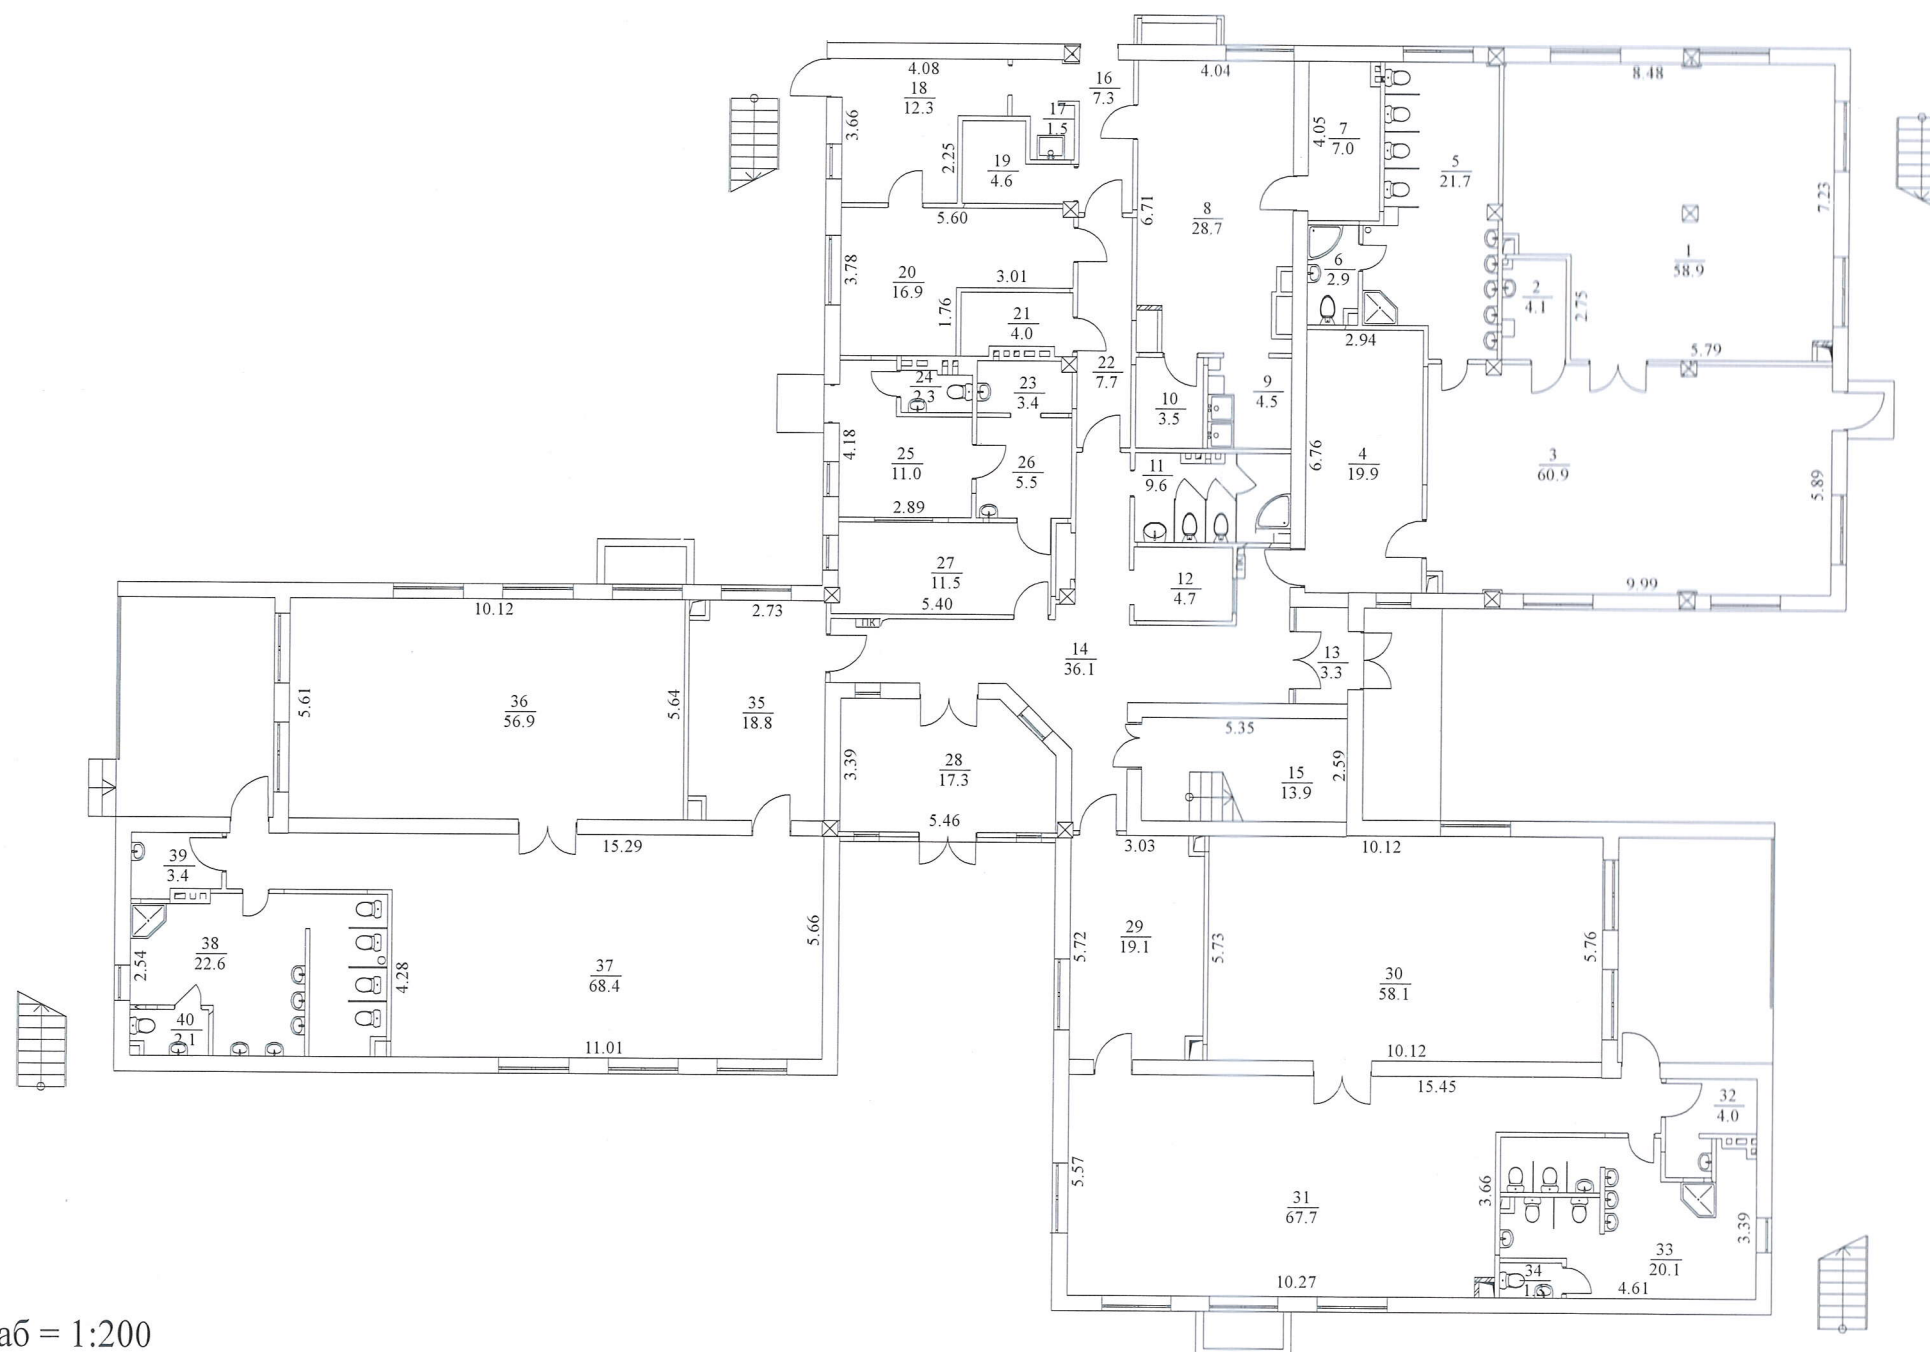


Масштаб = 1:200

ТОВ "Майстерня архітектора І.Бикова"

Ліцензія Серія АД № 030003
Биков І.Ю., сертифікат № 000967

Директор ТОВ "Майстерня архітектора І.Бикова"	Биков І.Ю.
Склав Провідний архітектор	Сташков Є.О.
Датум виконання: "10" лютий 2014 р.	

ПОВЕРХ 2-й Секція _____

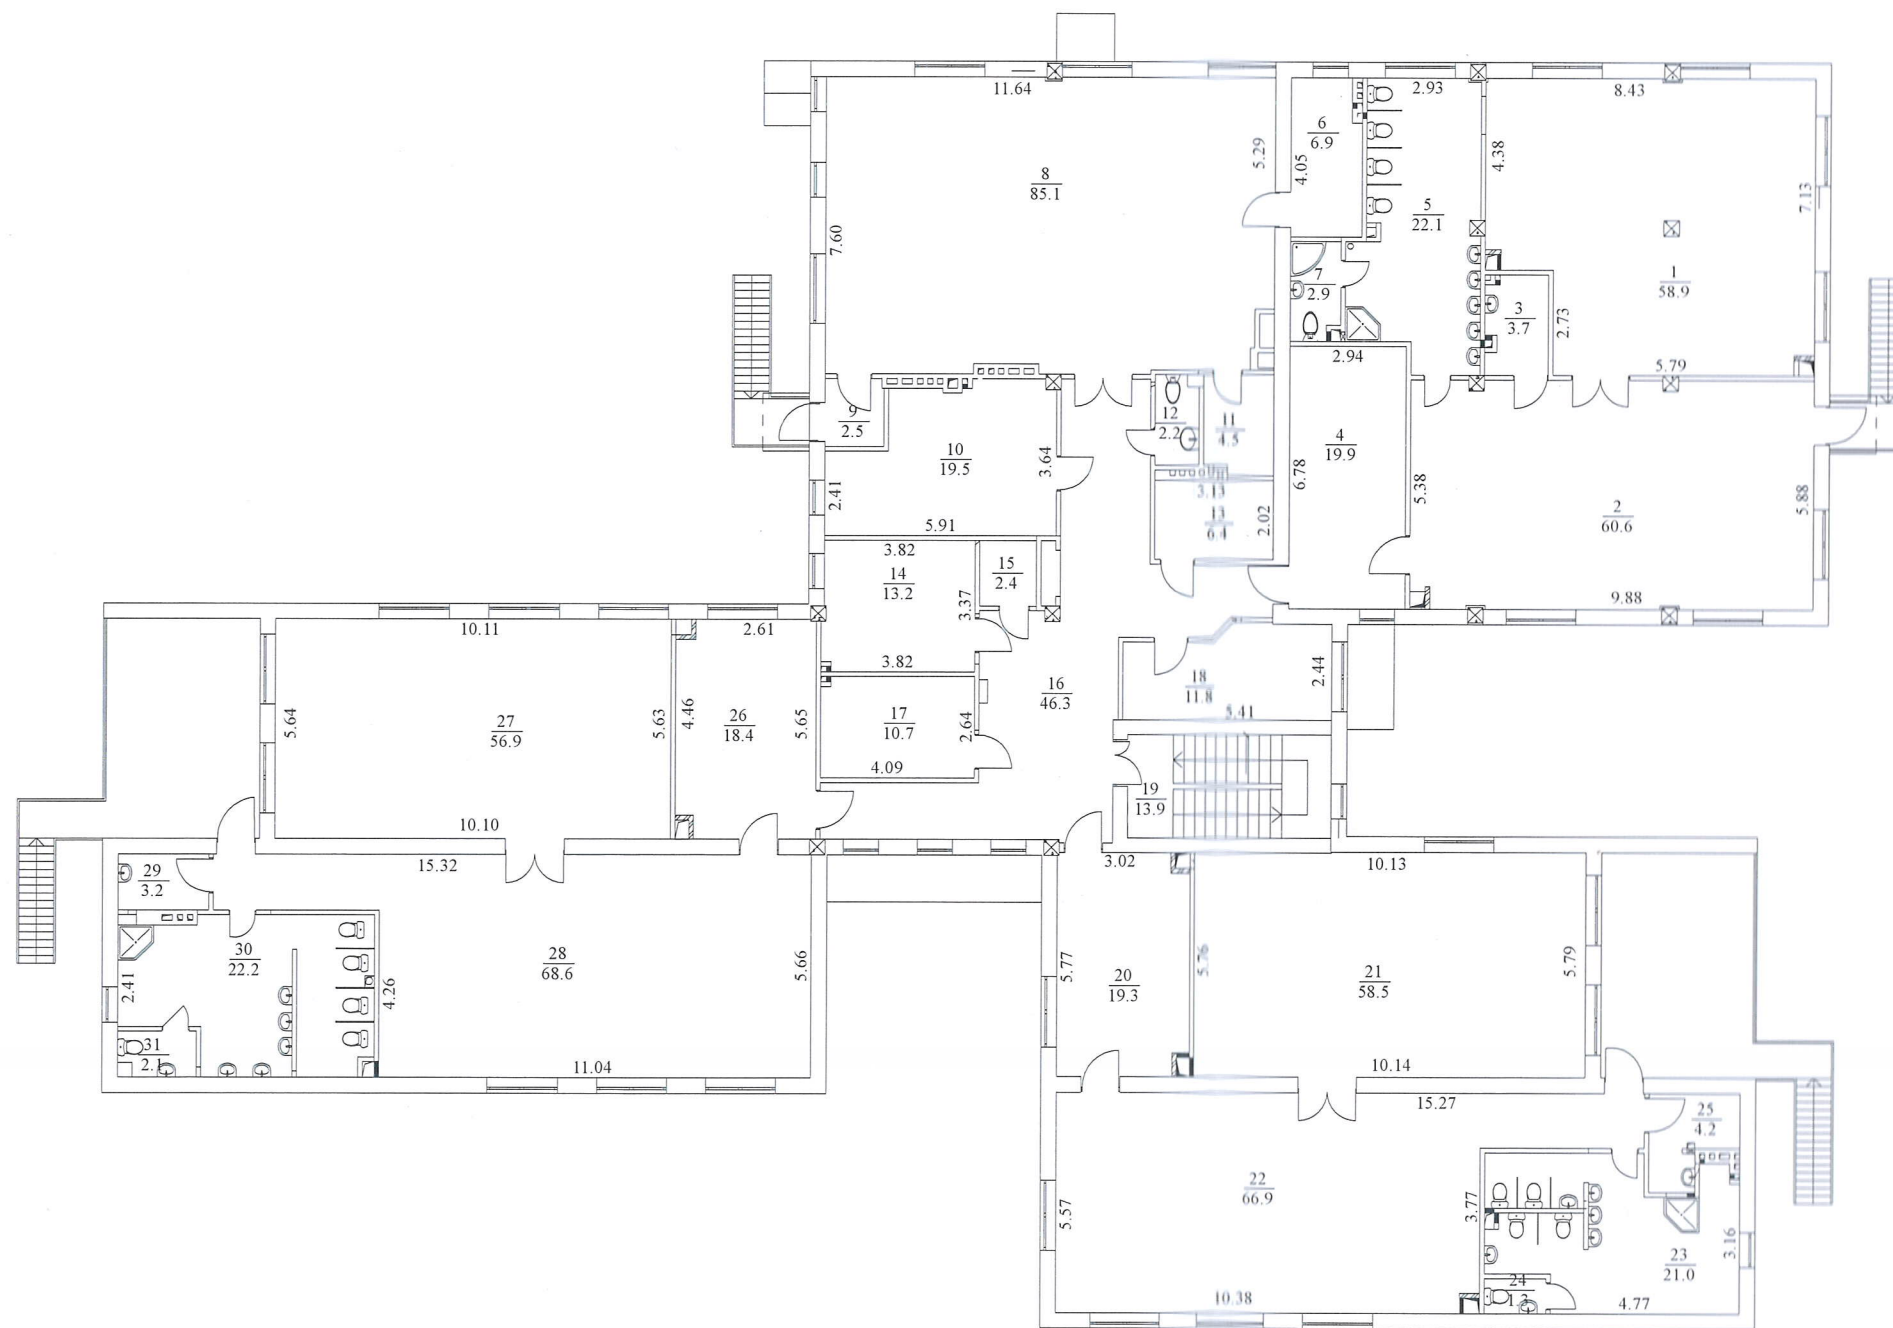

Експлікація внутрішніх площ
2-го поверху

№	Квартир	Кількість житлових	Кількість приміщень	Площа кв.м.			
				Основна	Підсобна	Тераса к=0.3	Загальна
Разом				592,7	143,4	13,41	749,51

ТОВ "Майстерня архітектора І.Бикова"

Ліцензія Серія АД № 030003

Биков И. Ю. сертификат № 000967

Директор
ТОВ "Майстерня
архітектора І.Бикова"

Бигов І.Ю.

Склав
Провідний архітектор

~~СТАШКОВ Е.О.~~

Ідентифікаційний код 35082417

Дата виконання " 10 " листий 2014 р.

ЖУРНАЛ
підрахунку площі Домікільного навчального закладу на 140 місць
№ _____, секція " _____", вулиця (провулок, площа) **Воскресенська**, 14-В
місто (селище, село) _____ **Київ**

Повверхи (починаючи з підвалу)	Номери квартир або нежитлових приміщень	Номери приміщень квартир та нежитлових приміщень	Призначення житлових та нежитлових приміщень	Формули для підрахунку площ приміщень за внутрішнім обміром	Площа приміщень, підрахована за формулами графі 5 (кв. м)						Площа житлових приміщень (кв. м)						Площа нежитлових (збудованих) приміщень (кв. м)												Площа літніх приміщень (кв. м)	Площа приміщень загального користування (кв. м)	Самостійно збудована, переобладнана площа приміщень (кв. м)	Примітки	
					Житлових квартир			Гуртожитків			загальна (сума гр 8 та 9)			житлова			допоміжна			загальна (сума гр 11 та 12)			житлова			допоміжна							загальна (сума гр 14 та 15)			основна			допоміжна			загальна (сума гр 17 та 18)			основна			загальна (сума гр 20 та 21)			допоміжна			загальна (сума гр 23 та 24)			основна			допоміжна	
1		3	4		5	6	7	8	9	10	11	12	

Поверхні (починаючи з підвалу)		Номери квартир або нежитлових приміщень	Номери приміщень квартир та нежитлових приміщень	Призначення житлових та нежитлових приміщень	Формули для підрахунку площ приміщень за внутрішнім обміром	Площа приміщень, підрахована за формулами графі 5 (кв. м)		Площа житлових приміщень (кв. м)					Площа нежитлових (збудованих) приміщень (кв. м)												Площа літніх приміщень (кв. м)				Площа приміщень загального користування (кв. м)		Самостійно збудована, переобладнана площа приміщень (кв. м)	Примітки
1	2	3	4	5	6	7	8	9	10	11	12	13	14	15	16	17	18	19	20	21	22	23	24	25	26	27	28					
	1	1	Спальня		58,9								58,9																			
		2	Буфетна		4,1								4,1																			
		3	Ігрова		60,9								60,9																			
		4	Приміщення		19,9								19,9																			
		5	Санвузол		21,7									21,7																		
		6	Санвузол		2,9									2,9																		
		7	Комора сухих продуктів		7									7																		
		8	Кухня		28,7									28,7																		
		9	Мийка		4,5									4,5																		
		10	Комора овочів		3,5									3,5																		
		11	Санвузол персоналу		9,6									9,6																		
		12	Кімната персоналу		4,7								4,7																			
		13	Тамбур		3,3									3,3																		
		14	Хол з коридором		36,1									36,1																		
		15	Сходова клітина		13,9									13,9																		
		16	Тамбур-авантажувальна		7,3									7,3																		
		17	Мийна таря		1,5									1,5																		
		18	Сушильно-прасувальна		12,3									12,3																		
		19	Охолоджувальна камера		4,6									4,6																		
		20	Пральня		16,9									16,9																		
		21	Комора овочів		4									4																		
		22	Коридор		7,7									7,7																		
		23	Прим. Для пропускання диз розчину		3,4									3,4																		
		24	Санвузол ізолятора		2,3									2,3																		

Поверхні (починаючи з підвалу)	Номери квартир або нежитлових приміщень	Номери приміщень квартир та нежитлових приміщень	Призначення житлових та нежитлових приміщень	Формули для підрахунку площ приміщень за внутрішнім обміром	Площа приміщень, підрахована за формулами графі 5 (кв. м)	Площа житлових приміщень (кв. м)						Площа нежитлових (вбудованих) приміщень (кв. м)												Площа літніх приміщень (кв. м)	Площа приміщень заляного користування (кв. м)	Самостійно збудована, переобладнана площа приміщень (кв. м)	Примітки
1	2	3	4	5	6	7	8	9	10	11	12	13	14	15	16	17	18	19	20	21	22	23	24	25	26	27	28
2		1	Спальня		58,9								58,9														
		2	Ігрова		60,6								60,6														
		3	Буфетна		3,7								3,7														
		4	Приймальня		19,9								19,9														
		5	Санвузол		22,1								22,1														
		6	Кімната спорт. інструктора		6,9								6,9														
		7	Санвузол		2,9								2,9														
		8	Зал для спорт. і муз. занять		85,1								85,1														
		9	Тамбур		2,5								2,5														
		10	Методичний кабінет		19,5								19,5														
		11	Комора для збергання спортивного інвентаря		4,5								4,5														
		12	Санвузол персоналу		2,2								2,2														
		13	Кімната персоналу		6,4								6,4														
		14	Кабінет завідувачого		13,2								13,2														
		15	Комора		2,4								2,4														
		16	Хол з коридором		46,3								46,3														
		17	Комора чистої білизни		10,7								10,7														
		18	Кімната завідоства		11,8								11,8														
		19	Сходово-клітинна		13,9								13,9														
		20	Приймальня		19,3								19,3														
		21	Спальня		58,5								58,5														
		22	Ігрова		66,9								66,9														
		23	Санвузол		21								21														
		24	Санвузол		1,3								1,3														

ХАРАКТЕРИСТИКА БУДІВНКУ, ГОСПОДАРСЬКИХ БУДІВЕЛЬ ТА СПОРУД

Секція	Назва об'єкту	Рік побудови	Опис основних конструктивних елементів						Інженерне обладнання							Площа (кв.м.) або довжина (м.п.)	Висота (м)	Об'єм (куб.м.)	Будівельна вартість (грн.)	% зносу	Інвентаризаційна вартість (грн.)
			Фундамент	Стіни	Покрівля	Перекрыття	Підлоги	Сходи	Електрика	Водопровід	Каналізація	Газопровід	Вид опалення	Ліфт	Сміттєпровід						
1	2	3	4	5	6	7	8	9	10	11	12	13	14	15	16	17	18	19	20	21	22
I	Тех. підпілля	2013	копка котлов.	бетонні		з/б моноліт.	цем. стяжка	бетонні	так	так	так					222,1	1,8	1613,34			
	I поверх		монол. Бетон.	газоблок		з/б моноліт.	цем. стяжка	з/б марш	так	так	так		вод.	так	так	740,91	3	2748			
	II поверх			газоблок		з/б моноліт.	цем. стяжка	з/б марш	так	так	так		вод.	так	так	749,51	3	2748			
	Тераси															26,82					
	Сходи															27,8					
	Пряжки															15,1					
	Ганки															10,9					
	Всього по будівлі															1793,14		7109,34			
																		Усього:			

Дата обстеження	" " _____ р.	" " _____ р.
Обстежив		
Перевірив		
Начальник		

Інвентаризацію виконав

Перевірив

