

ДЕРЖАВНИЙ АКТ
на право постійного користування земельною ділянкою

Серія ЯЯ №132725

Державний акт на право постійного користування земельною ділянкою видано
Головне Управління статистики в Івано-Франківській області

(назва юридичної особи та

буль. Василянок буд. 6 м. Івано-Франківськ Івано-Франківської обл.

її місцезнаходження – адреса)

і на підставі рішення органу державної влади або органу місцевого самоврядування
Рогатинської міської ради від 27 листопада 2009 року.

(назва органу, дата і номер рішення)

є постійним користувачем земельної ділянки площею 0,2276 га.

(гектарів або кв. метрів)

у межах згідно з планом.

Земельна ділянка розташована буль. Кудрика буд. 10 м. Рогатин

(адреса – вулиця, населений пункт,

Рогатинського району Івано-Франківської області

район, область)

Цільове призначення (використання) земельної ділянки Охорони здоров'я і соціальних послуг

шифр 1.12.5 – для обслуговування адмінбудинку

Державний акт складено у двох примірниках, перший з яких передано постійному

користувачу земельної ділянки, другий зберігається у Управлінні держкомзему

у Рогатинському районі

(назва державного органу земельних ресурсів)

Акт зареєстровано в Книзі записів реєстрації державних актів на право власності на землю

та на право постійного користування землею, договорів оренди землі за № 0310 308 00002

Голова Рогатинської міської ради

(назва місцевої державної адміністрації або органу місцевого самоврядування)

МП

(підпис)

Штогрин В. В.

(прізвище)

Начальник Управління держкомзему у Рогатинському районі

(назва державного органу земельних ресурсів)

Андрейців Р. О.


(прізвище)

26 листопада 2010

(Постанова Кабінету Міністрів України від 02.04.2002 р. № 449 "Про затвердження форм державного акта на право власності на земельну ділянку та державного акта на право постійного користування земельною ділянкою")

План меж земельної ділянки

Кадастровий номер
земельної ділянки
26:244:101:00:01:051:0027

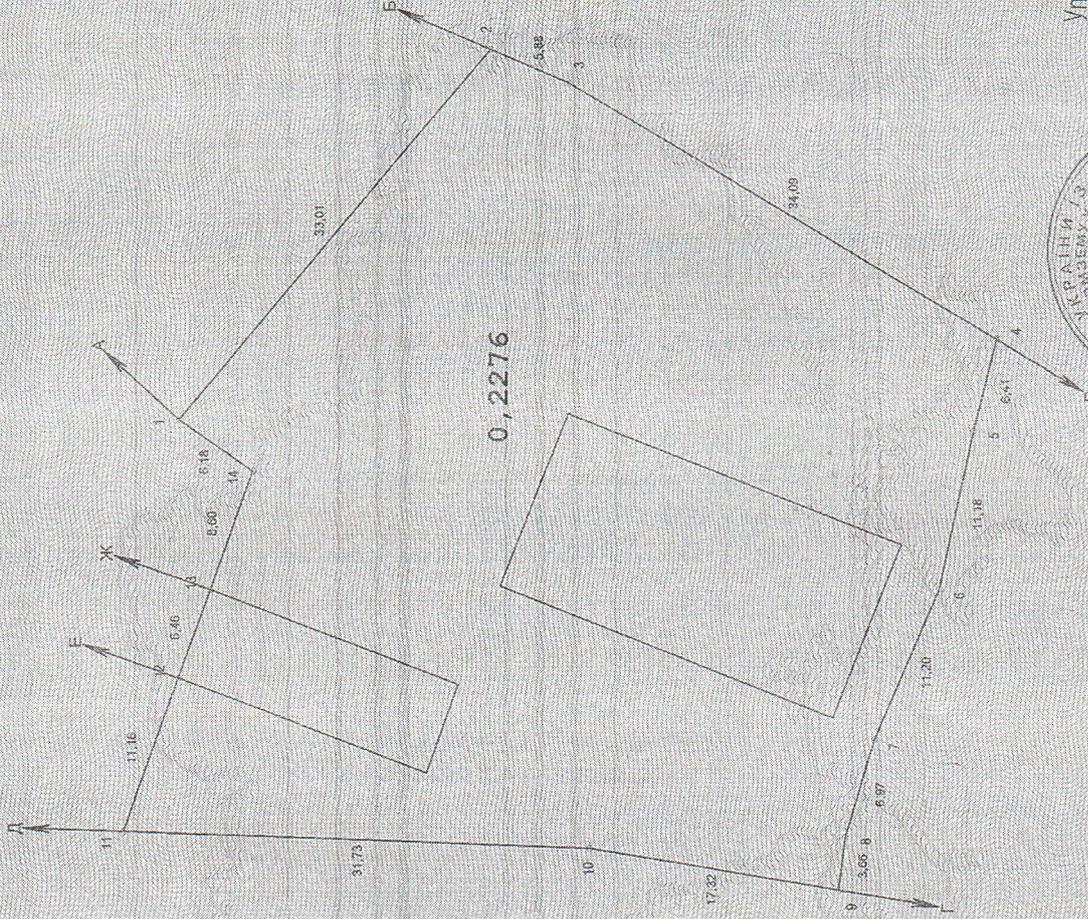


ОПИС МЕЖ

- А до Б Муховський І.
- Б до В землі Рогатинської міської ради (вулиця)
- В до Г Гнатків
- Г до Д землі Рогатинської міської ради (канави)
- Від Д до Е землі Рогатинської міської ради
- Від Е до Ж землі АПБ райархітектури
- Від Ж до А землі Рогатинської міської ради

Масштаб 1: 500

Управління держкомзему
у Рогатинському районі

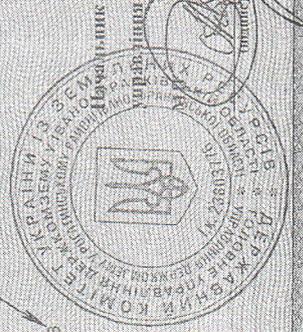

Андрейів Р.О.
Орнішинець