

Інвентаризаційна
справа № 9574

ТЕХНІЧНИЙ ПАСПОРТ НА МАЙНОВИЙ КОМПЛЕКС

Вулиця Валленберга Рауля № 52

Місто Мукачево

Область Закарпатська

Замовник технічної інвентаризації або уповноважена ним особа
(прізвище, ім'я та по батькові фізичної особи або найменування
юридичної особи)

Мукачівське міське комунальне підприємство « Ремонтно-
будівельне управління»


Паспорт виготовлено станом на
« 23 » квітня 2019 р.

Керівник суб'єкта господарювання


(підпис)

Дебель Е.І.
(П.І.Б.)

Перевірив

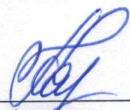
(підпис)

Карпенко Т.В., кваліфікаційний сертифікат Серія АЕ № 002692
(П.І.Б., серія, номер кваліфікаційний сертифіката)

Виконав



(підпис)

Карпенко Г.В., кваліфікаційний сертифікат Серія АЕ № 002692
(П.І.Б., серія, номер кваліфікаційний сертифіката)

Примітка. Дані технічного паспорта актуальні протягом одного року з дати проведення
технічної інвентаризації.

СХЕМА РОЗТАШУВАННЯ БУДІВЕЛЬ ТА СПОРУД М. Мукачево, вул. Валленберга Рауля № 52

Масштаб 1: 500

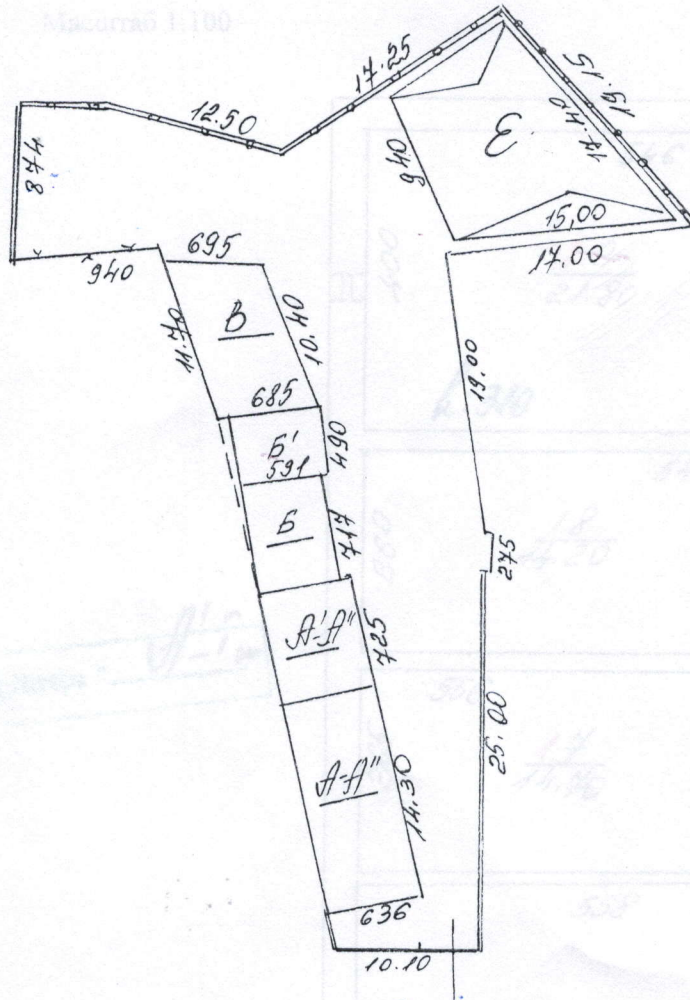

Експлікація

Літер за плано м	Назва будинку, господар-ських будівель та споруд	Площа земельної ділянки, у т.ч.					
		Загальна площа	Під будинком, господарськими будівлями та спорудами			Під зеленими насадженнями	Під дорожнім (твердим) покриттям
			Усього	Під будинком	Під господарськими будівлями та спорудами		
1	2	3	4	5	6	7	8
А -А'	Контора-майстерня						
Б-Б'	Майстерня						
В	Столярний цех						
Е	Навіс						




ПЛАН НА ГРУПУ НЕЖИТЛОВИХ ПРИМІЩЕНЬ

Вулиця Валленберга Рауля № 52 літ. А-А'

Місто Мукачеве

Область Закарпатська

Масштаб 1:100

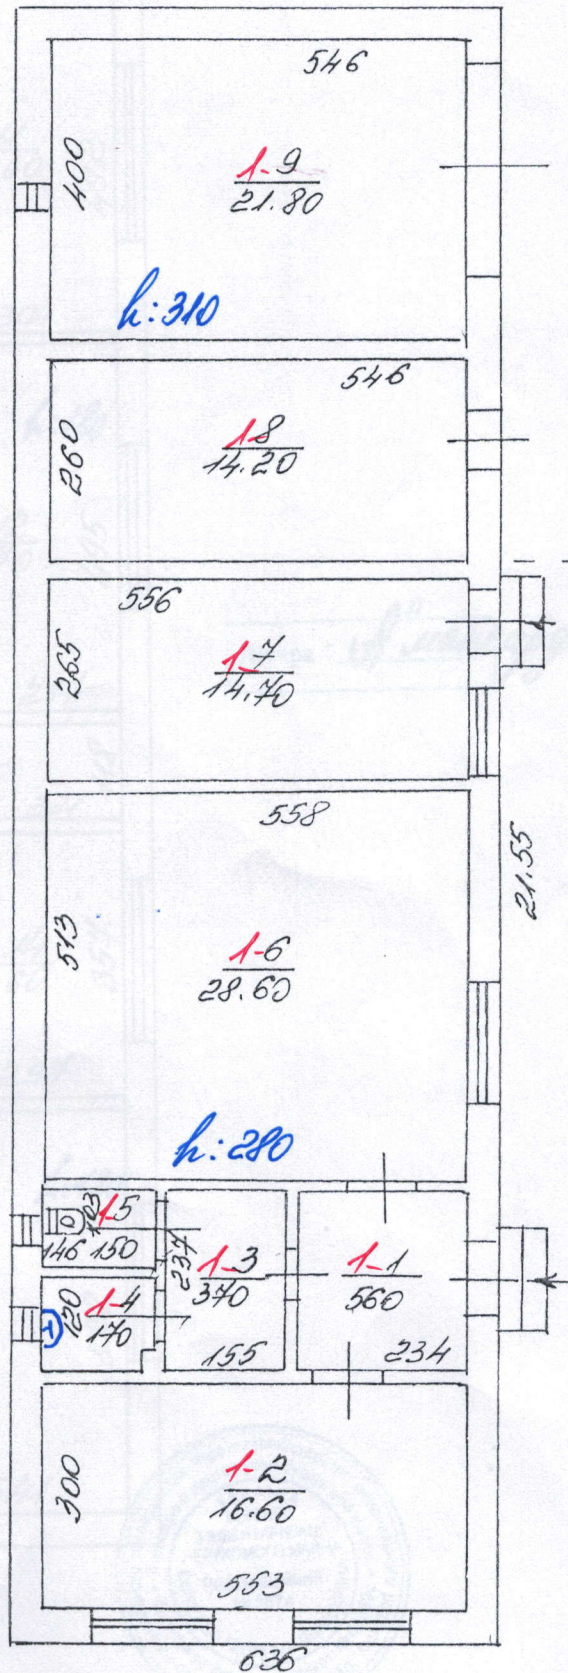

Літера "А" - і

Житрепа "А-І_н"




«23» квітня 2019 р.

ПЛАН НА ГРУПУ НЕЖИТЛОВИХ ПРИМІЩЕНЬ

Вулиця Валенберга Рауля № 52 літ. А"

Місто Мукачево

Область Закарпатська

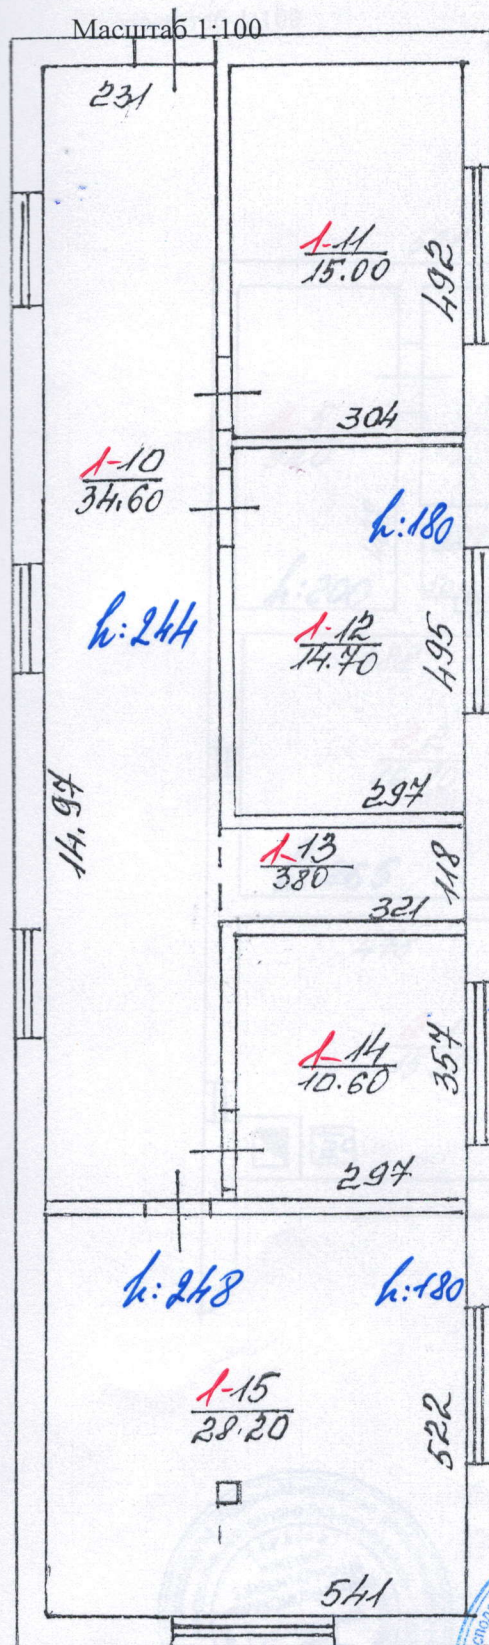

Літера "А" *Валенберга*

«23» квітня 2019 р.




ПЛАН НА ГРУПУ НЕЖИТЛОВИХ ПРИМІЩЕНЬ

Вулиця Валенберга Рауля № 52 літ. Б-Б'

Місто Мукачево

Область Закарпатська

Масштаб 1:100

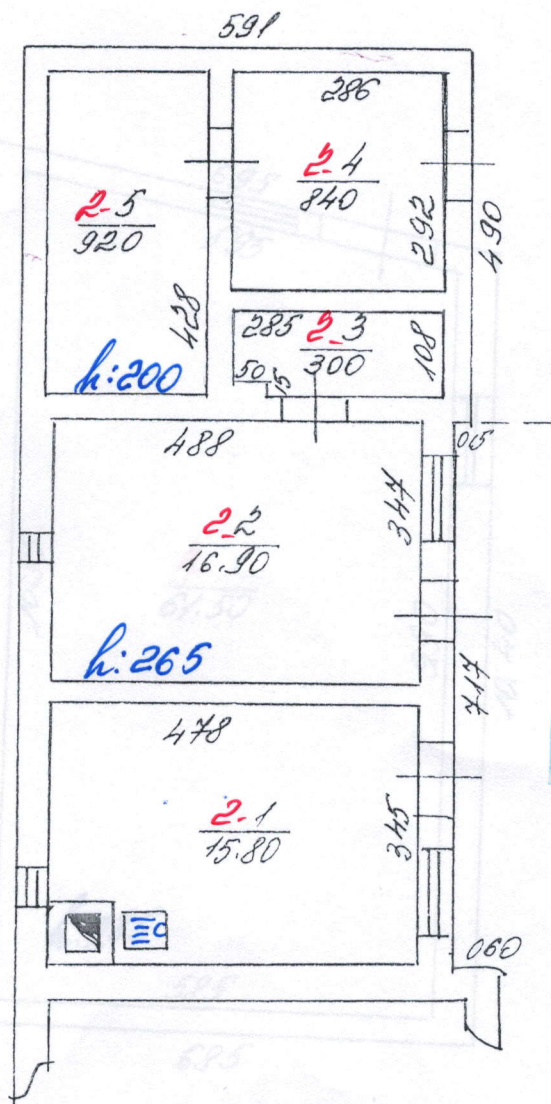

Літера "Б-І" к.

Літера "Б-І" к.



«23» квітня 2019 р.


ПЛАН НА ГРУПУ НЕЖИТЛОВИХ ПРИМІЩЕНЬ

Вулиця Валленберга Рауля № 52 літ. В

Місто Мукачеве

Область Закарпатська

Масштаб 1:100

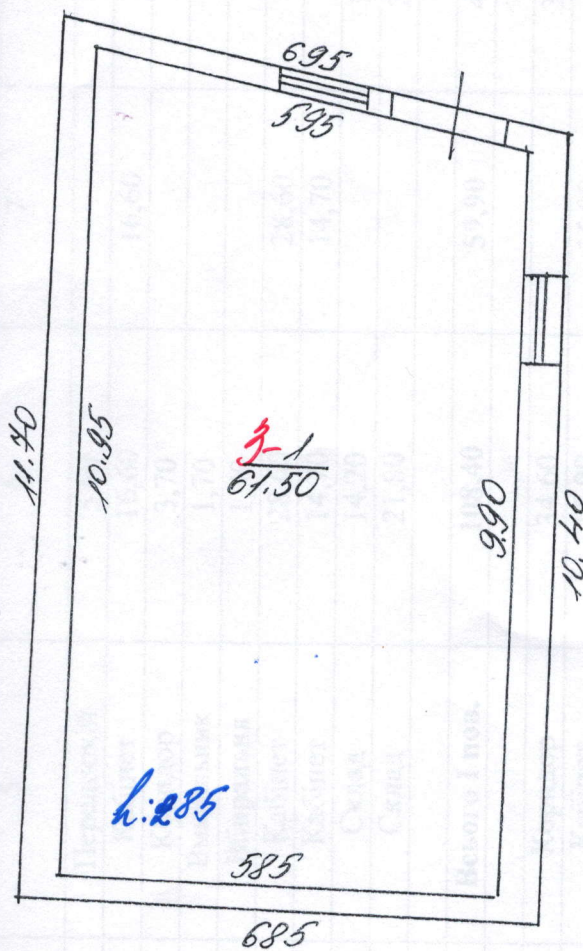


ЕКСПЛІКАЦІЯ НА ГРУПУ НЕЖИТЛОВИХ ПРИМІЩЕНЬ

Вулиця Валленберга Рауля № 52

Місто Мукачеве

Область Закарпатська

Літер	По- верхи	Номери відокре- млених груп приміщ- ень	Номери при- ми- щень	Призначення приміщень	Загальна площа приміщень (підрахована за формулами розрахунку площ) (кв.м.)	Площа приміщень, (кв.м.)		Площа літніх неопалювальних приміщень(кв.м.)	Примітки
						Основна	Допоміжна		
1	2	3	4	5	6	7	8	9	10
A-A'	I	1	1	Передпокій	5,60		5,60		
		1	2	Кабінет	16,60	16,60			
		1	3	Коридор	3,70		3,70		
		1	4	Вмивальник	1,70		1,70		
		1	5	Вбиральня	1,50		1,50		
		1	6	Кабінет	28,60	28,60			
		1	7	Кабінет	14,70	14,70			
		1	8	Склад	14,20		14,20		
		1	9	Склад	21,80		21,80		
				Всього I пов.	108,40	59,90	48,50		
A"	Манс.	1	10	Коридор	34,60		34,60		
		1	11	Кабінет	15,00	15,00			
		1	12	Кабінет	14,70	14,70			
		1	13	Комора	3,80		3,80		
		1	14	Кабінет	10,60	10,60			
		1	15	Кабінет	28,20	28,20			

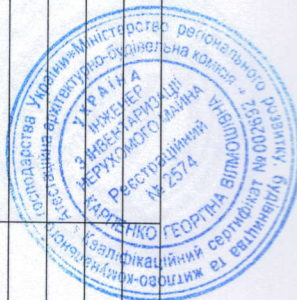

ЕКСПЛІКАЦІЯ НА ГРУПУ НЕЖИТЛОВИХ ПРИМІЩЕНЬ

Вулиця Валленберга Рауля № 52

Місто Мукачеве

Область Закарпатська

Літер	По- верхи	Номери відокре- млених груп приміщ- ень	Номери при- мищень	Призначення приміщень	Загальна площа приміщень (підрахована за формулами розрахунку площ) (кв.м.)	Площа приміщень, (кв.м.)		Площа літніх неопалованих приміщень(кв.м.)	Примітки
						Основна	Допоміжна		
1	2	3	4	5	6	7	8	9	10
A"				Всього манс.	106,90	68,50	38,40		
				Всього літ.А-А"	215,30	128,40	86,90		
Б-Б'	I	2	1	Котельня- майстерня	15,80	15,80			
		2	2	Побутова	16,90		16,90		
		2	3	Комора	3,00		3,00		
		2	4	Склад	8,40		8,40		
		2	5	Склад	9,20		9,20		
				Всього літ.Б-Б'	53,30	15,80	37,50		
В	I	3	1	Столярний цех	61,50	61,50			
				Всього літ.В	61,50	61,50			
				Разом:	330,10	205,70	124,40		



« 23 » квітня 2019 р.

ХАРАКТЕРИСТИКА НА НЕЖИТЛОВІ БУДІВЛІ ТА СПОРУДИ

Літер п	Назва будівель та споруд	Рік спорудження об'єкта	Основні конструктивні елементи						Інженерне обладнання							Висота (м)	Площа основи (забудови) (кв.м.)	Об'єм (куб.м.)
			Фундамент	Стіни	Покрівля	Перекрыття	Підлога	Сходи	Електрика	Водопровід	Каналізація	Газопровід	Вид опалення	ліфт	сміттєпровід			
1	2	3	4	5	6	7	8	9	10	11	12	13	14	15	16	17	18	19
A-A'	Контора-майстерня		б/бетон	цегла	-	дерев'яне	Ламінат плитка	-	так	так	так	так	Авт.	-	-	3,10 3,40	90,90 46,10	282 157
A''	Мансарда		-	цегла	ондулін	дерев'яне	Дошки ламінат	метал	-	-	-	-	-	-	-	2,12	137,0	290
B-B'	Майстерня		бетон	цегла	жерсть	з/бетон	Дошки бетон		так	-	-	-	-	-	-	2,90 2,30	41,30 29,00	122 67
B	Столярний цех		бетон	цегла	шифер	бетон			-	-	-	-	-	-	-	3,15	76,20	240
E	Навіс		бетон	Мет.ст.	шифер												160,10	
№ 1,4,5,6	Споруди		Ворота, огорожа															



