



Затверджено наказом
Держбуду України
№ 127 від 24.05.2001 р.
із змінами та доповненнями

**Обласне комунальне підприємство
Львівської обласної ради
«Бюро технічної інвентаризації та експертної оцінки»**

Україна
Область Львівська
Район Шевченківський
Інвентаризаційна
справа №
Реєстровий №

740

Технічний паспорт

нежитлові приміщення
(призначення)

вулиця (провулок, площа) Гобачевського

№ 23

місто (селище, село) Львів

Замовник технічної інвентаризації
або уповноважена ним особа
(прізвище, ім'я та по батькові фізичної особи
або найменування юридичної особи)

Місце проживання, серія і номер паспорта
фізичної особи або місцезнаходження,
код за ЄДРПОУ юридичної особи

Управління комунальної власності
Департамент економічної політики
Львівська міська рада

Паспорт виготовлено за станом на

«20» 03 2017 р.

ст. 187

Директор

Виконав

(підпис, прізвище, серія та
номер кваліфікаційного сертифіката, М.П.)

М.П.



ьної ділянки'

№

(призначення)

вул. (провул., площа) №

місто (селище, село) _____

Масштаб 1:500

[illegible]

ПЛАН

нежитлові

приміщення
(призначення)


вул. (провул., площа) Лобачевського

№ 23

місто (селище, село) Львів

Масштаб 1:200

1 поверх

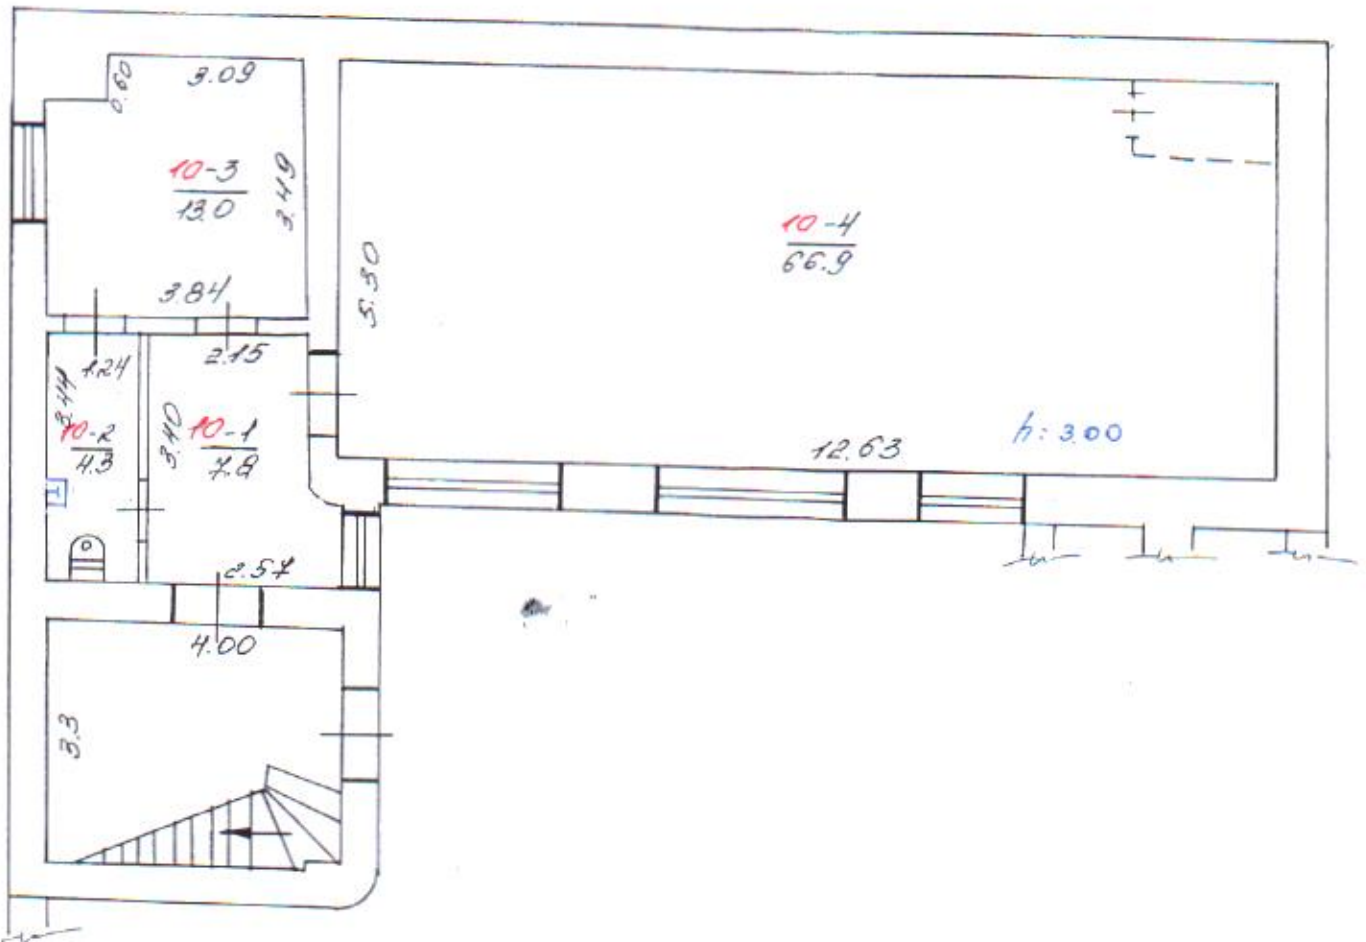

ПЛАН

мешатлові приміщення
(призначення)


вул. (провул., площа) Побратимського

№ 23

місто (селище, село) Гербів

Масштаб 1:200

2^й поверх

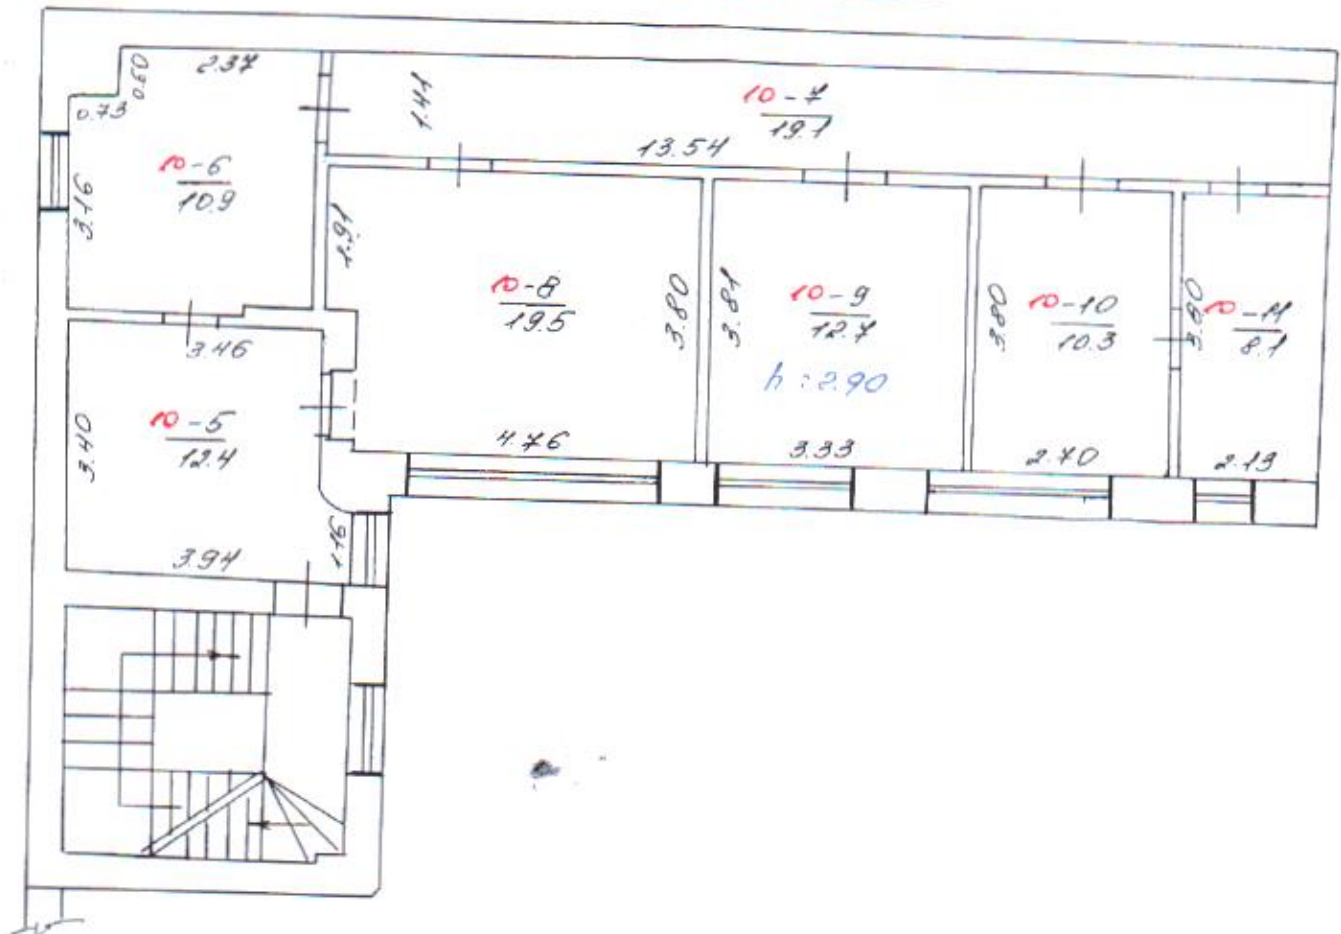

ПЛАН

нежиттєв. приміщення
(призначення)


вул. (провул., площа) Лобачевського

№ 23

місто (селище, село) Львів

Масштаб 1:200

4 поверх

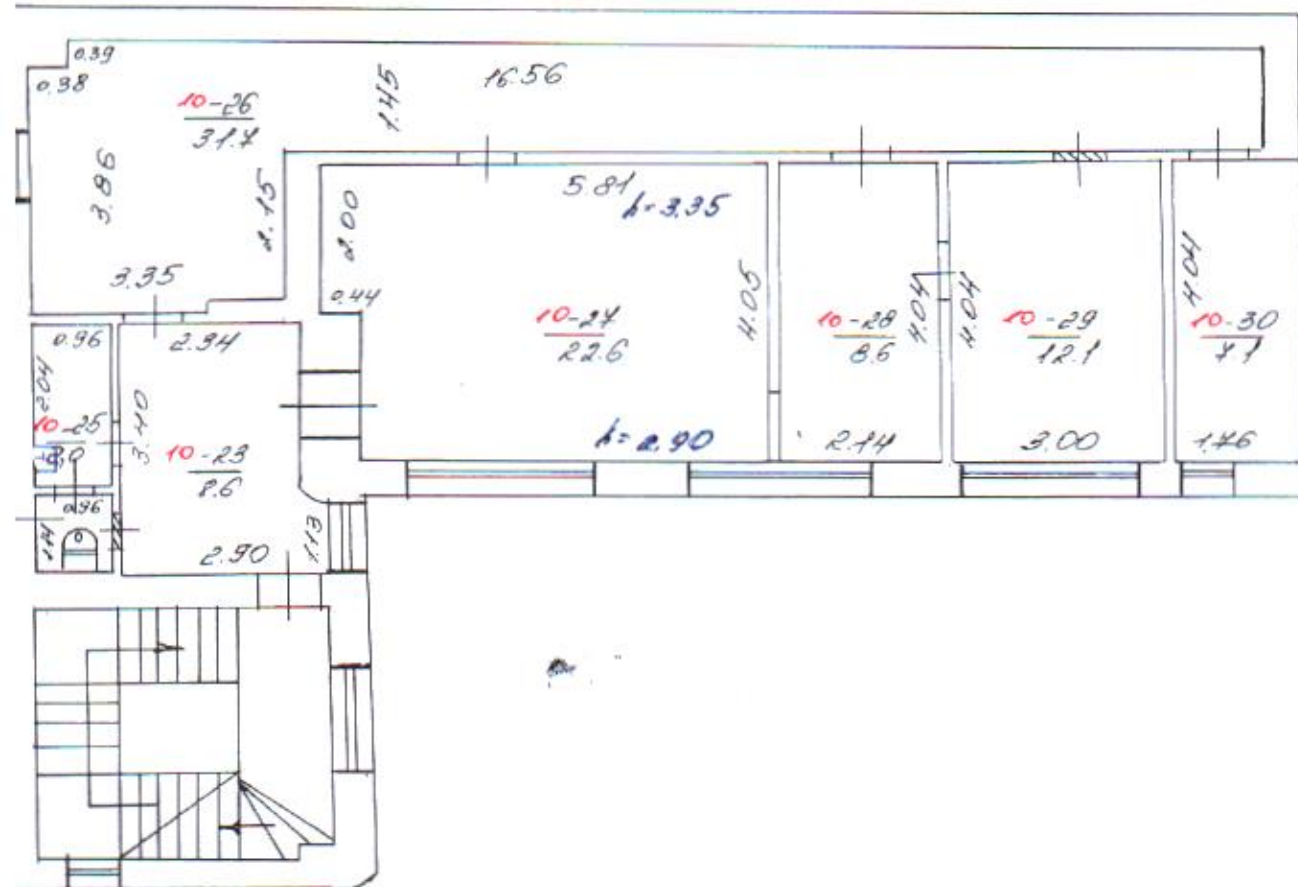

ЕКСПЛІКАЦІЯ

приміщень до плану поверхів будинку, № 23, літер Л. 4,

вулиця (провулок, площа) Львівська

№ 23

місто (селище, село) Львів

Літер за планом	Поверхи	Номери груп приміщень	Номери приміщень	Призначення приміщень	Загальна площа приміщень (підрахована за формулами розрахунку площ) (кв.м)	Площа приміщень (кв.м)			Площа літніх приміщень (кв.м)	Площа приміщень загального користування (кв.м.)	Самостійно збудована, переобладнана площа приміщень (кв.м)	Примітка
						корисна (сума гр. 8 та 9)	основна (виробнича)	допоміжна				
1	2	3	4	5	6	7	8	9	10	11	12	13
Л. 4	1	10	1	коридор	7.8			7.8				
			2	санвузол	4.3			4.3				
			3	нежиттєве приміщення	13.0		13.0					
			4	нежиттєве приміщення	66.9		66.9					
Всього площа прим. на 1 ^ш поб					92.0		79.9	12.1				
2	10		5	нежиттєве приміщення	12.4		12.4					
			6	нежиттєве приміщення	10.9		10.9					
			7	коридор	19.1			19.1				
			8	кабінет	19.5		19.5					
			9	кабінет	12.7		12.7					
			10	кабінет	10.3		10.3					
			11	кабінет	8.1		8.1					
Всього площа прим. на 2 ^ш поб					93.0		73.9	19.1				
4	10		23	коридор	8.6			8.6				
			24	бдіржавиз	1.1			1.1				
			25	умивальник	2.0			2.0				
			26	коридор	31.7			31.7				
			27	нежиттєве приміщення	22.6		22.6					
			28	нежиттєве приміщення	8.6		8.6					
			29	нежиттєве приміщення	12.1		12.1					
			30	нежиттєве приміщення	7.1		7.1					
Всього площа прим. на 4 ^ш поб					93.8		50.4	43.4				
Всього площа приміщень					278.8		204.2	74.6				

Виконав

(підпис)



Гук В.В.

(прізвище, ініціали)

Перевірів

(підпис)



Борчешин В.І.

(прізвище, ініціали)

«20»

03

2017 р.