



УКРАЇНА

ОКП «ІВАНО-ФРАНКІВСЬКЕ ОБЛАСНЕ
БЮРО ТЕХНІЧНОЇ ІНВЕНТАРИЗАЦІЇ»

Область Івано-Франківська

Район _____

Інвентаризаційна
справа №

4283

Реєстровий №

ТЕХНІЧНИЙ ПАСПОРТ

на громадський будинок

нежитлове приміщення
призначення

№ 10 вулиця (провулок, площа) Горлицького

місто (селище, село) Івано-Франківськ

Замовник технічної інвентаризації або уповноважена ним особа (прізвище, ім'я та по батькові фізичної особи або найменування юридичної особи)	Місце проживання, серія і номер паспорта фізичної особи або місцезнаходження, код за ЄДРПОУ юридичної особи

Паспорт виготовлено за станом на

«26» 07 2017 р.

Виконав



Начальник

ОКП «Івано-Франківське ОБТІ»



(підпис)

Бегей В.А.

М.П.

нежиттєво призначення


вулиця (провулок) Горинського № 10
місто (селище, село) Івано-Франківськ

[illegible]

ПЛАН
поверхів громадського будинку
вулиця (провулок, площа) Гординського № 10
місто (селище, село) Івано-Франківськ

Масштаб 1 : 100

Літер " А " поверх підвал

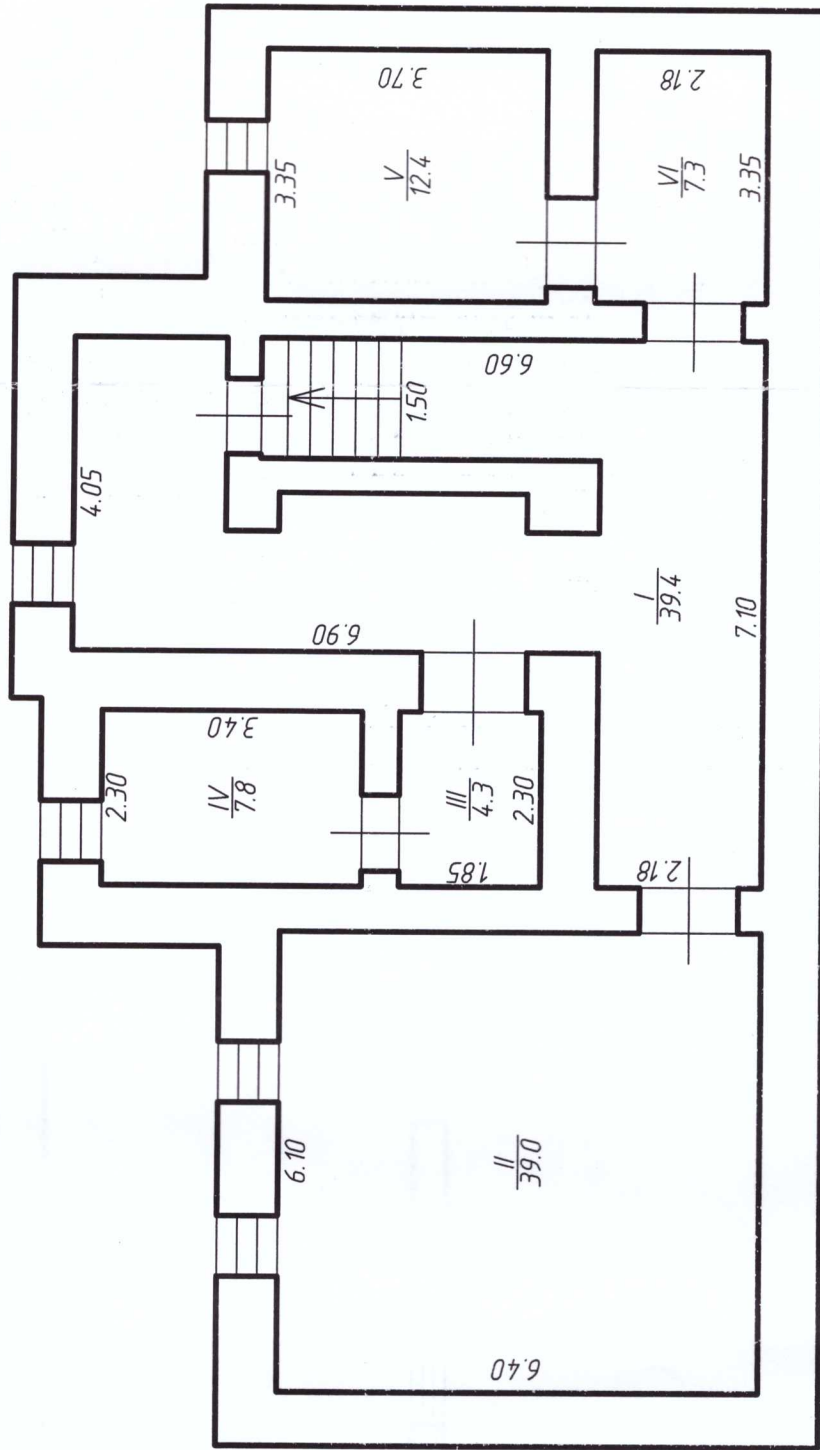


матеріал стін - цегла

ОКП "Івано-Франківське ОБТІ"

Начальник	Бегей В.А.
Виконав	Українець О.В.
Перевірів	Савка М.А.
" 26 " 07 2017р.	

ПЛАН
поверхів громадського будинку
вулиця (провулок, площа) Гординського № 10
місто (селище, село) Івано-Франківськ

Масштаб 1 : 100

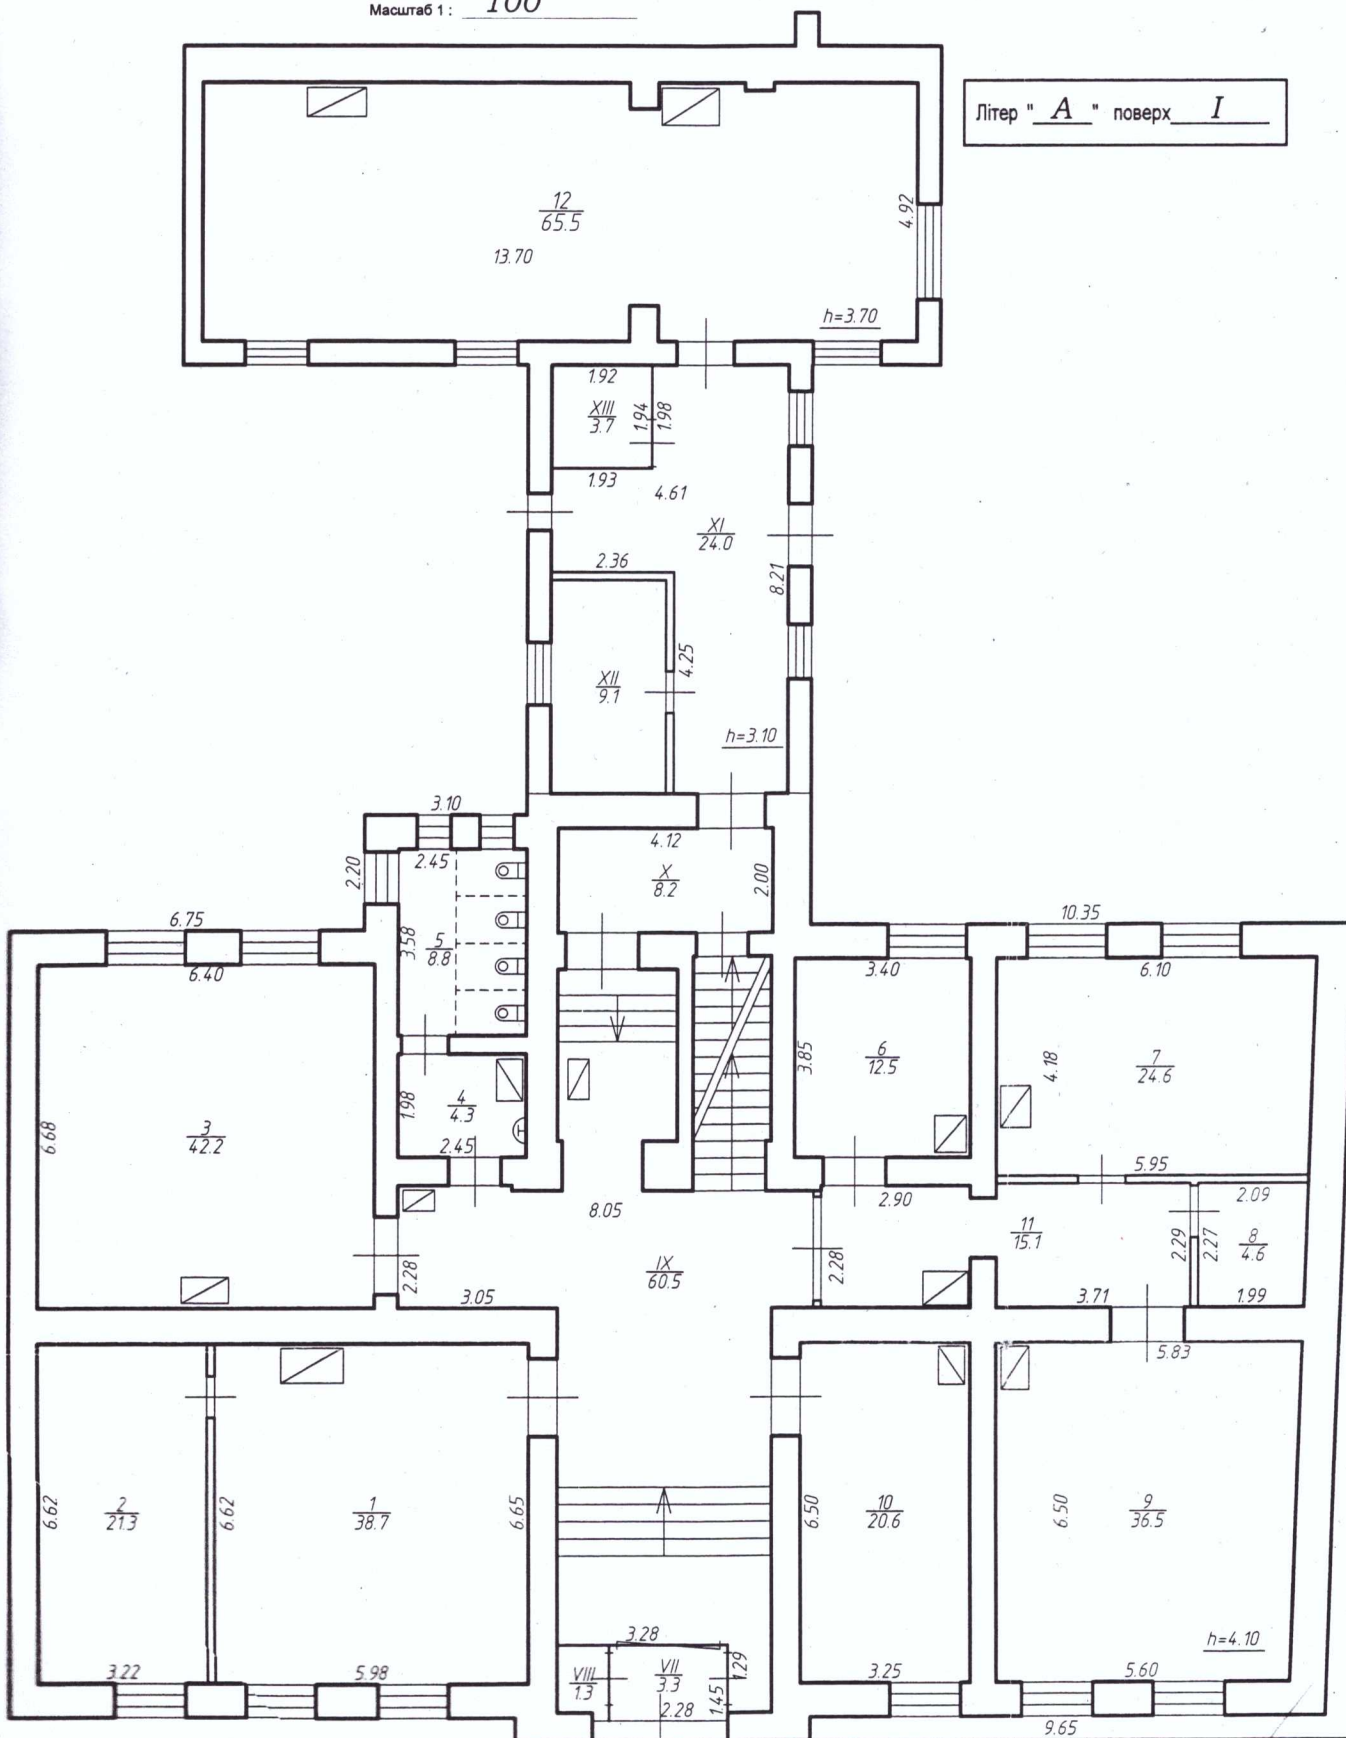


ОКП "Івано-Франківське ОБТІ"	
Начальник	Богей В.А.
Виконав	Українець О.В.
Перевірів	Савка М.А.
" 27 " 06 2017 р.	

ПЛАН
поверхів громадського будинку
вулиця (провулок, площа) Гординського № 10
місто (селище, село) Івано-Франківськ

Масштаб 1: 100

Літер " A " поверх II

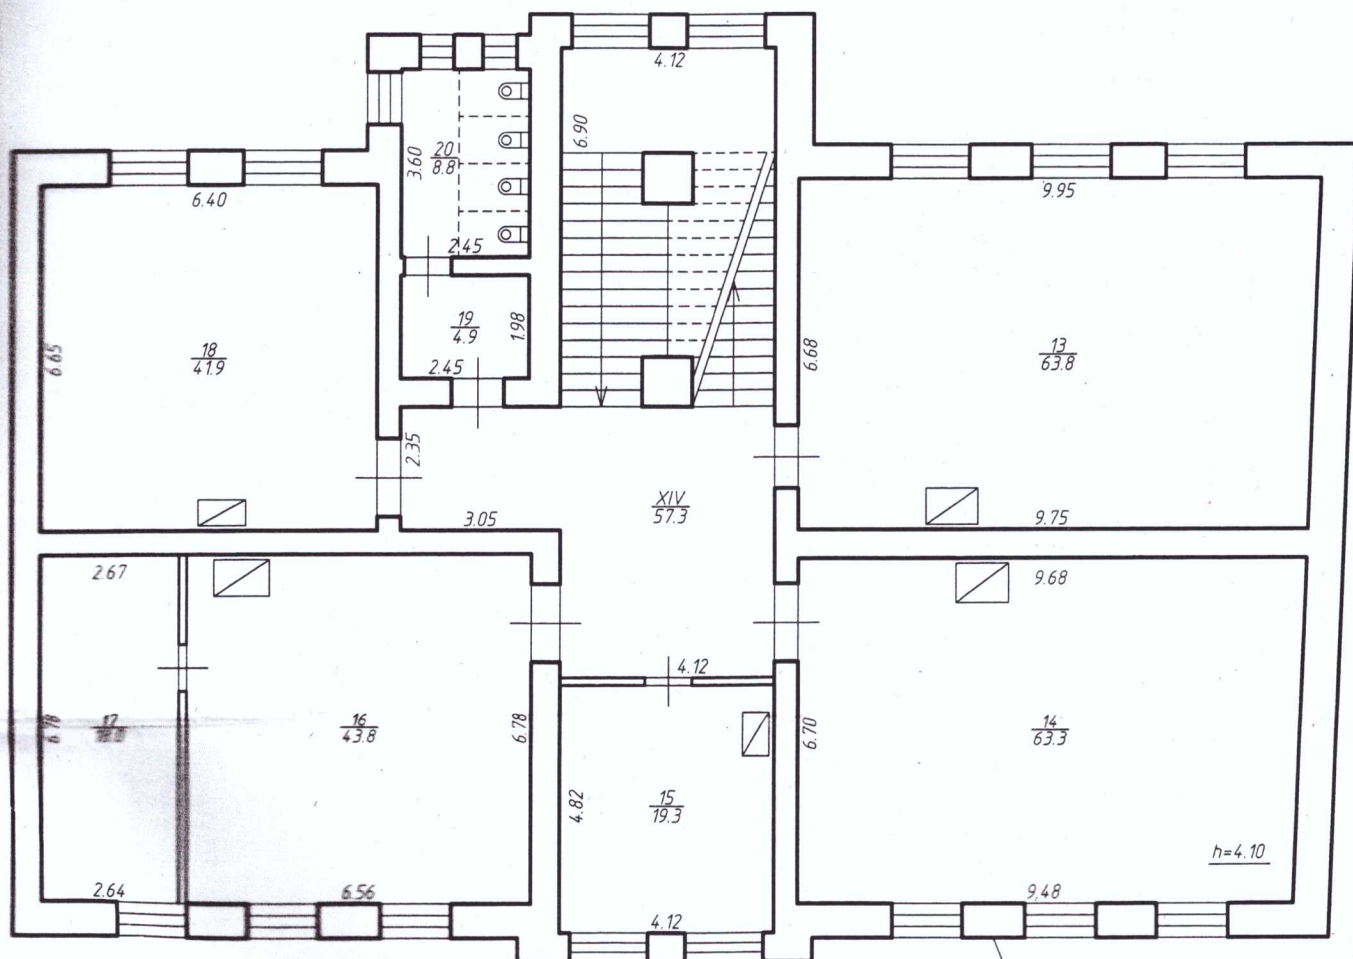

ОКП "Івано-Франківське ОБТІ"

Начальник Бегей В.А.
Виконав Українець О.В.
Перевірів Савка М.А.


26. 07

2017

ПЛАН
поверхів громадського будинку
вулиця (провулок, площа) Гординського № 10
місто (селище, село) Івано-Франківськ

Масштаб 1 : 100

Літер " A " поверх III

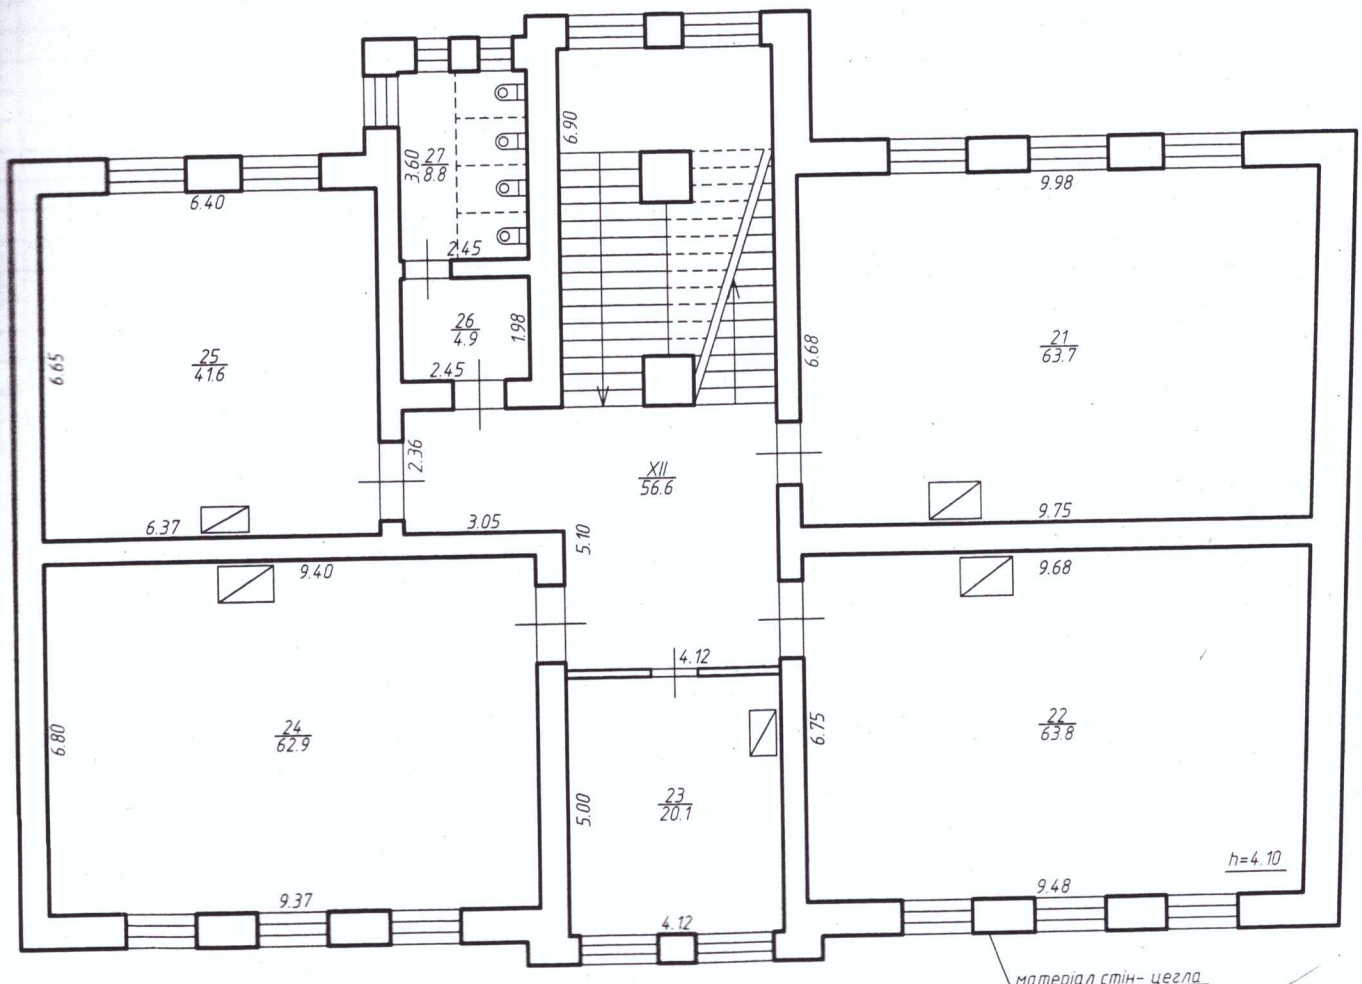

ОКП "Івано-Франківське ОБТІ"	
Начальник	Бегей В.А.
Виконав	Українець О.В.
Перевірів	Савка М.А.
26 07 2017	

ЕКСПЛІКАЦІЯ

приміщень до плану поверхів громадського будинку, №

10

літер

" А "

вулиця (провулок, площа)

Гординського

місто (селище, село)

Івано-Франківськ

Літер за планом	Поверхи	Номери груп приміщень	Номери приміщень	Призначення приміщень	Загальна площа приміщень (підрахована за формулами розрахунку площі) (кв.м.)	Площа приміщень (кв.м.)			Площа літніх приміщень (кв.м.)	Площа приміщень загального користування (кв.м.)	Самовільно збудована, переобладнана площа приміщень (кв.м.)	Примітка
						корисна (сума гр. 8 та 9)	основна (кв.м.)	допоміжна (кв.м.)				
1	2	3	4	5	6	7	8	9	10	11	12	13
А	підвал		I	коридор	39,4			39,4				
			II	комора	39,0			39,0				
			III	комора	4,3			4,3				
			IV	комора	7,8			7,8				
			V	комора	12,4			12,4				
			VI	комора	7,3			7,3				
				Всього по підвалу	110,2			110,2				
I			VII	тамбур	3,3			3,3				
			VIII	комора	1,3			1,3				
			IX	коридор	60,5			60,5				
			X	коридор	8,2			8,2				
			XI	коридор	24,0			24,0				
			XII	підсобне приміщення	9,1			9,1				
			XIII	комора	3,7			3,7				
			1	кабінет	38,7		38,7					
			2	кабінет	21,3		21,3					
			3	кабінет	42,2		42,2					
			4	коридор	4,3			4,3				
			5	туалет	8,8			8,8				
			6	кабінет	12,5		12,5					
			7	кабінет	24,6		24,6					
			8	комора	4,6			4,6				
			9	кабінет	36,5		36,5					
			10	кабінет	20,6		20,6					
			11	коридор	15,1			15,1				
			12	актовий зал	65,5		65,5					
				Всього по I поверсі	404,8		261,9	142,9				

ЕКСПЛІКАЦІЯ

приміщень до плану поверхів громадського будинку, №
вулиця (провулок, площа)
місто (селище, село)

10 літер А

Гординського

Івано-Франківськ

Літер за планом	Поверхи	Номери груп приміщень	Номери приміщень	Призначення приміщень	Загальна площа приміщень (підрахована за формулами розрахунку площі) (кв.м.)	Площа приміщень (кв.м.)			Площа літніх приміщень (кв.м.)	Площа приміщень загального користування (кв.м.)	Самовільно збудована, переобладнана площа приміщень (кв.м.)	Примітка
						корисна (сума гр. 8 та 9)	основна (кв.м.)	допоміжна (кв.м.)				
1	2	3	4	5	6	7	8	9	10	11	12	13
A	II		XI	коридор	57,3			57,3				
			13	кабінет	63,8		63,8					
			14	кабінет	63,3		63,3					
			15	кабінет	19,3		19,3					
			16	кабінет	43,8		43,8					
			17	комора	18,0			18,0				
			18	комора	41,9		41,9					
			19	коридор	4,9			4,9				
			20	туалет	8,8			8,8				
				Всього по II поверсі:	321,1		232,1	89,0				
	III		XII	коридор	56,6			56,6				
			21	кабінет	63,7		63,7					
			22	кабінет	63,8		63,8					
			23	кабінет	20,1		20,1					
			24	кабінет	62,9		62,9					
			25	кабінет	41,6		41,6					
			26	коридор	4,9			4,9				
			27	туалет	8,8			8,8				
				Всього по III поверсі:	322,4		252,1	70,3				
				Всього по літ "А"	1158,5		746,1	412,4				

ХАРАКТЕРИСТИКА БУДИНКУ, ДОПОМІЖНИХ БУДІВЕЛЬ ТА СПОРУД

Літер	Назва об'єкта	Рік побудови	Опис основних конструктивних елементів						Інженерне обладнання							% зносу	Вартість (грн.)				
			Фундамент	Стіни	Покрівля	Перекриття	Підлога	Сходи	Електрика	Водопровід	Каналізація	Газопровід	Вид опалення	Ліфт	Сміттєпровід		Висота (м)	Площа (кв.м)	Об'єм (куб.м)	заміщення	Інвентариза-ційна
1	2	3	4	5	6	7	8	9	10	11	12	13	14	15	16	17	18	19	20	21	22
A	нежитлове приміщення		карни	карни	карни	карни	карни	карни	так	так	так		так			13.05	5397	6198			
																				</	