

ПЛАН групи нежитлових приміщень № 61


вулиця(проспект, площа) Салтиківська № 9


місто (село, селище) _____

Кривий Ріг,

район Інгульський, область Дніпропетровська

Масштаб 1:100

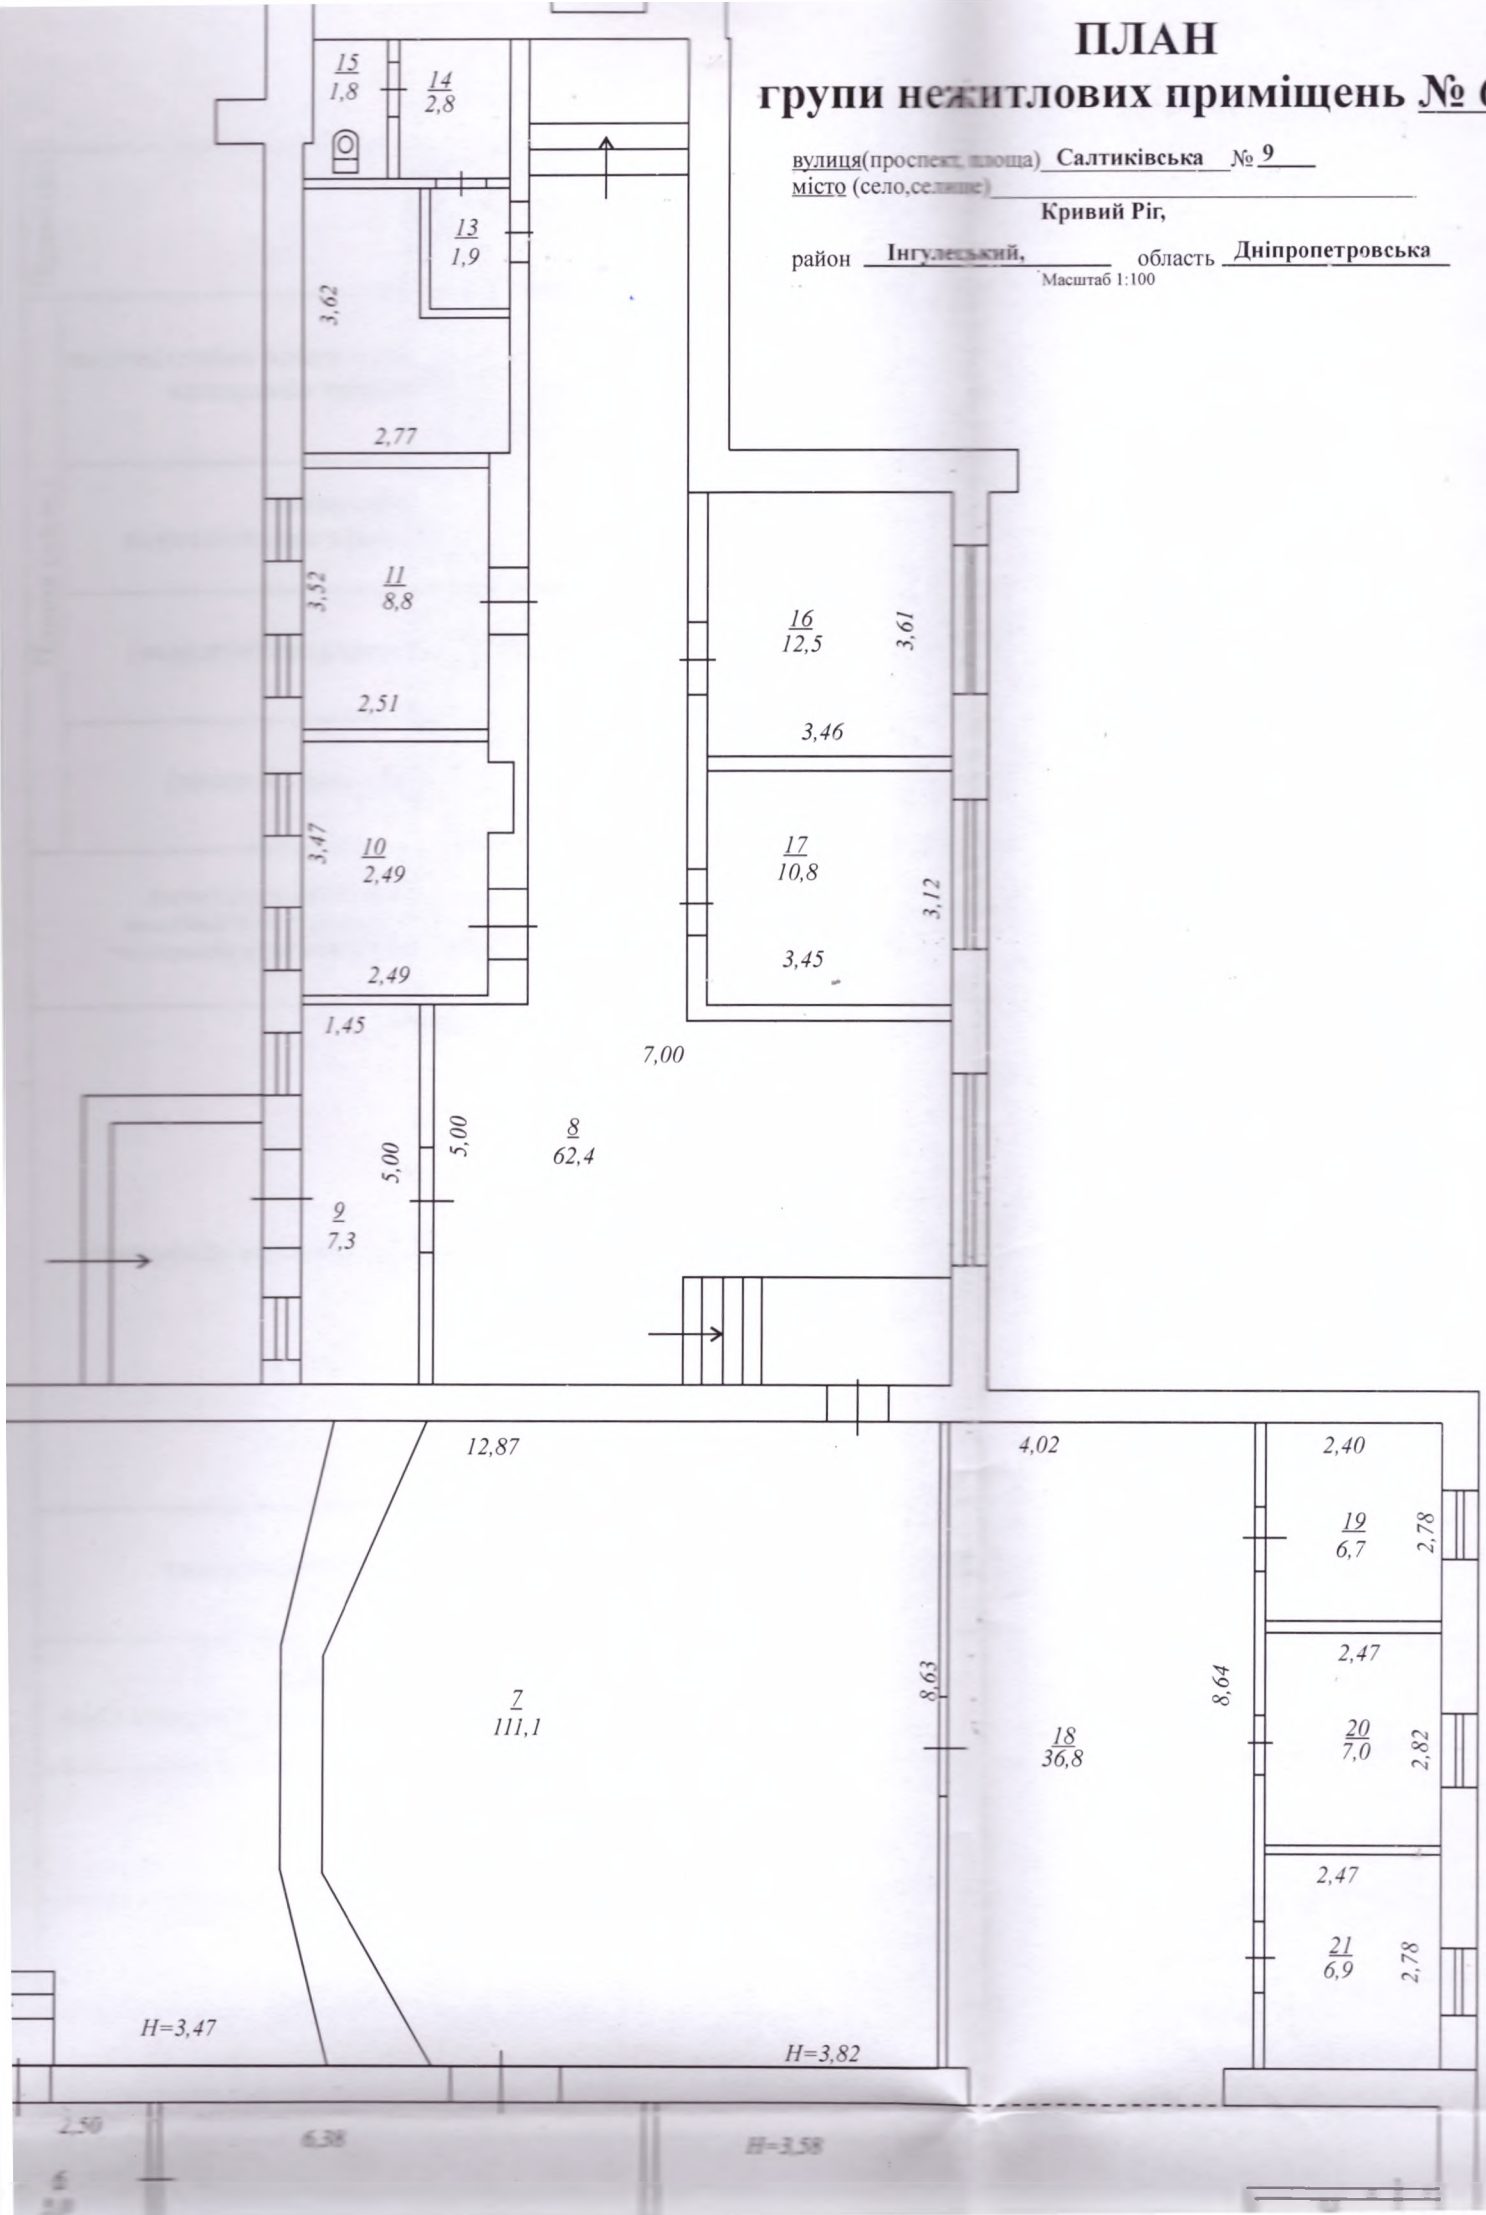

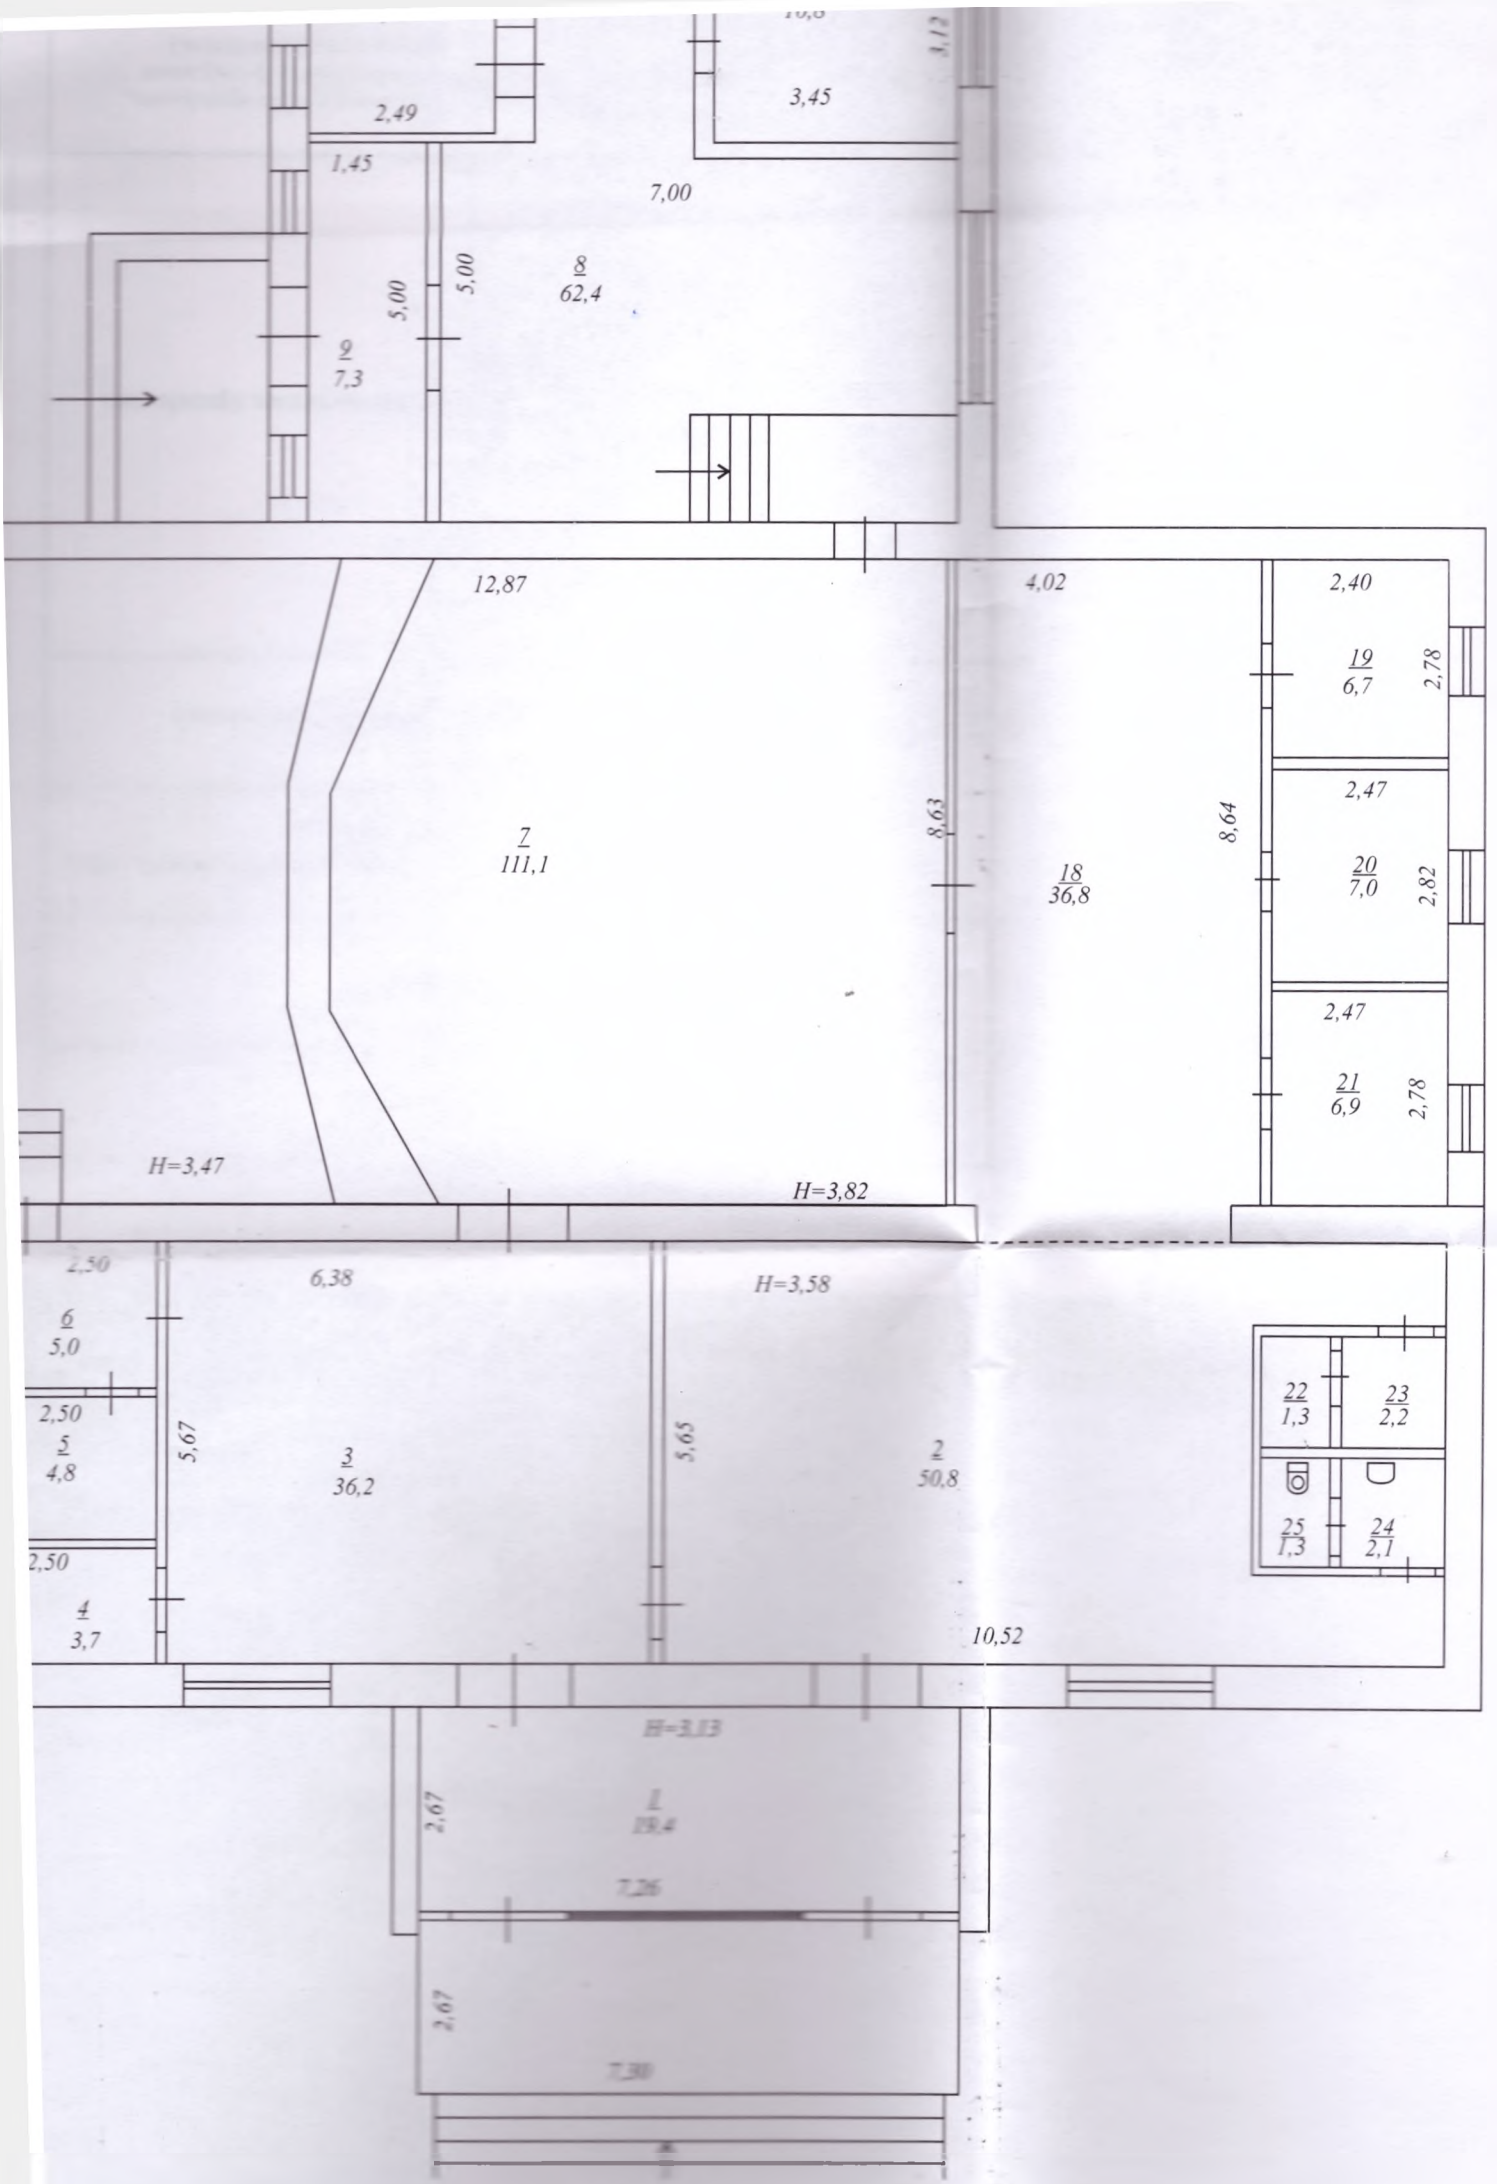

ЕКСПЛІКАЦІЯ

групи нежитлових приміщень

№ 61

№ 9

Вулиця (провулок, площа)

Салтиківська

місто (селище, село)

Кривий Ріг,

район

Інгулецький

область

Дніпропетровська

Літера	Поверх	Номер відокремлених груп приміщень	Номери приміщень	Призначення приміщень	Загальна площа приміщень, підрахована за формулами розрахунку площ (кв.м.)	Площа (кв.м.)				Примітка
						житлова (основна)	допоміжна (підсобна)	літніх, неопалюваних приміщень	площа приміщень загального користування	
1	2	3	4	5	6	7	8	9	10	11
A-5	1	61	1	коридор	19,4		19,4			
			2	вестибюль	50,8		50,8			
			3	приміщення	36,2	36,2				
			4	комора	3,7					
			5	приміщення	4,8	4,8				
			6	приміщення	5	5				
			7	приміщення	111,1	111,1				
			8	вестибюль	62,4		62,4			
			9	коридор	7,3		7,3			
			10	приміщення	9	9				
			11	приміщення	8,8	8,8				
			12	приміщення	7,8	7,8				
			13	коридор	1,9		1,9			
			14	с/вузол	2,8		2,8			
			15	с/вузол	1,8		1,8			

			16	приміщення	12,5	12,5				
			17	приміщення	10,8	10,8				
			18	хол	36,8		36,8			
			19	приміщення	6,7	6,7				
			20	приміщення	7	7				
			21	приміщення	6,9	6,9				
			22	комора	1,3		1,3			
			23	комора	2,2		2,2			
			24	с/вузол	2,1		2,1			
			25	с/вузол	1,3		1,3			
				всього	420,4	226,6	190,1			

" 29" листопада 2021 року

ХАРАКТЕРИСТИКА групи нежитлових приміщень

[illegible]