


ька

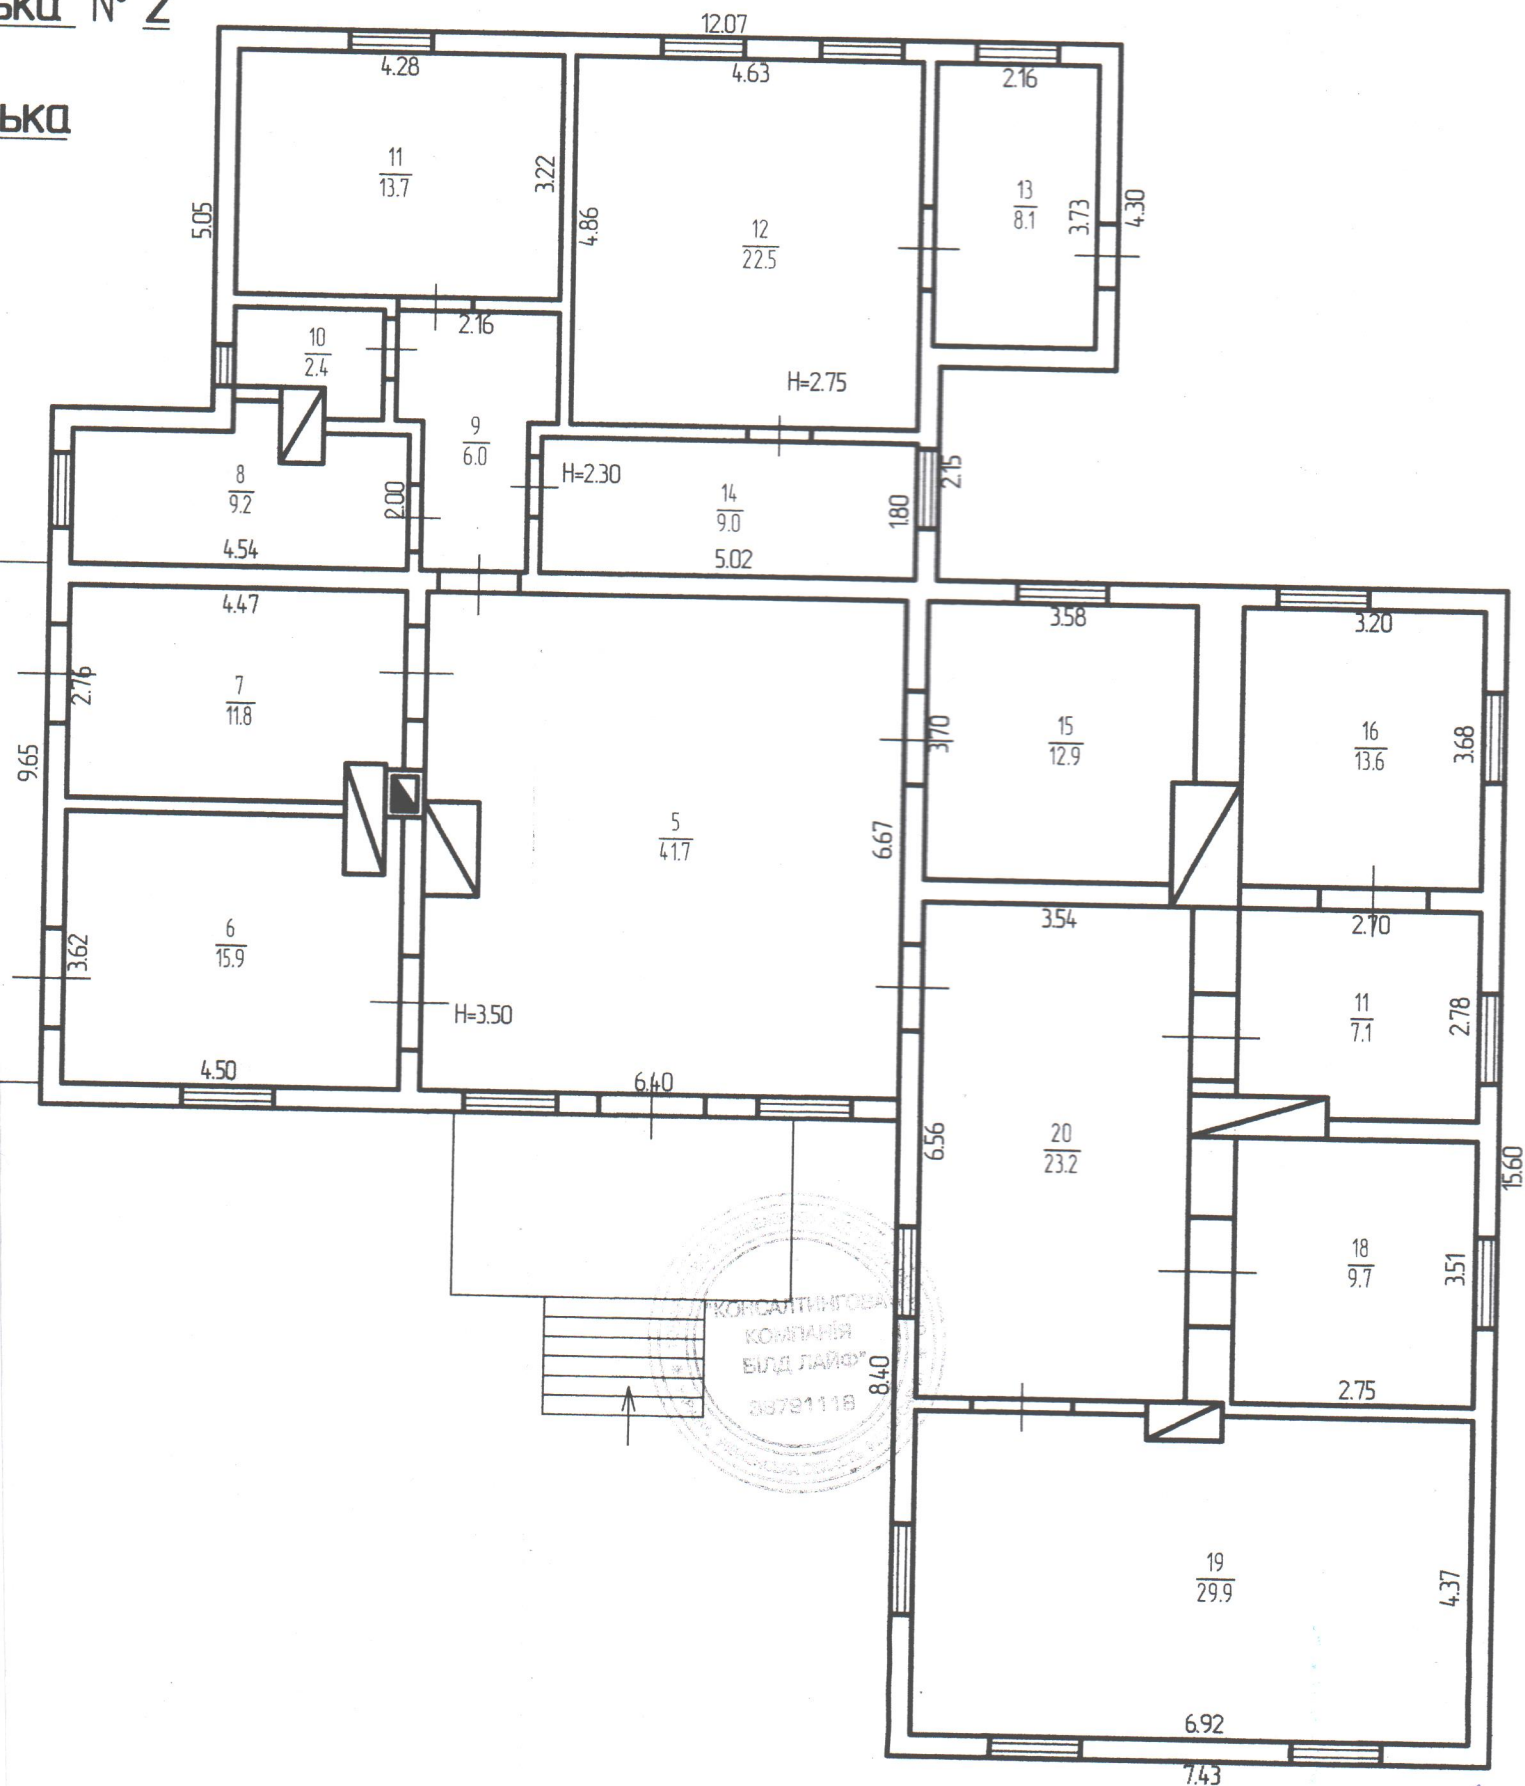

143
Haupt H. Mambiczyu

ПЛАН

громадського будинку

Будівля редакції, літера " А -1 "


вулиця (провулок, площа) Старостинська № 2

місто (смт., село) Остроз


район Острозький, область Рівненська

Масштаб 1:100

Цокольний поверх

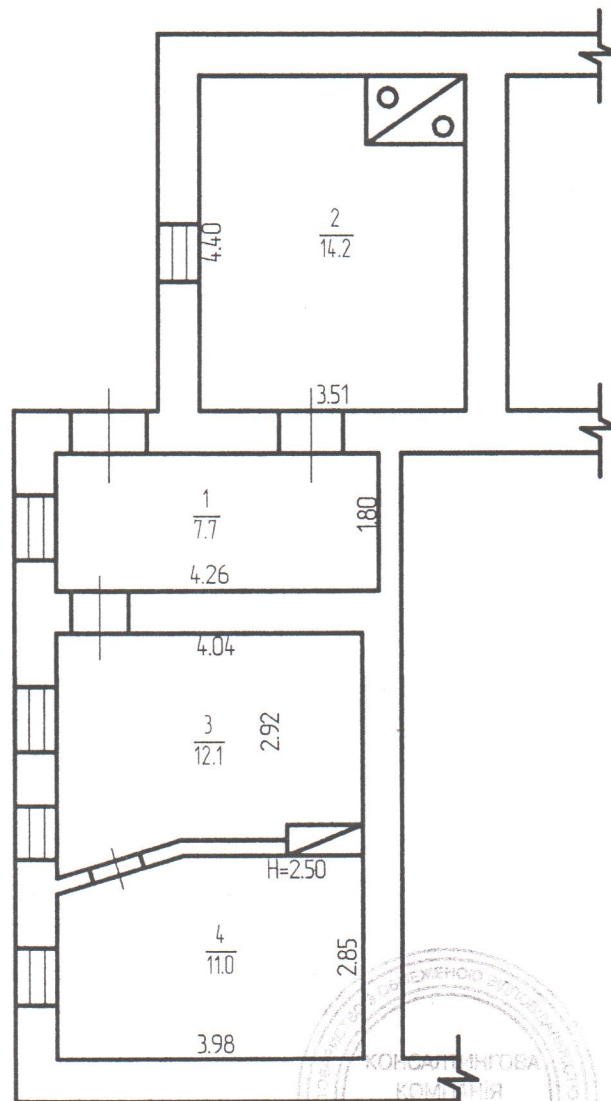

Б. Турович

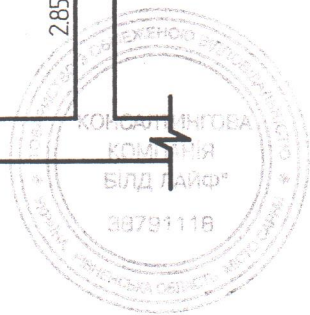

Іванко Н. Мамбігу