


ПЛАН
групи нежитлових приміщень
нежитлове приміщення № 14

Вулиця (провулок, площа) Менделєєва № 61
місто (селище, село) Рубіжне
район _____ область Луганська

Масштаб 1:100

1 поверх літер «А 9-Ж»

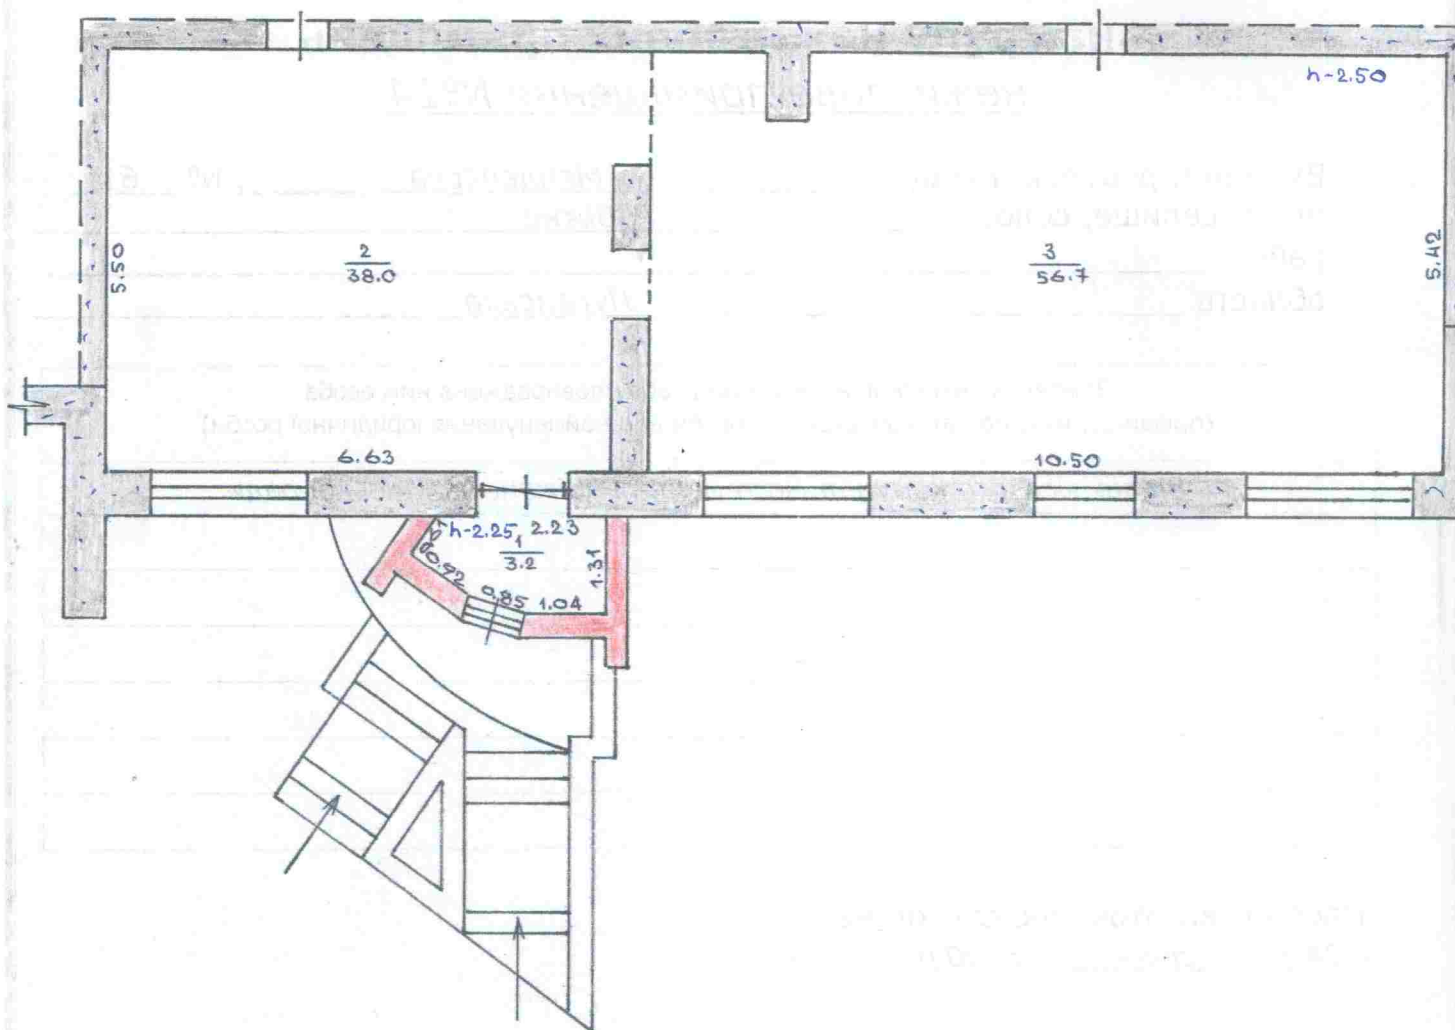

вул. Менделєєва

