

紅

СУБ'ЄКТ ГОСПОДАРЮВАННЯ

83530

--

Харків

(призначення)

місто (селище, село) Марків

[illegible]

pp

K.H.C.

Синицина К.Г.

М.П.

(призначення)

місто (селище, село) Харків


Площа земельної ділянки, у т.ч.

[illegible]

186

вулиця (про
місто (селищ


108

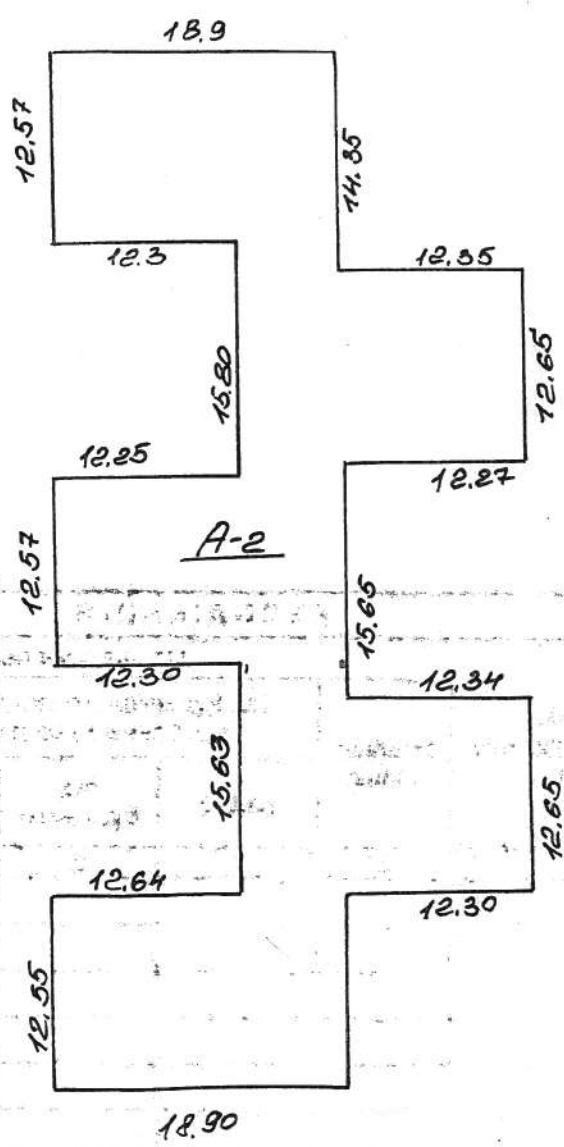

Під
дорожнім
(твердим)
покриттям

8

Этажность 1-го этажа

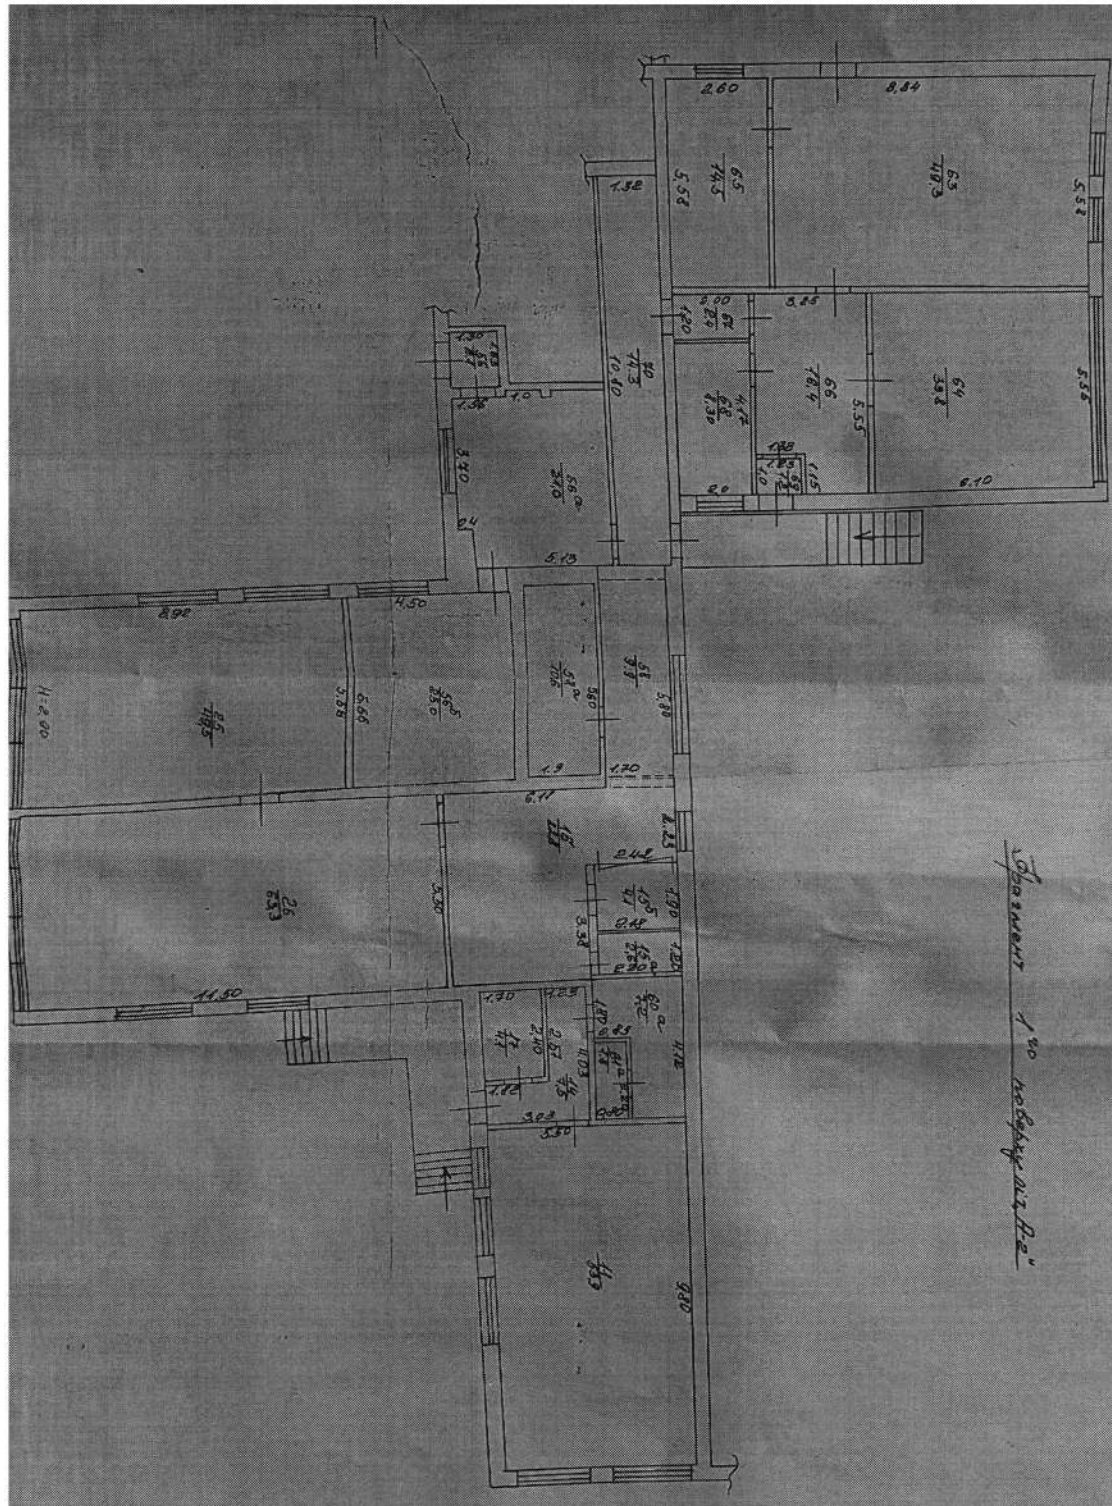

ЕКСПЛІКАЦІЯ

приміщень до плану поверхів громадського будинку

№ 168 літер " А-2 "

вулиця (провулок, площа) Новотневої Революції № 168

місто (селище, село) Харків

Літер за планом	Поверхи	Номери приміщень	Призначення приміщень	Площа приміщень (м ²)			Самовільно збудована або переобладнана площа
				загальна	основна	допоміжна	
1	2	3	4	5	6	7	8
А-2	1	14	Склад	53,9	53,9		
		14	Коридор	7,5		7,5	
		15	Коридор	22,8		22,8	
		15 ^а	Тідообне	2,6		2,6	
		15 ^б	— " —	4,1		4,1	
		17	— " —	4,1		4,1	
		25	Склад	49,5	49,5		
		26	— " —	63,3	63,3		
		56	Тамбур	2,1		2,1	
		56 ^а	Коридор	21,0		21,0	
		56 ^б	Кабінет	25,0	25,0		
		58	Коридор	9,9		9,9	
		58 ^а	Тідообне	10,6		10,6	
		60 ^а	— " —	7,2		7,2	
		61 ^а	— " —	1,8		1,8	
		63	Особне	49,3	49,3		
		64	— " —	33,8	33,8		
		65	Тідообне	14,5		14,5	
		66	Коридор	16,4		16,4	
		67	— " —	2,4		2,4	
		68	Тідообне	8,3		8,3	
		69	Тамбур	1,2		1,2	
		70	Коридор	14,3		14,3	
		Всього по фрагменту:		425,6	274,8	150,8	

ПЛАН
поверхів громадського будинку

Генштабіві призначення літ. 17-2"
(призначення)

вулиця (провулок, площа) Новочекавської Революції № 168

місто (селище, село) Харків

масштаб 1:100

