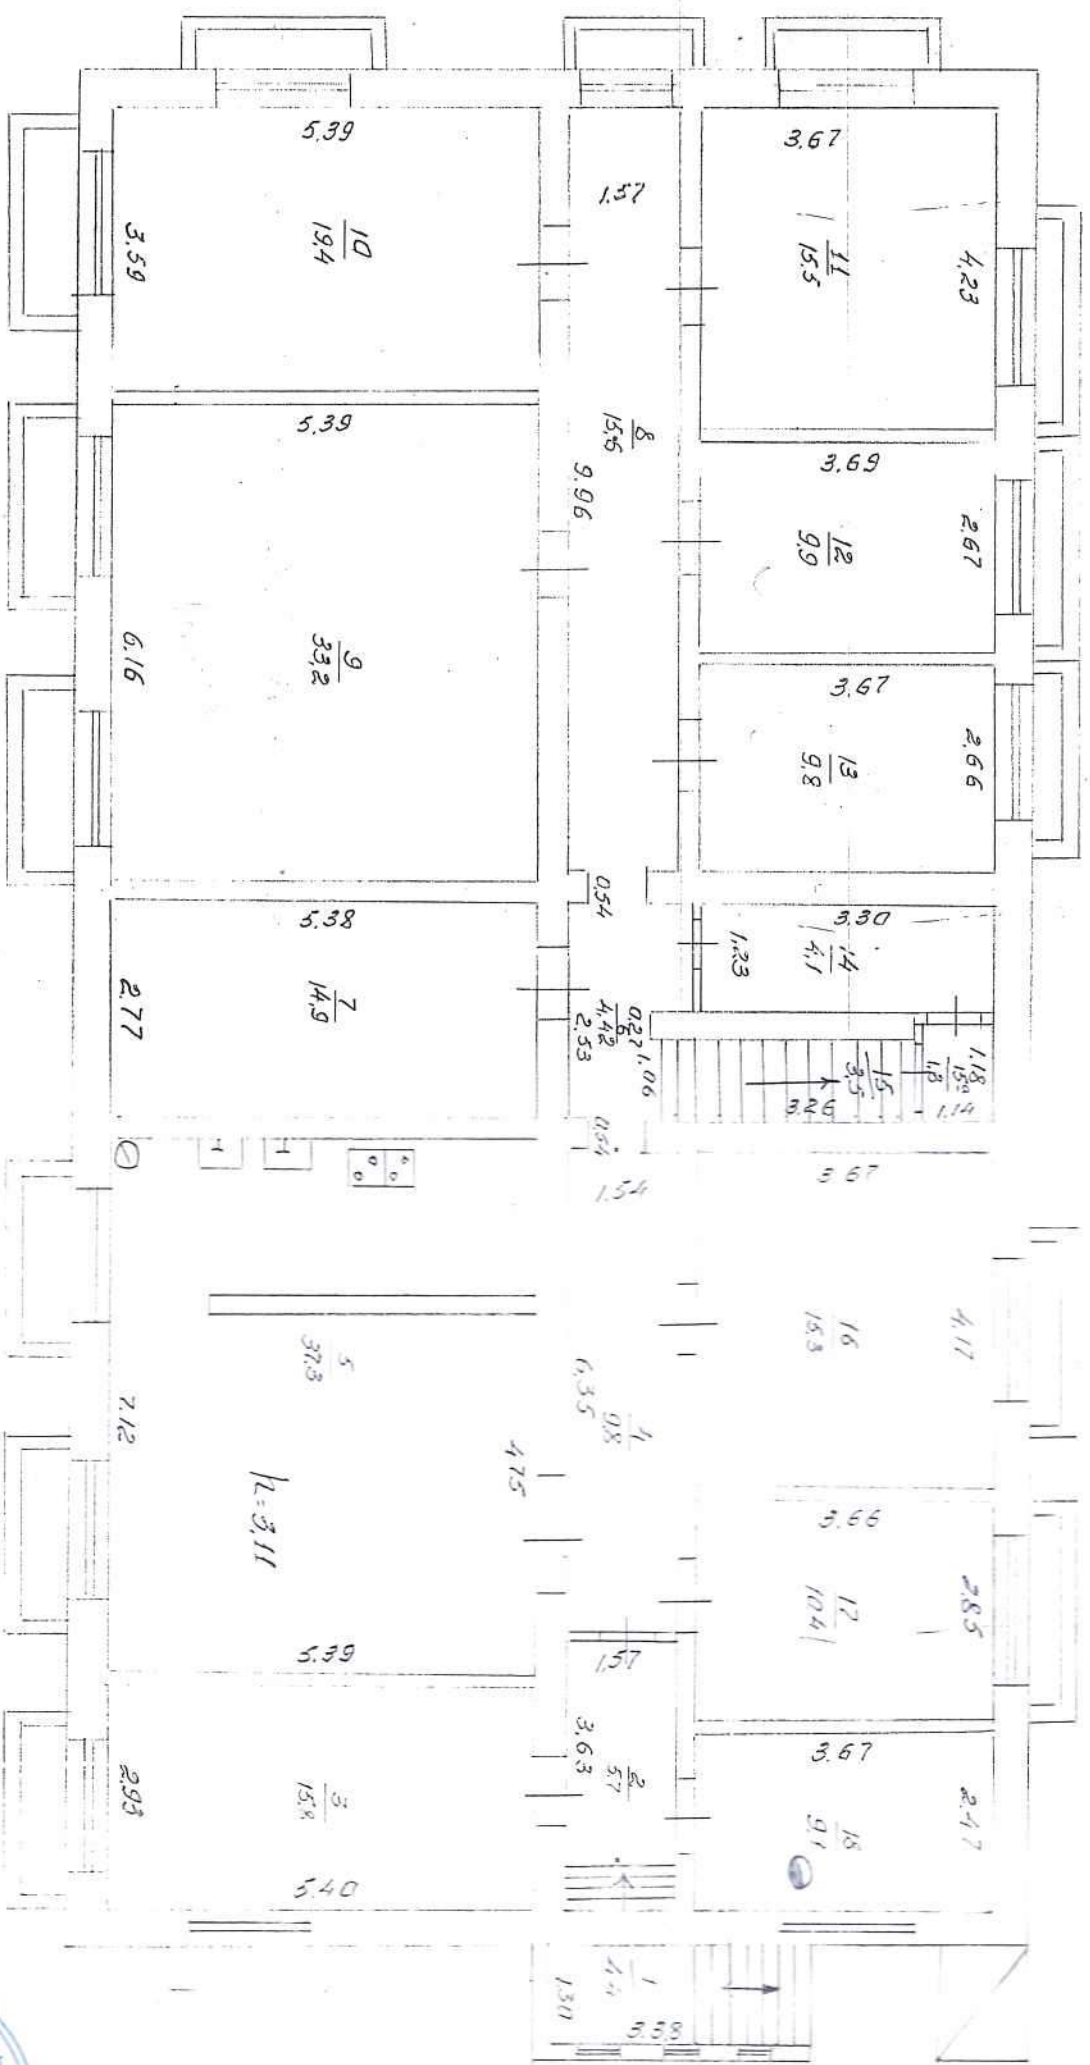


ІТАН  
на будівлю літер "

Будівля № 11

квартал

$$\text{Maciutab} = 1:100$$
$$\text{Maciutab} = 1:100$$
Пит. вага  
Поправки

Пит. вага

---

Поправки

План склад *Надійшло 11.1. Перегляну 2004 р*  
Перевірів *Данилюк В.М.*