


Піюверховий план

мт. „Б-1“ по вулиц. А. Український № 36


Мону Хотинського с. Кішків вул.

І поверх літ. „Б-1“

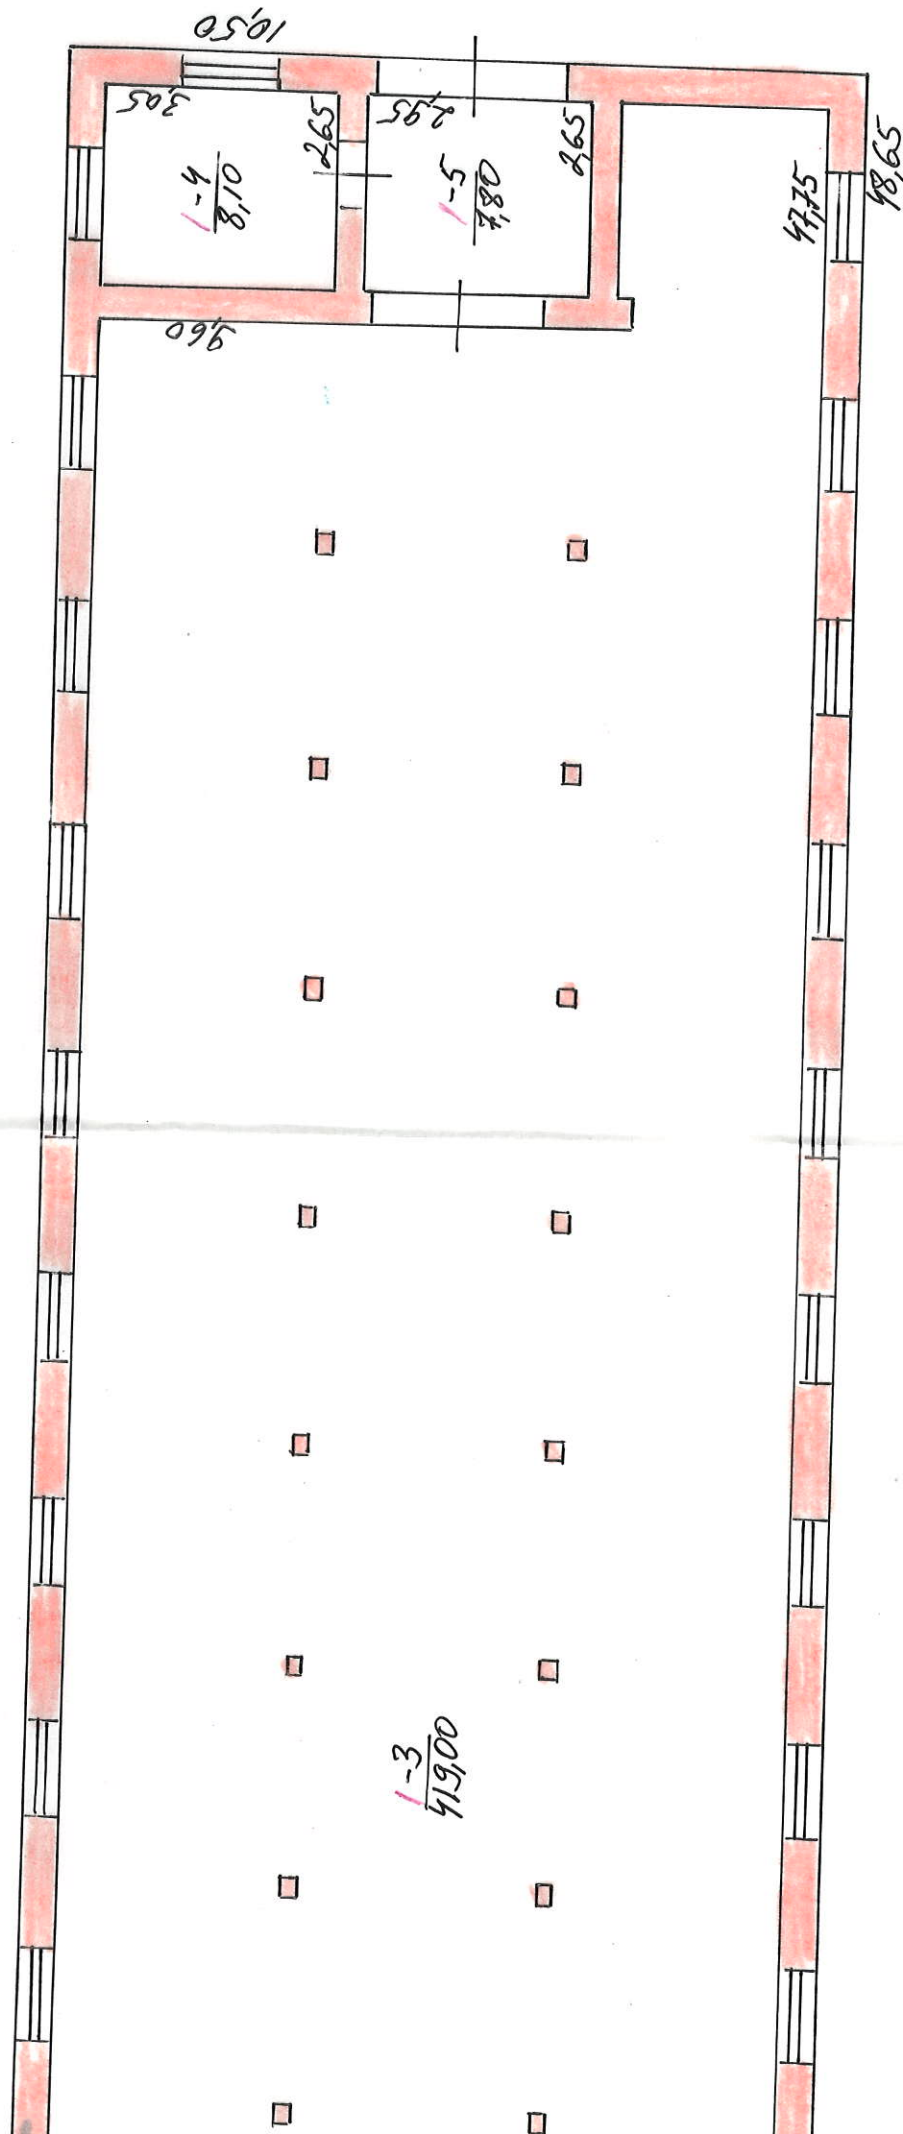

на будівлю лт. „Б-1“ по вулиц. А. У.
 в. № району Катинського

I поверх літ. „Б-1“

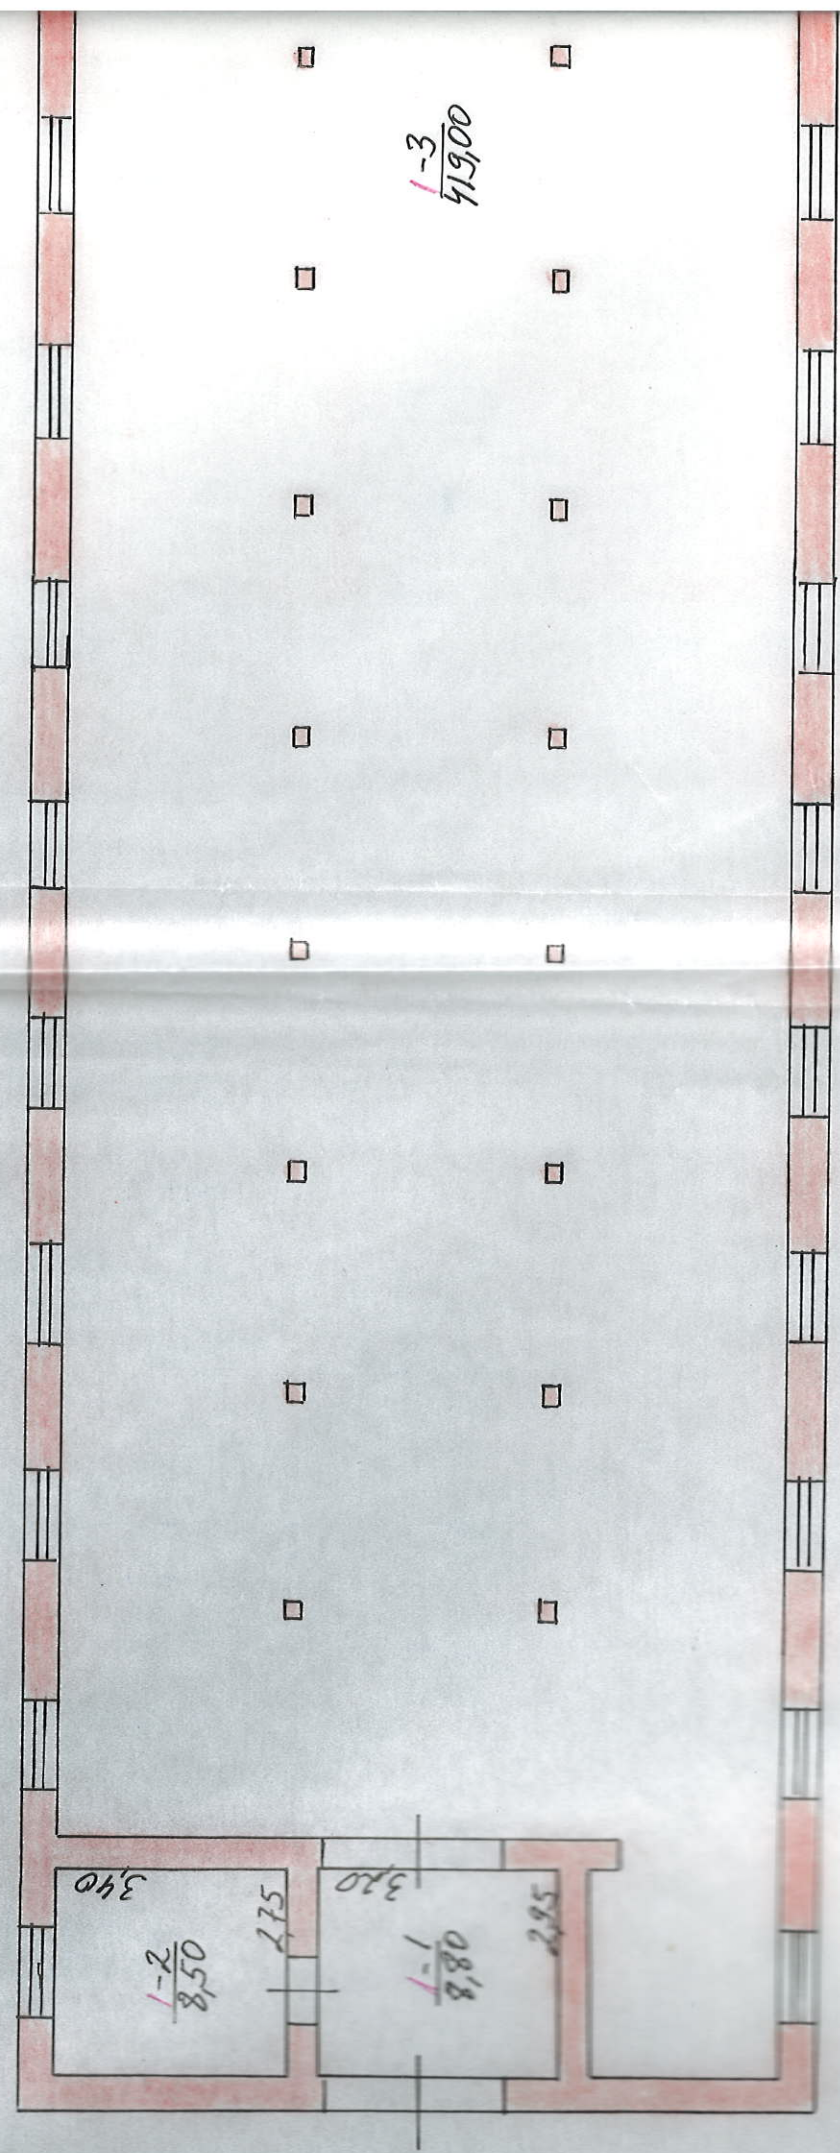

М 1:100