


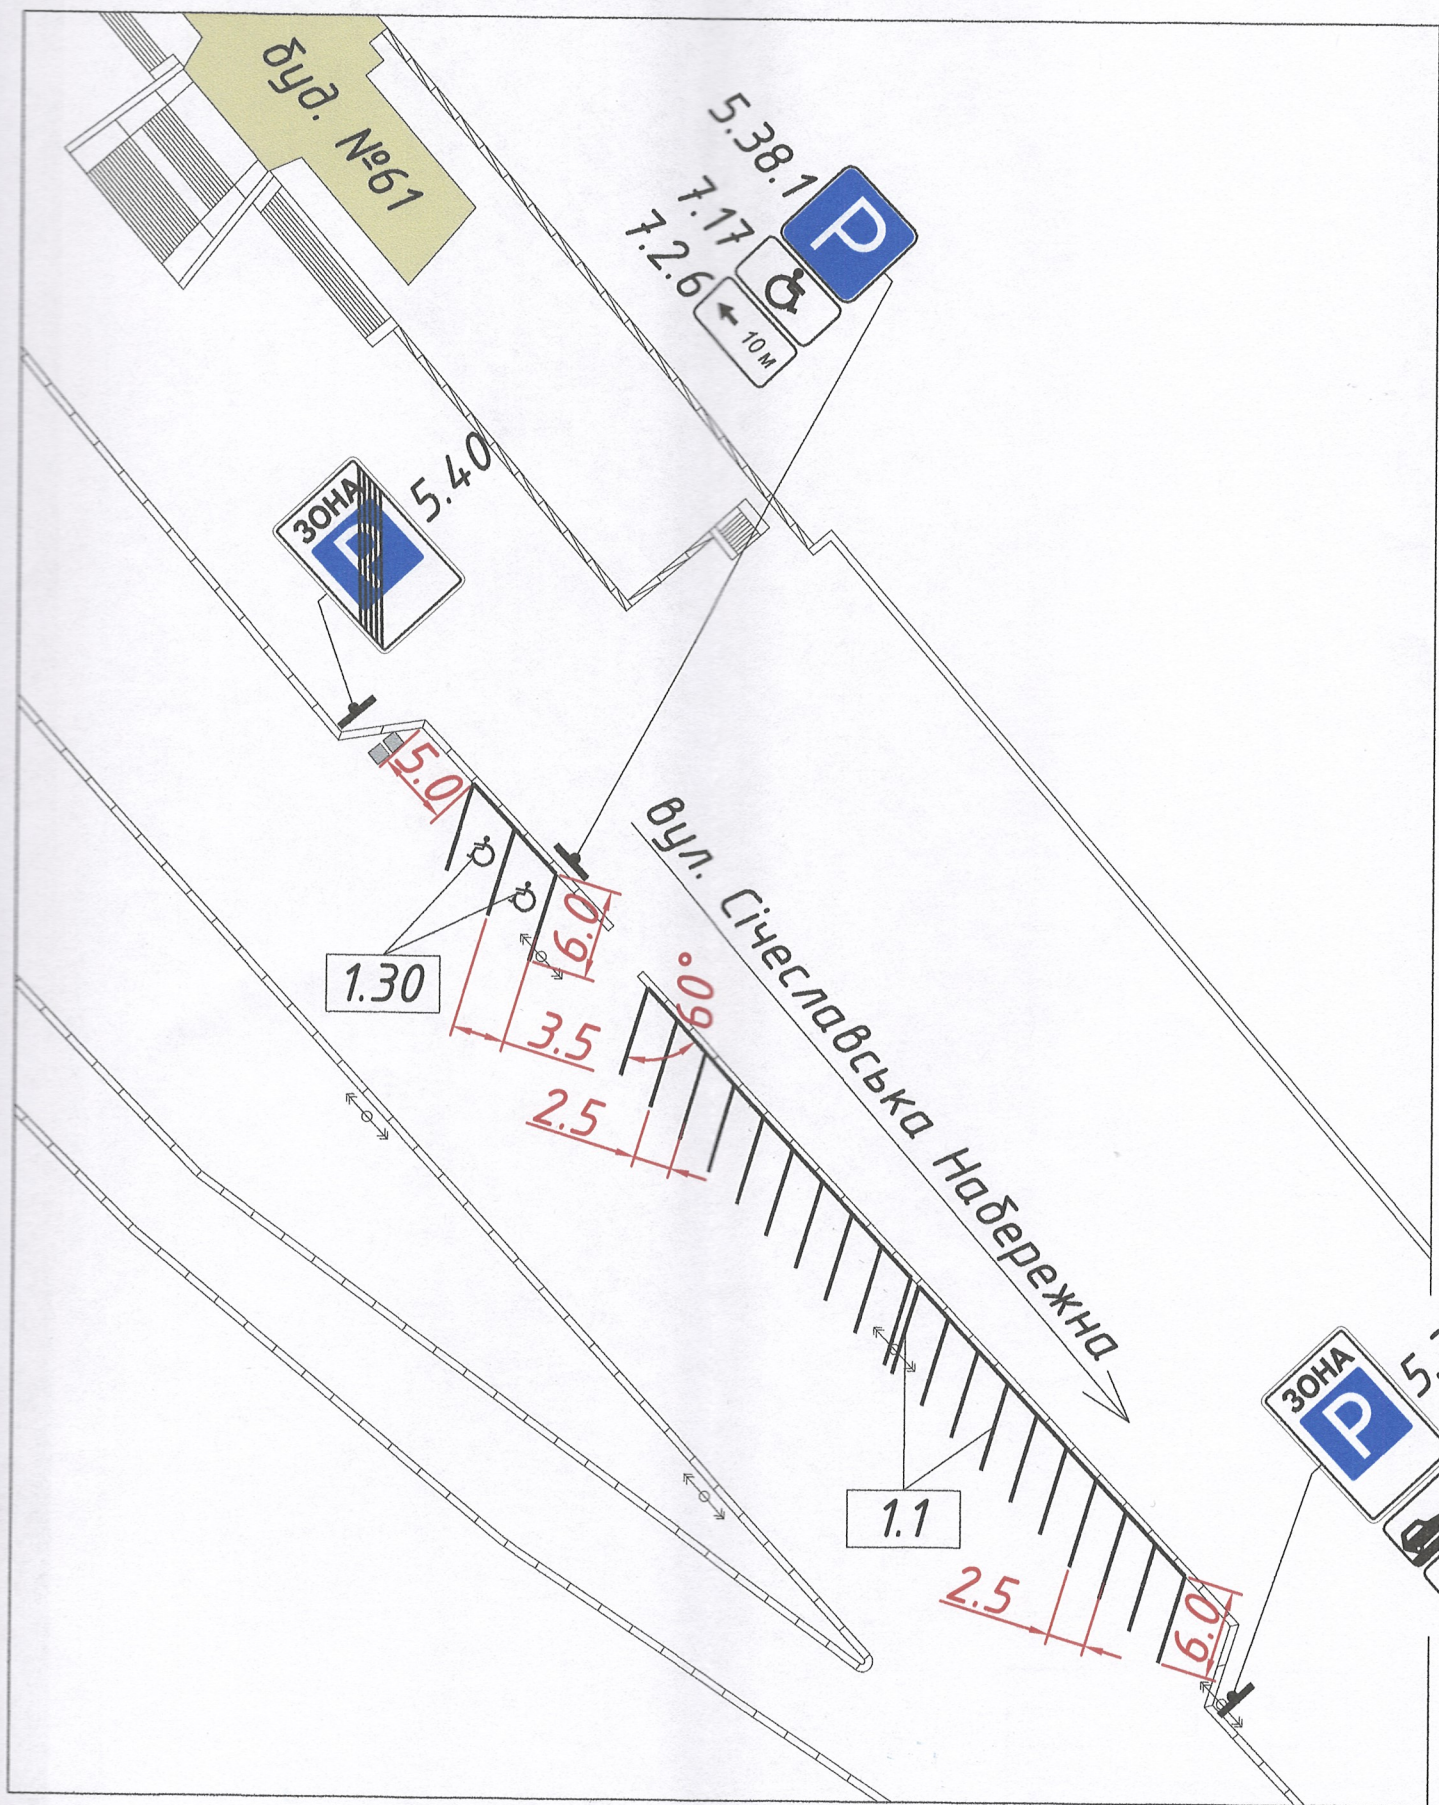

Таблиця дорожніх знаків

Номер згідно з ДСТУ 4100:2014	Кількість		
	Типорозміру		ДЗІП
	II	I	
5.38.1	1	-	-
5.39	1	-	-
5.40	1	-	-
7.2.6	1	-	-
7.6.4	1	-	-
7.17	1	-	-
табл.	1	-	-


Таблиця дорожньої розмітки

Номер згідно з ДСТУ 2587:2010	Дов- жина, м	К-ть місць	Площа кольору, м ²	
			Білого	Синього
1.1	198	-	19.8	-
1.30	-	2	2.8	-


Умовні позначення:



- дорожній знак на металевому стояку

 

- бордюр (існуючий)

 

- підпірна стінка



- опора ЛЕП



- дерево



- бак зі сміттям

Начальник управління патрульної
поліції в Дніпропетровській області
Департаменту патрульної поліції
капітан поліції

Андрій КАПК

ПЕРЕВІРЕНО

ББЕР УПП в Дніпропетровській області
Департаменту патрульної поліції

Вих. № 11316/чл/19/01-2020

09/20-20-АД.01

Зіч 16.10.2020р.

Майданчик для паркування транспортних засобів на
вул. Січеславська Надбережна (вул. Надбережна В.І.Леніна),
в районі буд. №61

зм.	Кільк.	Арк.	№ док.	Підпис	Дата
ГІП	Семенов				10.20
Розробив	Семенов				10.20
Перевірів	Новіков				10.20
Н.контр.	Палагеша				10.20

Майданчик для паркування

Стадія	Аркуш	Аркушів
РП	1	1

Схема організації дорожнього руху
М 1:500

ТОВ "Е С У"

Зам. інв. №

Підпис і дата

Інв. №

6.4
табл.