

СХЕМА ЗЕМЕЛЬНОЇ ДІЛЯНКИ громадського будинку

нехитові приміщення
(призначення)

вулиця (провулок)

Дністровська

No 26

місто (селище, село)

Івано-Франківськ

[illegible]

ПЛАН


поверхів громадського будинку
нежитлові приміщення

вулиця (провулок, площа) Дністровська № 26

місто (селище, село) Івано-Франківськ

Масштаб 1 : 100

Літер "A" поверх I

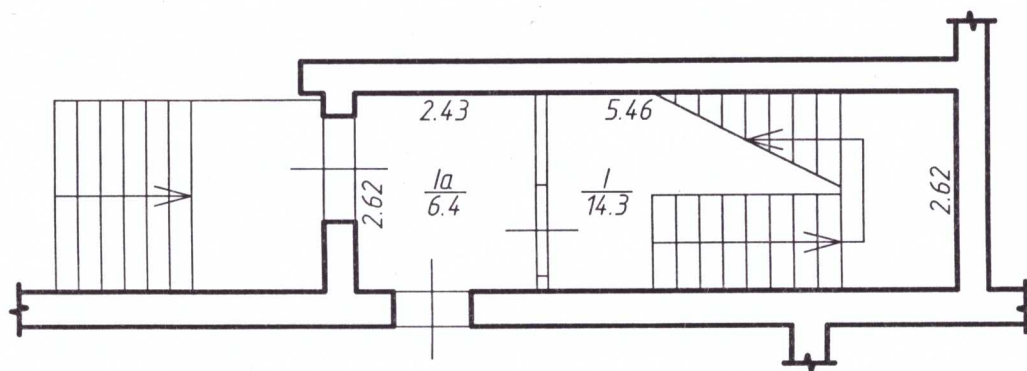

тр
не
гво

ПЛАН

поверхів громадського будинку

нежитлової прибудови

Дністрівська № 26


ІПР (привокз., площа) № 26

І (саніт., село)

Масштаб 1 : 100

Літер "А" поверх II

Матеріал стін: цегла

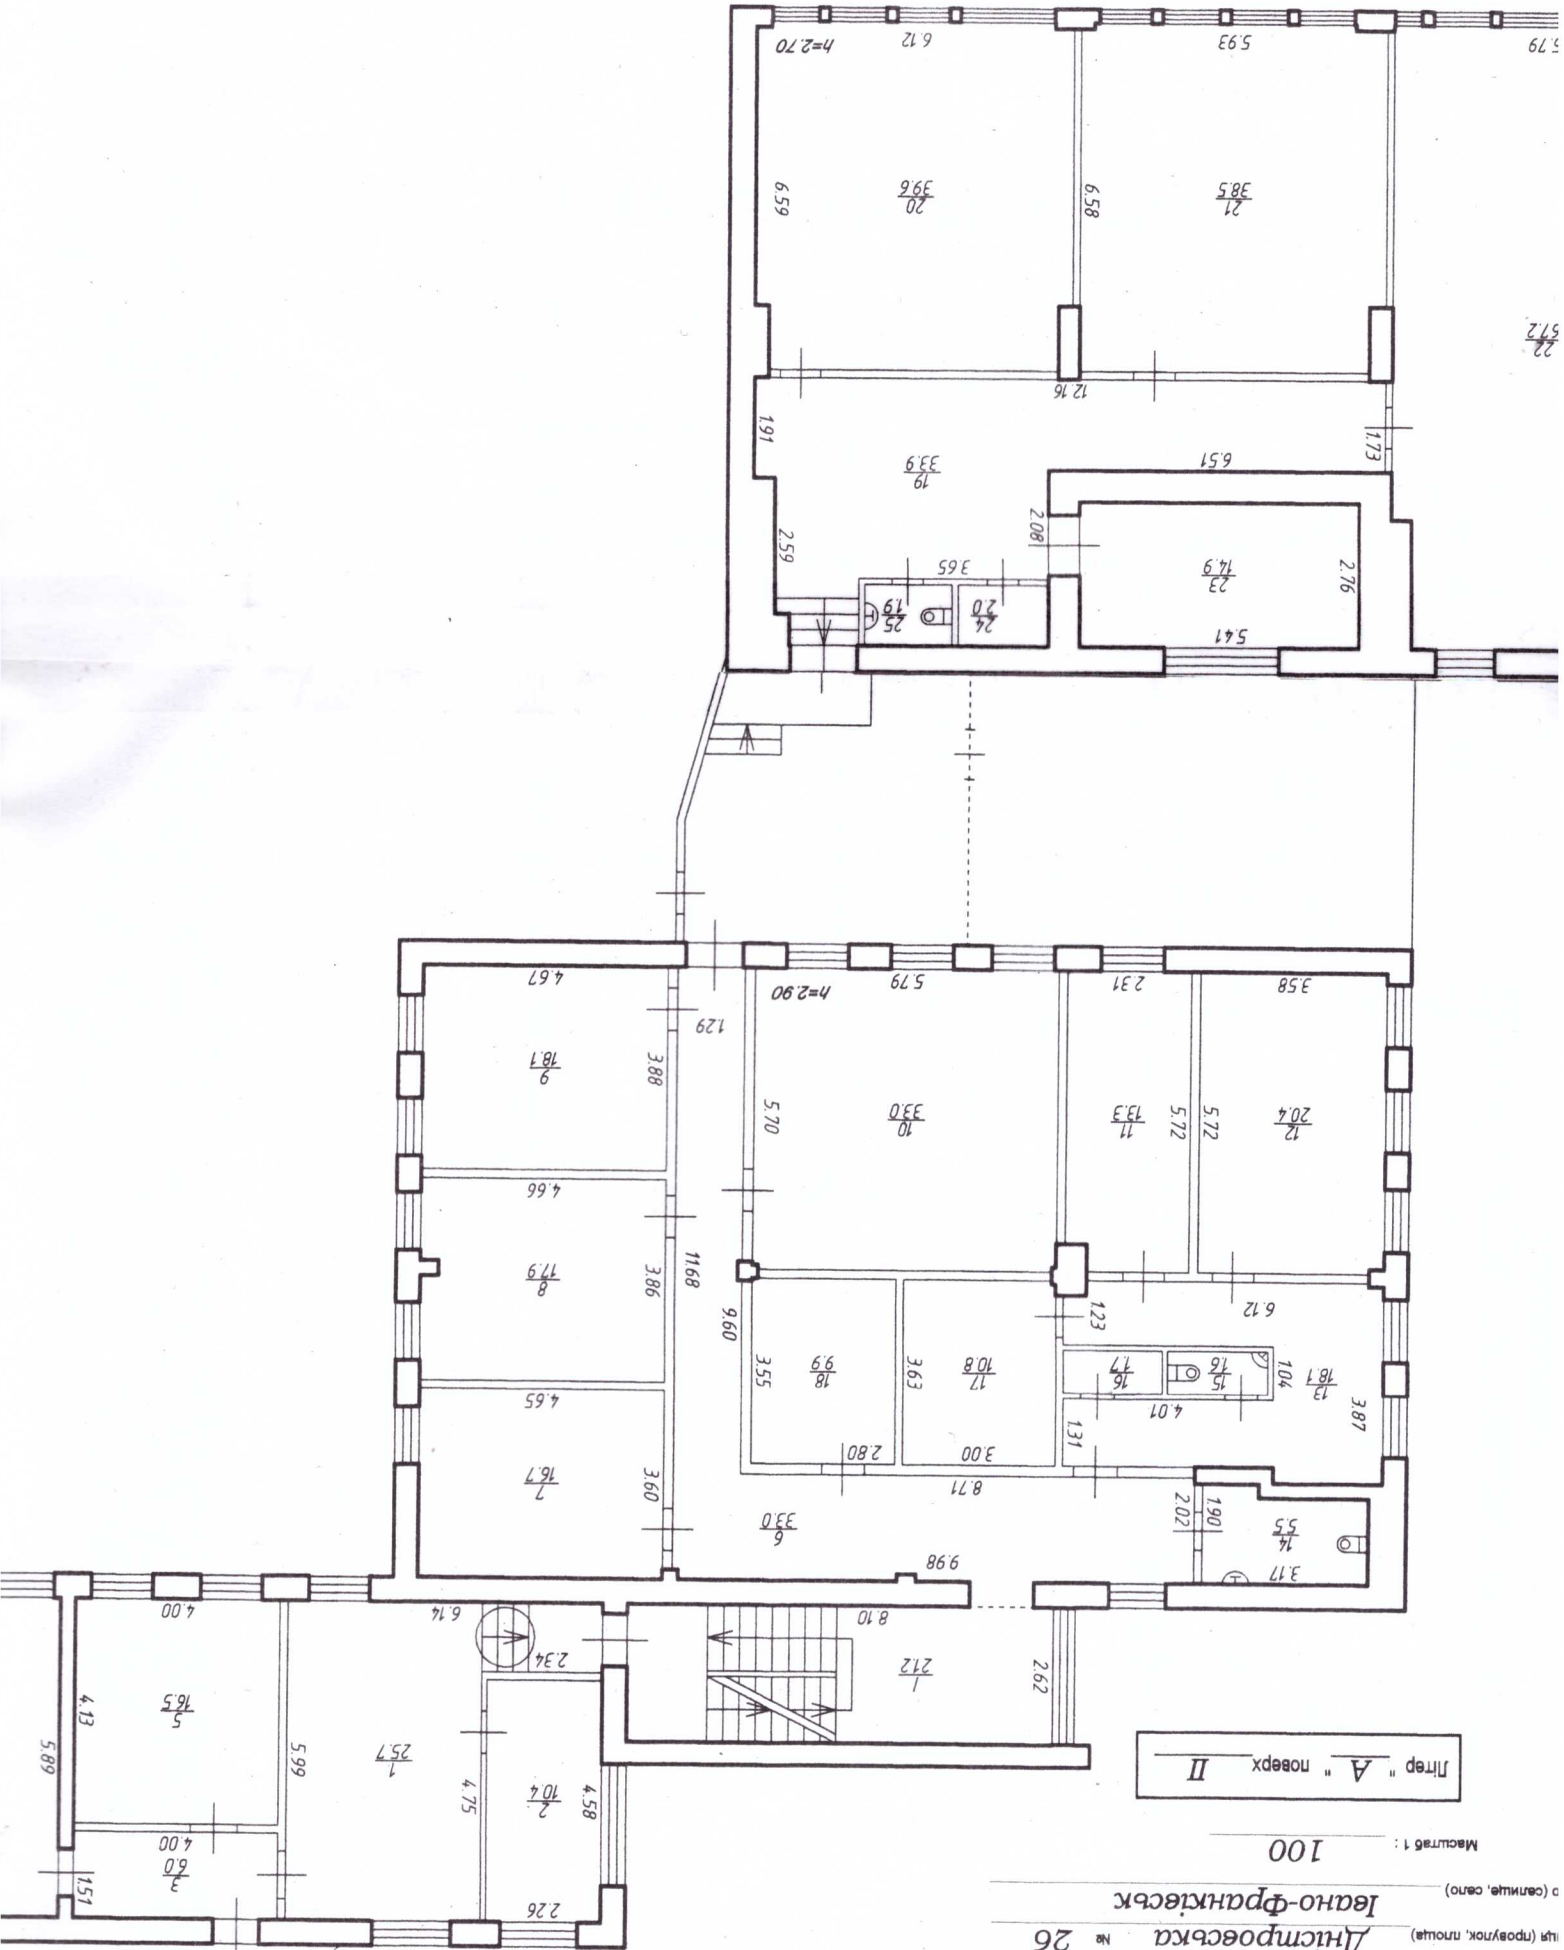

КОН

поверхів громадського будинку

нежитлові приміщення

Дністровська
вулиця (провулок, площа) № 26

Івано-Франківськ

Масштаб 1 :


100

Літер "А" _____ поверх _____ III

III

III

матеріал стін: цегла

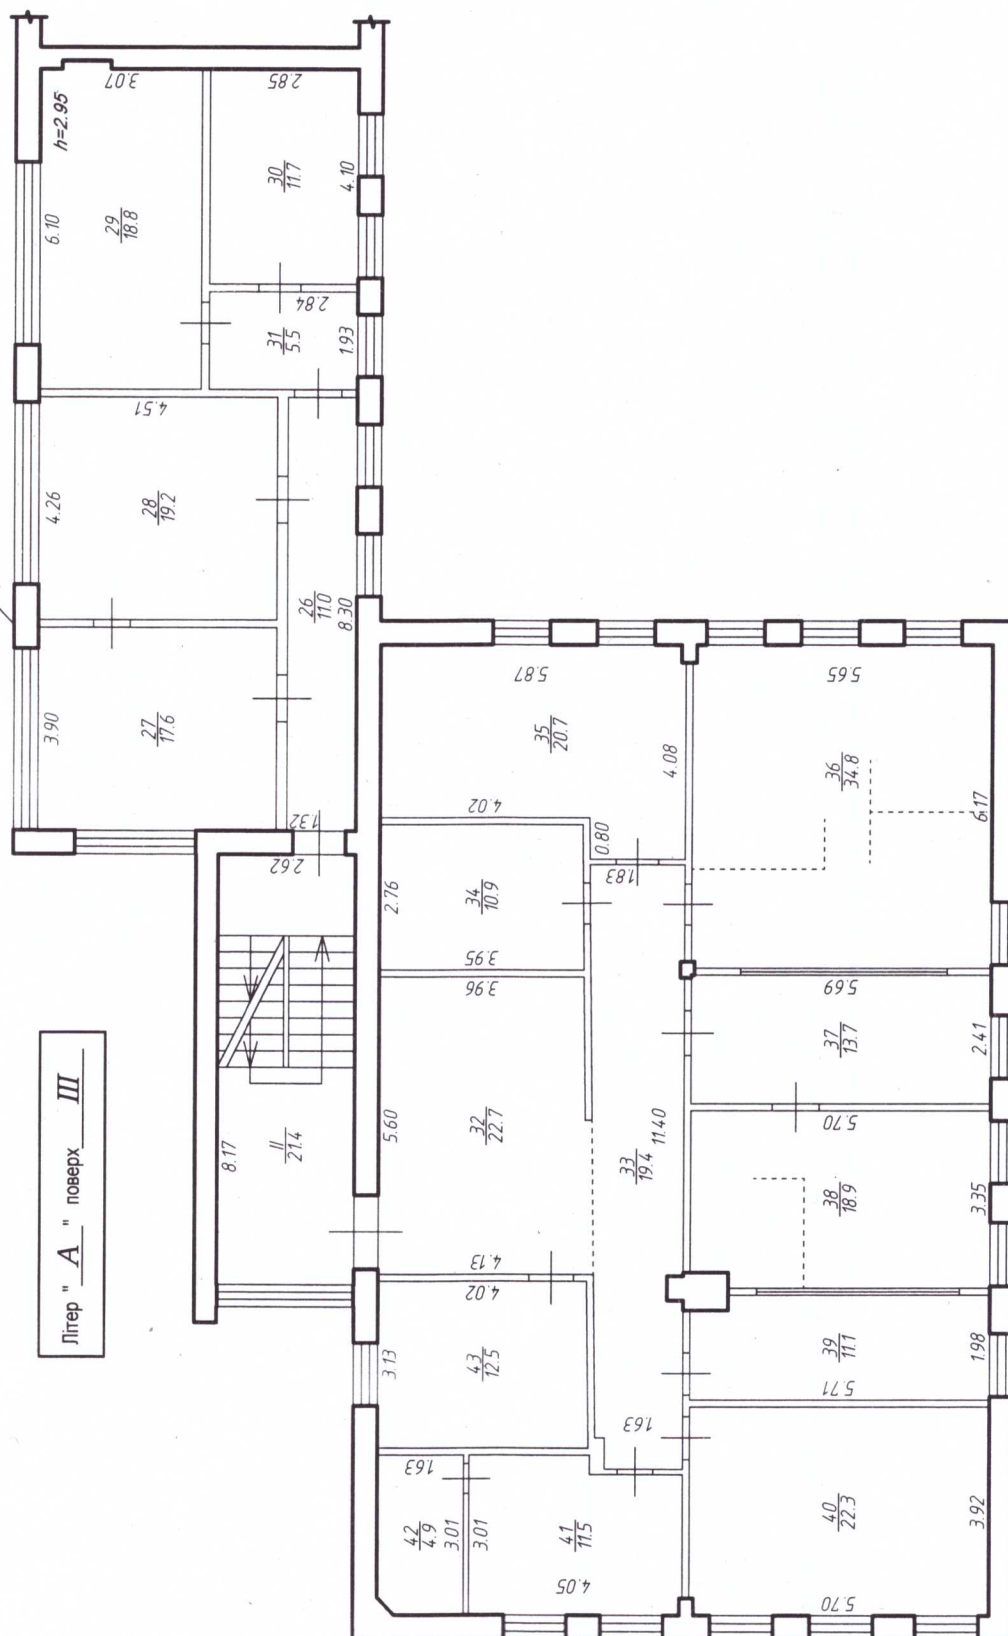

поверхів громадського динку
нежитлові приміщення


вулиця (провулок, площа) Дністровська № 26

місто (селище, село) Івано-Франківськ

Масштаб 1: 100

Літер "А" " поверх IV

матеріал стін: цегла

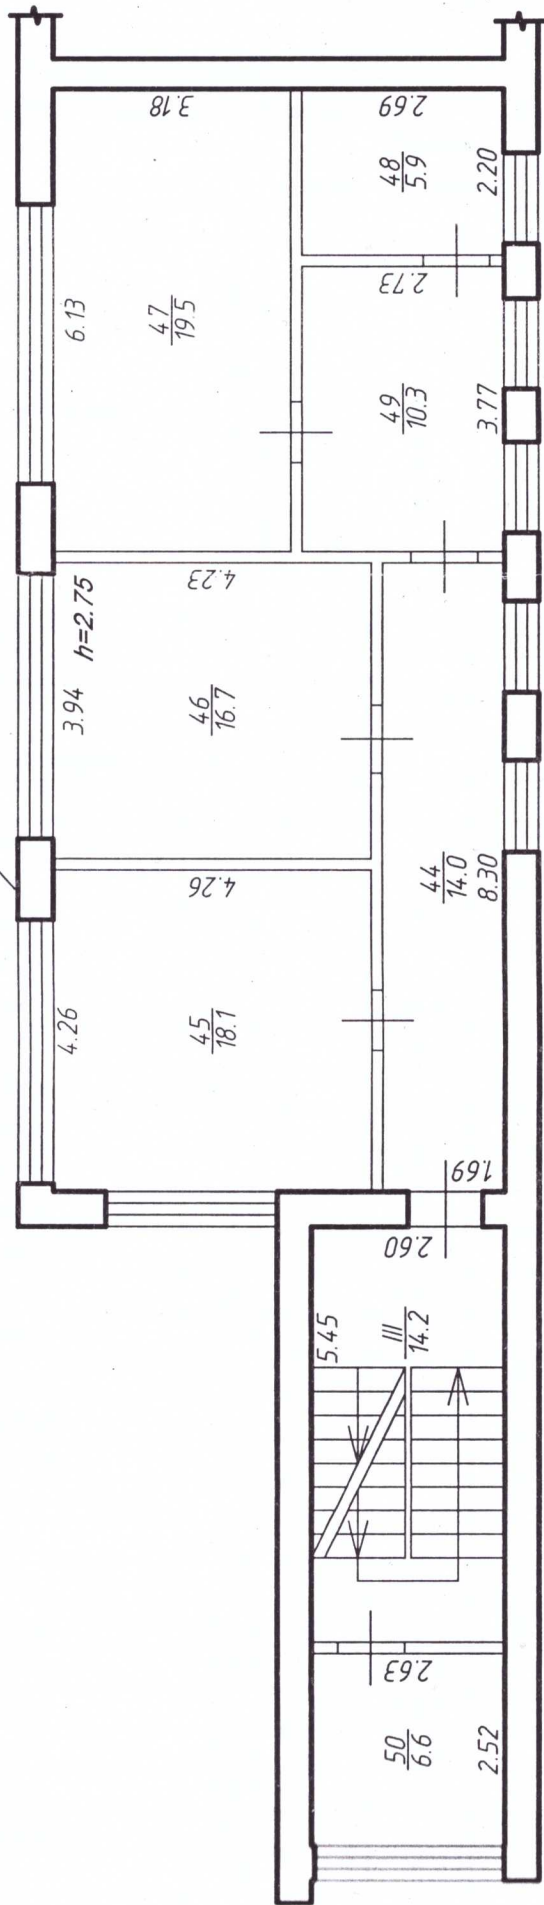

ЕКСПЛІКАЦІЯ

приміщень до плану поверхів громадського будинку, № 26 літер " A "
вулиця (провулок, площа) Дністрівська
місто (селище, село) Івано-Франківськ

Літер за планом	Поверхи	Номери груп приміщень	Номери приміщень	Призначення приміщень	Загальна площа приміщень (підрахована за формулами розрахунку площі) (кв.м.)	Площа приміщень (кв.м.)			Площа літніх приміщень (кв.м.)	Площа приміщень загального користування (кв.м.)	Самовільно збудована, переобладнана площа приміщень (кв.м.)	Примітка
						корисна (сума гр. 8 та 9)	основна (кв.м.)	допоміжна (кв.м.)				
1	2	3	4	5	6	7	8	9	10	11	12	13
A	I		1/2 Ia	тамбур	3,2			3,2				
			I	сходова	14,3			14,3				
				Всього по I поверсі	17,5			17,5				
	II		I	сходова	21,2			21,2				
			1	хол	25,7			25,7				
			2	кабінет	10,4		10,4					
			3	коридор	6,0			6,0				
			4	кабінет	24,4		24,4					
			5	кабінет	16,5		16,5					
			6	коридор	33,0			33,0				
			7	кабінет	16,7		16,7					
			8	кабінет	17,9		17,9					
			9	кабінет	18,1		18,1					
			10	кабінет	33,0		33,0					
			11	кабінет	13,3		13,3					
			12	кабінет	20,4		20,4					
			13	коридор	18,1			18,1				
			14	санвузол	5,5			5,5				
			15	санвузол	1,6			1,6				
			16	комора	1,7			1,7				
			17	архів	10,8		10,8					
			18	кабінет	9,9		9,9					
			19	коридор	33,9			33,9				
			20	кабінет	39,6		39,6					
			21	кабінет	38,5		38,5					
			22	кабінет	67,2		67,2					
			23	кабінет	14,9		14,9					
			24	санвузол	2,0			2,0				
			25	санвузол	1,9			1,9				
				Всього по II поверсі	502,2		351,6	150,6				
	III		II	сходова	21,4			21,4				
			26	коридор	11,0			11,0				

		27	кабінет	17,6	17,6				
		28	кабінет	19,2	19,2				
		29	кабінет	18,8	18,8				
		30	кабінет	11,7	11,7				
		31	коридор	5,5		5,5			
		32	приймальня	22,7	22,7				
		33	коридор	19,4		19,4			
		34	допоміжне приміщення	10,9		10,9			
		35	серверна	20,7		20,7			
		36	кабінет	34,8	34,8				
		37	кабінет	13,7	13,7				
		38	кабінет	18,9	18,9				
		39	кабінет	11,1	11,1				
		40	кабінет	22,3	22,3				
		41	кабінет	11,5	11,5				
		42	комора	4,9		4,9			
		43	кабінет	12,5	12,5				
			Всього по III поверсі	308,6	214,8	93,8			
IV	III	сходова	14,2		14,2				
	44	коридор	14,0		14,0				
	45	кабінет	18,1	18,1					
	46	кабінет	16,7	16,7					
	47	кабінет	19,5	19,5					
	48	кабінет	5,9	5,9					
	49	кабінет	10,3	10,3					
	50	кабінет	6,6	6,6					
			Всього по IV поверсі	105,3	77,1	28,2			
			Всього	933,6	643,5	290,1			

Паспорт виготовлено за станом на « 14 » 03 20 12 року

Виконав

(підпис)

Говришук О.В.
(П.І.Б.)

(П.І.Б.)

Перевірів

(ПІДПИС)

Cabre M. A.

(П.И.Б.)

Начальник БТИ

(підпис)

Gereit B.A.

(П.І.Б.)



М.П.

ПОТОЧНА ІНВЕНТАРИЗАЦІЯ

[illegible]

М.П.

М.П.

М.П.

М.П.

**м. Івано-Франківськ
вул. Дністровська, 49
тел./факс: (0342) 55-21-42**

2

ВИТЯГ

з Державного реєстру речових прав на нерухоме майно про реєстрацію права власності

Індексний номер витягу: 140151044
Дата, час формування: 04.10.2018 09:32:47
Витяг сформовано: Пиць Олена Владиславівна, Виконавчий комітет Івано-Франківської міської ради, Івано-Франківська обл.
Підстава формування витягу: заява з реєстраційним номером: 30420045, дата і час реєстрації заяви: 02.10.2018 15:29:05, заявник: Михайлів Тетяна Василівна (уповноважена особа)

Актуальна інформація про об'єкт нерухомого майна

Реєстраційний номер об'єкта нерухомого майна: 145215326101
Об'єкт нерухомого майна: нежитлове приміщення, об'єкт житлової нерухомості: Ні
Опис об'єкта: Загальна площа (кв.м): 933.6, матеріали стін: цегла
Адреса: Івано-Франківська обл., м. Івано-Франківськ, вулиця Дністровська (вулиця Будьонного), будинок 26

Актуальна інформація про право власності

Номер запису про право власності: 2308465

Дата, час державної реєстрації: 30.07.2013 15:42:16
Державний реєстратор: Благий Андрій Михайлович, Реєстраційна служба Івано-Франківського міського управління юстиції Івано-Франківської області, Івано-Франківська обл.
Підстава виникнення права власності: свідоцтво про право власності, серія та номер: 8711181, виданий 30.08.2013, видавник: Державний реєстратор Благий А.М.; ЗУ "Про внесення змін до деяких законів України щодо вдосконалення порядку державної реєстрації речових прав на земельні ділянки державної та комунальної власності у зв'язку з їх розмежуванням", серія та номер: 233-VII, виданий 14.05.2013, видавник: Верховна Рада України
Підстава внесення запису: Рішення про державну реєстрацію прав та їх обтяжень (з відкриттям розділу), індексний номер: 5441800 від 30.08.2013 15:14:00, Благий Андрій Михайлович, Реєстраційна служба Івано-Франківського міського управління юстиції Івано-Франківської області, Івано-Франківська обл.
Форма власності: комунальна
Розмір частки: 1/1
Власники: Територіальна громада міста Івано-Франківська в особі Івано-Франківської міської ради, код ЄДРПОУ: 04054346, країна реєстрації: Україна



Витяг сформував:

Пиць О.В.

Підпис:

