



| Reference: This drawing is intended to be used as a guide only. It is not to be used for construction purposes. |                                           |                                                  |                                                  |
|---|-------------------------------------------|--------------------------------------------------|--------------------------------------------------|
| Horizontal Scale                                                                                                | 1" = 10'                                  | Vertical Scale                                   | 1" = 10'                                         |
| Scale Notes   | 1. All dimensions are in feet and inches. | 2. All dimensions are to the center of the wall. | 3. All dimensions are to the center of the wall. |
| Revisions   | 1. All dimensions are in feet and inches. | 2. All dimensions are to the center of the wall. | 3. All dimensions are to the center of the wall. |
КИЇВСЬКЕ МІСЬКЕ БЮРО ТЕХНІЧНОЇ ІНВЕНТАРИЗАЦІЇ  
та реєстрації права власності на об'єкти нерухомого майна

Район Деснянський

Інвентаризаційна  
справа № 6348/55435

Реєстровий №

**ТЕХНІЧНИЙ ПАСПОРТ**  
на нежитловий будинок (приміщення)

місто Київ, вулиця (провулок) Закревського № 22  
м.п. "П"

Паспорт виготовлено за станом на

"17" 10 20 12 р.

Начальник БТІ

Виконав Шосток О.І.  
(підпис, прізвище)

М.П.

Сенчук В.В.  
(підпис, прізвище)

Попню скавав Грищенко М.М.





# ЕКСПЛІКАЦІЯ

приміщень до плану громадського чи виробничого приміщення  
буд. № 22 Літ. "Т"  
м. Київ

район

Деснянський

дсннськн

| Лтер                                      | Поверхн | Номери громадських, виробничих приміщень | Номери приміщень | Призначення приміщень | Загальна площа приміщень (підрахована за формулами гр. 6) (кв. м) | Площа приміщень (кв. м)   |         |           | Площа літніх приміщень (кв. м) | Площа приміщень загального користування (кв. м) | Самовільно збудована, переобладнана площа приміщень (кв. м) | Примітки |
|-------------------------------------------|---------|------------------------------------------|------------------|-----------------------|-------------------------------------------------------------------|---------------------------|---------|-----------|--------------------------------|-------------------------------------------------|-------------------------------------------------------------|----------|
|                                           |         |                                          |                  |                       |                                                                   | Корисна (сума гр. 8 та 9) | основна | допоміжна |                                |                                                 |                                                             |          |
| 1                                         | 2       | 3                                        | 4                | 5                     | 6                                                                 | 7                         | 8       | 9         | 10                             | 11                                              | 12                                                          | 13       |
| А                                         | I       | 1                                        | 1                | Сходова клітина       | 34,8                                                              |                           |         | 34,8      |                                |                                                 |                                                             |          |
|                                           |         |                                          | 2                | Підсобне              | 4,7                                                               |                           |         | 4,7       |                                |                                                 |                                                             |          |
|                                           |         |                                          | 3                | Основне               | 663,4                                                             |                           | 663,4   |           |                                |                                                 |                                                             |          |
|                                           |         |                                          | 4                | Підсобне              | 8,5                                                               |                           |         | 8,5       |                                |                                                 |                                                             |          |
|                                           |         |                                          | 5                | Вбиральня             | 2,2                                                               |                           |         | 2,2       |                                |                                                 |                                                             |          |
|                                           |         |                                          | 6                | Вбиральня             | 1,4                                                               |                           |         | 1,4       |                                |                                                 |                                                             |          |
|                                           |         |                                          | 7                | Вбиральня             | 1,4                                                               |                           |         | 1,4       |                                |                                                 |                                                             |          |
|                                           |         |                                          | 8                | Вбиральня             | 2,3                                                               |                           |         | 2,3       |                                |                                                 |                                                             |          |
|                                           |         |                                          | 9                | Вбиральня             | 1,4                                                               |                           |         | 1,4       |                                |                                                 |                                                             |          |
|                                           |         |                                          | 10               | Вбиральня             | 1,3                                                               |                           |         | 1,3       |                                |                                                 |                                                             |          |
|                                           |         |                                          | 11               | Коридор               | 9,0                                                               |                           |         | 9,0       |                                |                                                 |                                                             |          |
|                                           |         |                                          | 12               | Підсобне              | 11,8                                                              |                           |         | 11,8      |                                |                                                 |                                                             |          |
|                                           |         |                                          | 13               | Коридор               | 3,7                                                               |                           |         | 3,7       |                                |                                                 |                                                             |          |
|                                           |         |                                          | 14               | Основне               | 1084,9                                                            |                           | 1084,9  |           |                                |                                                 |                                                             |          |
|                                           |         |                                          | 15               | Підсобне              | 43,7                                                              |                           |         | 43,7      |                                |                                                 |                                                             |          |
|                                           |         |                                          | 16               | Сходова клітина       | 15,6                                                              |                           |         | 15,6      |                                |                                                 |                                                             |          |
|                                           |         |                                          | 17               | Коридор               | 4,1                                                               |                           |         | 4,1       |                                |                                                 |                                                             |          |
|                                           |         |                                          | 18               | Основне               | 20,8                                                              |                           | 20,8    |           |                                |                                                 |                                                             |          |
|                                           |         |                                          | 19               | Основне               | 13,5                                                              |                           | 13,5    |           |                                |                                                 |                                                             |          |
| Всього по частині гр. прим. №1 I поверху: |         |                                          |                  |                       | 1928,5                                                            | 1928,5                    | 1782,6  | 145,9     |                                |                                                 |                                                             |          |
|                                           |         | 2                                        | 1                | Основне               | 159,7                                                             |                           | 159,7   |           |                                |                                                 |                                                             |          |
| Всього по гр. приміщень №2                |         |                                          |                  |                       | 159,7                                                             | 159,7                     | 159,7   |           |                                |                                                 |                                                             |          |
|                                           |         | 3                                        | 1                | Основне               | 217,0                                                             |                           | 217,0   |           |                                |                                                 |                                                             |          |
|                                           |         |                                          | 2                | Коридор               | 2,2                                                               |                           |         | 2,2       |                                |                                                 |                                                             |          |
|                                           |         |                                          | 3                | Підсобне              | 16,6                                                              |                           |         | 16,6      |                                |                                                 |                                                             |          |
|                                           |         |                                          | 4                | Коридор               | 17,6                                                              |                           |         | 17,6      |                                |                                                 |                                                             |          |
|                                           |         |                                          | 5                | Підсобне              | 26,7                                                              |                           |         | 26,7      |                                |                                                 |                                                             |          |
| Всього по гр. приміщень №3                |         |                                          |                  |                       | 280,1                                                             | 280,1                     | 217,0   | 63,1      |                                |                                                 |                                                             |          |
|                                           |         | 4                                        | 1                | Підсобне              | 10,3                                                              |                           |         | 10,3      |                                |                                                 |                                                             |          |
| Всього по гр. приміщень №4                |         |                                          |                  |                       | 10,3                                                              | 10,3                      |         | 10,3      |                                |                                                 |                                                             |          |
| Всього по I поверху                       |         |                                          |                  |                       | 2378,6                                                            | 2378,6                    | 2159,3  | 219,3     |                                |                                                 |                                                             |          |
| А                                         | II      | 1                                        | 20               | Коридор               | 105,0                                                             |                           |         | 105,0     |                                |                                                 |                                                             |          |
|                                           |         |                                          | 21               | Основне               | 25,6                                                              |                           | 25,6    |           |                                |                                                 |                                                             |          |



|                                            |    |                 |                    |        |        |       |  |  |  |
|--------------------------------------------|----|-----------------|--------------------|--------|--------|-------|--|--|--|
|                                            | 22 | Основне         | 17,4               |        | 17,4   |       |  |  |  |
|                                            | 23 | Коридор         | 27,7               |        |        | 27,7  |  |  |  |
|                                            | 24 | Основне         | 22,2               |        | 22,2   |       |  |  |  |
|                                            | 25 | Основне         | 22,1               |        | 22,1   |       |  |  |  |
|                                            | 26 | Основне         | 12,2               |        | 12,2   |       |  |  |  |
|                                            | 27 | Основне         | 11,2               |        | 11,2   |       |  |  |  |
|                                            | 28 | Коридор         | 14,3               |        |        | 14,3  |  |  |  |
|                                            | 29 | Основне         | 19,3               |        | 19,3   |       |  |  |  |
|                                            | 30 | Сходова клітина | 14,4               |        |        | 14,4  |  |  |  |
|                                            | 31 | Підсобне        | 37,5               |        |        | 37,5  |  |  |  |
|                                            | 32 | Вбиральня       | 7,4                |        |        | 7,4   |  |  |  |
|                                            | 33 | Вбиральня       | 1,4                |        |        | 1,4   |  |  |  |
|                                            | 34 | Вбиральня       | 1,4                |        |        | 1,4   |  |  |  |
|                                            | 35 | Вбиральня       | 6,0                |        |        | 6,0   |  |  |  |
|                                            | 36 | Вбиральня       | 3,6                |        |        | 3,6   |  |  |  |
|                                            | 37 | Вбиральня       | 3,5                |        |        | 3,5   |  |  |  |
|                                            | 38 | Основне         | 37,9               |        | 37,9   |       |  |  |  |
|                                            | 39 | Коридор         | 11,4               |        |        | 11,4  |  |  |  |
|                                            | 40 | Основне         | 25,9               |        | 25,9   |       |  |  |  |
|                                            | 41 | Основне         | 17,8               |        | 17,8   |       |  |  |  |
| Всього по частині гр. прим. №1 II поверху: |    |                 | 445,2              | 445,2  | 211,6  | 233,6 |  |  |  |
| Всього по гр. приміщень №1                 |    |                 | 2373,7             | 2373,7 | 1994,2 | 379,5 |  |  |  |
| Всього по II поверху                       |    |                 | 445,2              | 445,2  | 211,6  | 233,6 |  |  |  |
| Всього по літ. "Т"                         |    |                 | 2823,8             | 2823,8 | 2370,9 | 452,9 |  |  |  |
| 17.10.2012 р                               |    |                 |                    |        |        |       |  |  |  |
| Виконав                                    |    |                 | Шосточка О.Г.      |        |        |       |  |  |  |
|                                            |    |                 | (підпис, прізвище) |        |        |       |  |  |  |
| Перевірів                                  |    |                 | Чуканова Н. М.     |        |        |       |  |  |  |
|                                            |    |                 | (підпис, прізвище) |        |        |       |  |  |  |
| Копію склав                                |    |                 | Яременко М.        |        |        |       |  |  |  |
|                                            |    |                 | (підпис, прізвище) |        |        |       |  |  |  |



ХАРАКТЕРИСТИКА БУДИНКУ, ГОСПОДАРСЬКИХ БУДІВЕЛЬ ТА СПОРУД

[illegible]

Відмітка про наступні обстеження

|                   |                        |                        |
|-------------------|------------------------|------------------------|
| Дата обследования | « ____ » _____ 20__ г. | « ____ » _____ 20__ г. |
| Объекты           |                        |                        |
| Персонал          |                        |                        |
| Начальник бюро    |                        |                        |

Інвентаризацію виконав  
17.10.2012 р.

Перевіряє

Копію склав



Шосточка О. Г.

Чуканова Н. М.

(continued)

Яременко М. М.


1992-1993



# план за поверхами

на будівлю літер " Т "   
 вулиця Закревського Миколи буд. № 22 квартал №        
 району Деснянський м. Київ

Поверх І, літ. " Т "

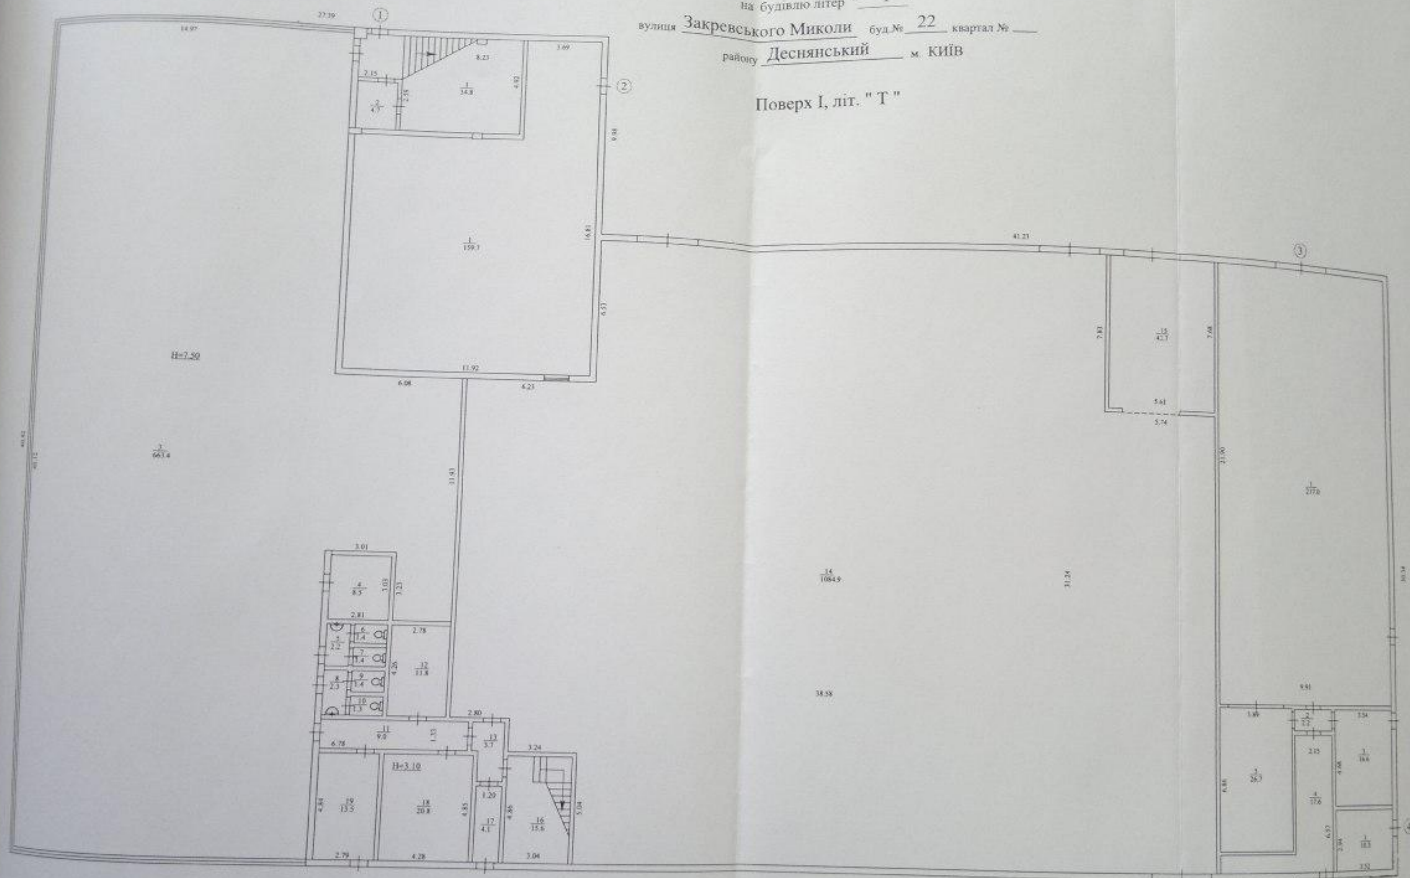


Масштаб 1: 200

|   |                 |
|---|-----------------|
| Київське міське бюро технічної інвентаризації та<br>реєстрації права власності на об'єкти<br>нерухомого майна |                 |
| Начальний бюро                                                                                                | Сенчук В. В.    |
| Сілав техн.                                                                                                   | Шосточка О. Г.  |
| Перевіряє бухгалтер                                                                                           | Чуковська Н. М. |
| Коплює   | Наренко М.      |
| Дата виконання                                                                                                | 17.10.2010 р.   |

план за поверхами  
на будівлю літер " Т "  
вулиця Закревського Миколи буд. № 22 квартал №       
району Деснянський м. Київ

Поверх II, літ. " Т "

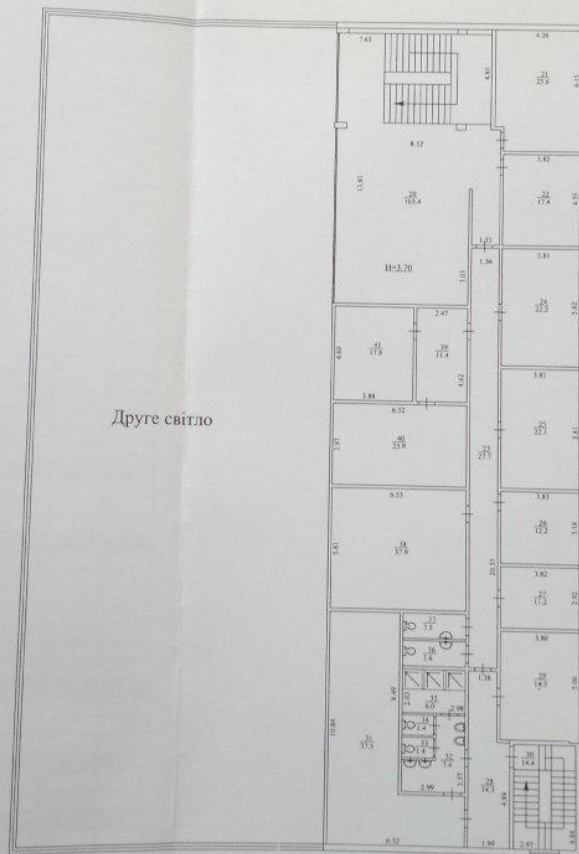

Масштаб 1: 200

|   |                |
|---|----------------|
| Київське міське бюро технічної інвентаризації та реєстрації права власності на об'єкти нерухомого майна |                |
| Начальник бюро                                                                                          | Сенчук В. В.   |
| Склав технік                                                                                            | Шосточка О. Г. |
| Перевірив бригадир                                                                                      | Чуканова Н. М. |
| Копіював                                                                                                | Яременко М.    |
| Дата виконання                                                                                          | 17.10. 2012 р. |