



УКРАЇНА

ХМЕЛЬНИЦЬКА ОБЛАСТЬ

БЮРО ТЕХНІЧНОЇ ІНВЕНТАРИЗАЦІЇ

ТЕХНІЧНИЙ ПАСПОРТ на приміщення


по вул. Кам'янецька № 2

Власник (орендатор) Територіальна громада

в особі Хмельницької міської ради

Будинок побуту

М. П.

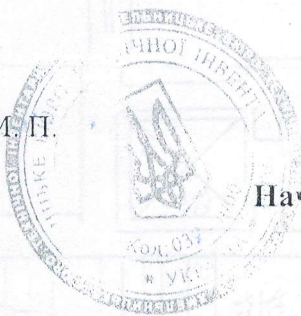

Начальник БТІ

Д.В. Мустаріна


МКП по утриманню
нежитлових приміщень
комунальної власності
Згідно з оригіналом
" 26 " 11 2020 р.

м. Хмельницький

Викопіювання з технічного паспорту
на нежитлові приміщення в будинку
по вул. Кам'янецькій, 2

№ 2
№ 6
II поверху

Навчальний
Дитячий садок

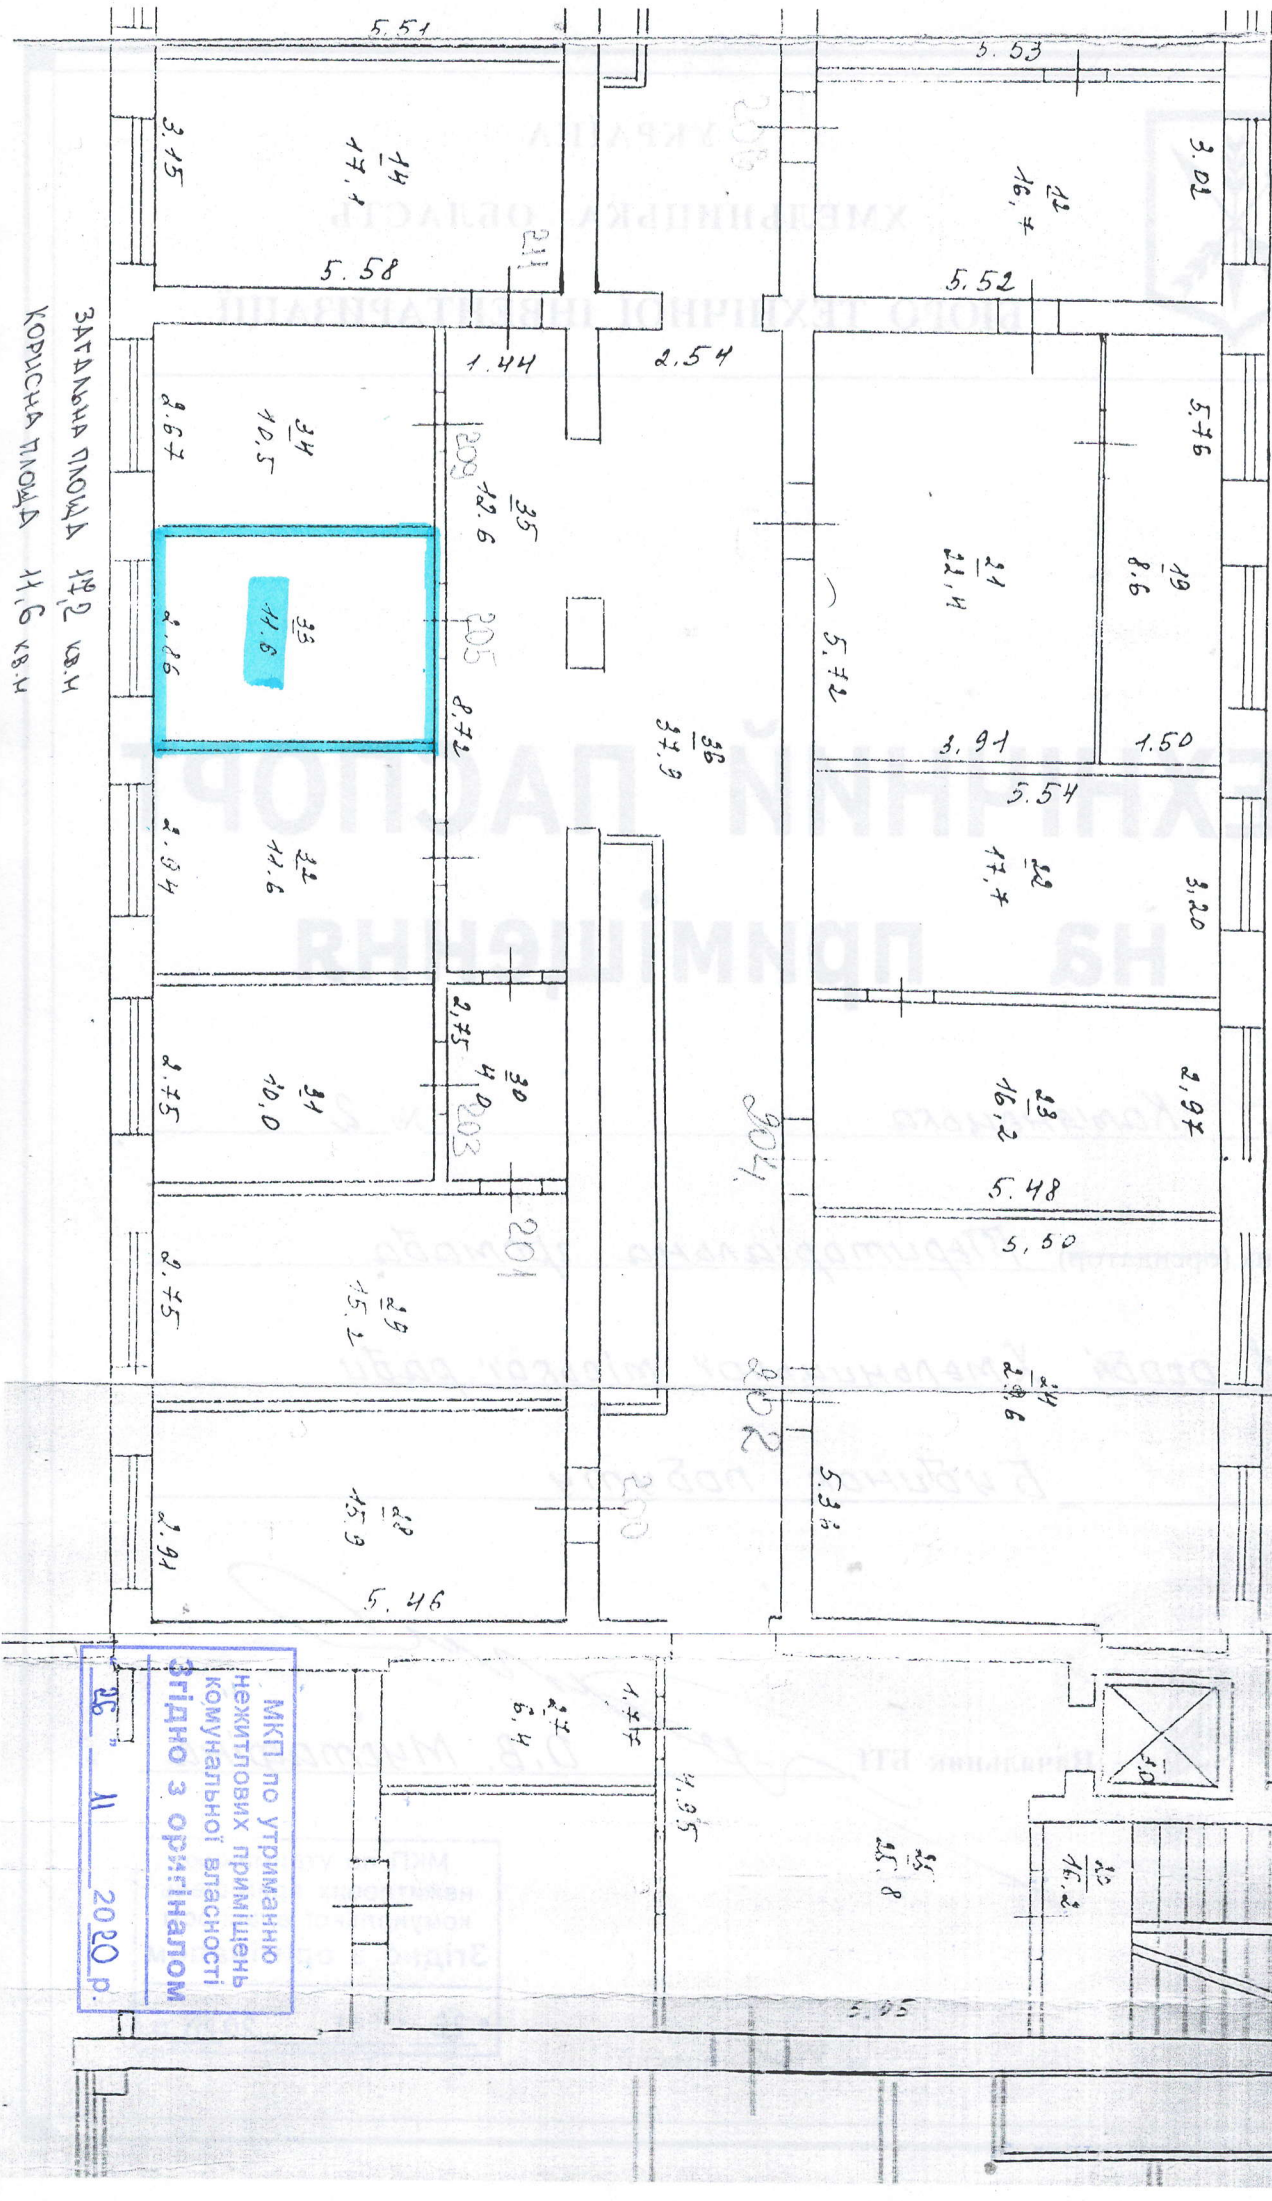

МКП по утриманню
нежитлових приміщень
комунальної власності
згідно з оригіналом

25. 11 2020 р.