



УКРАЇНА

ХМЕЛЬНИЦЬКА ОБЛАСТЬ

БЮРО ТЕХНІЧНОЇ ІНВЕНТАРИЗАЦІЇ

ТЕХНІЧНИЙ ПАСПОРТ на приміщення

по вул. Кам'янецька № 2

Власник (орендатор) Територіальна громада

в особі Хмельницької міської ради

Будинок побуту



Начальник БТІ

О.В. Мустаріна


МКП по утриманню
нежитлових приміщень
комунальної власності
Згідно з оригіналом

"01" 09 2020р.

м. Хмельницький

Викопіювання з ТЕХНІЧНОГО ПАСПОРТУ на приміщення по вул. Кам'янецькій, 2
IV ПОВЕРХ

Кам'янецькій
 Львівська

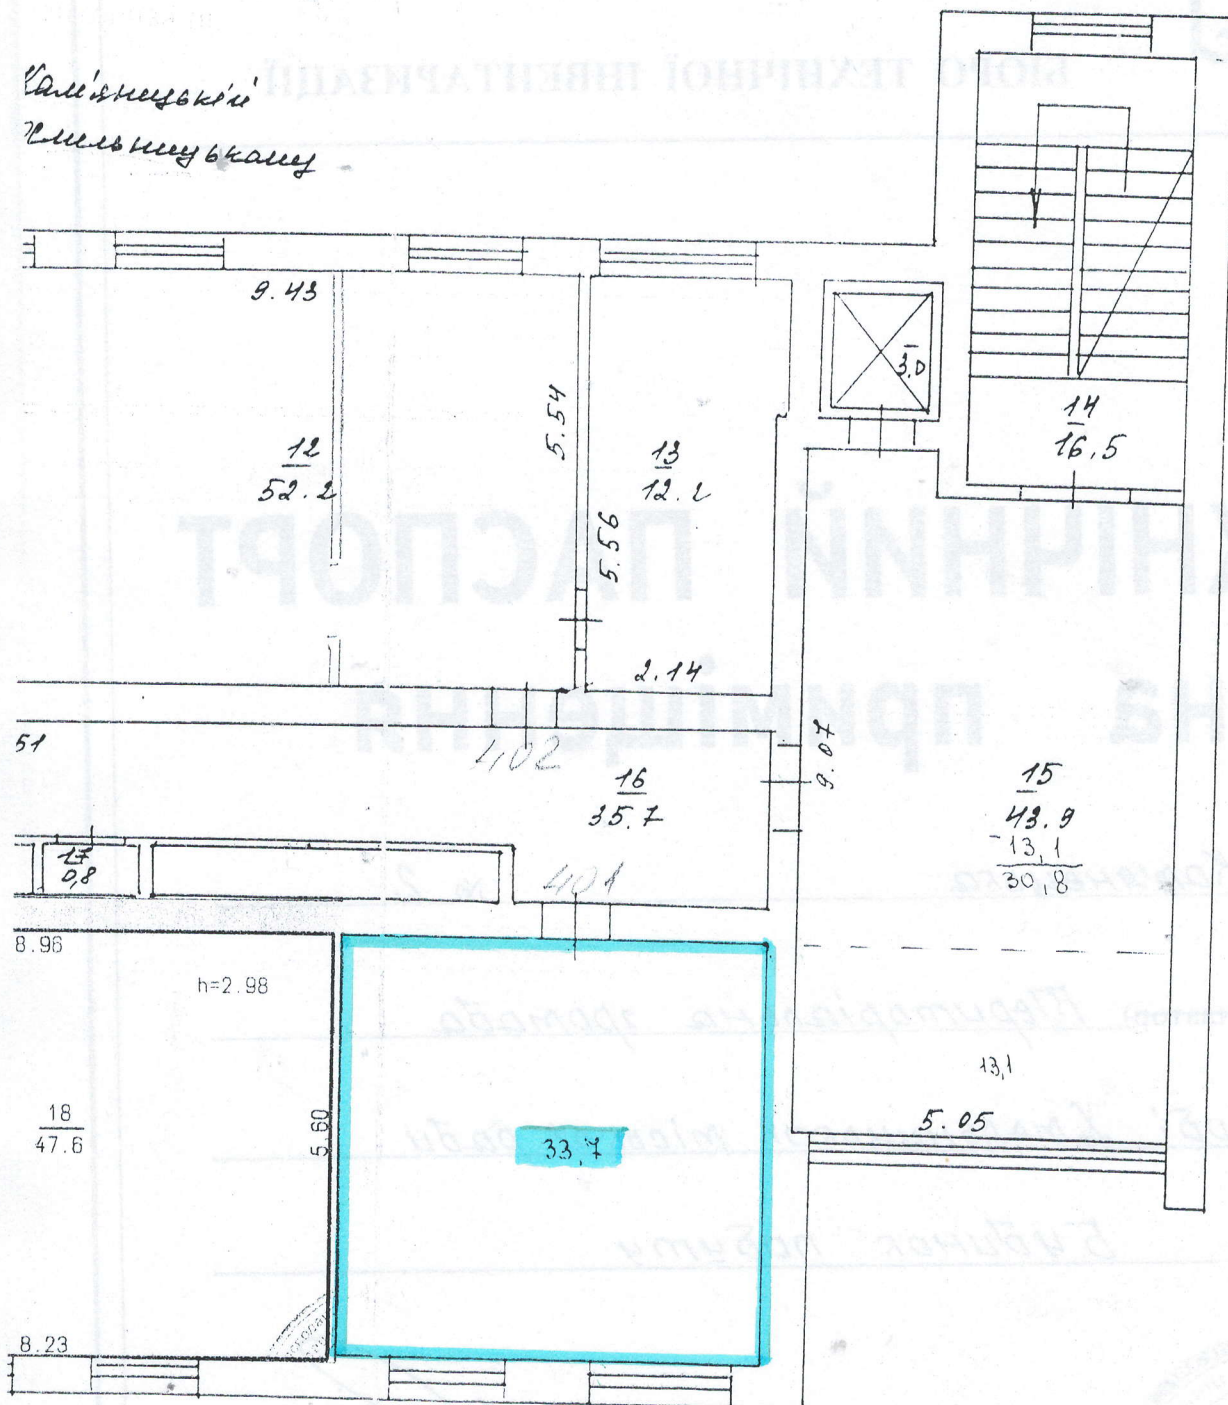

ЗАГАЛЬНА ПЛОЩА 50,0 кв.м
 КОРИСНА ПЛОЩА 33,7 кв.м

Міжбудівний інженер
 М.П. [Signature]

МКП по утриманню
 нежитлових приміщень
 комунальної власності
 Згідно з оригіналом
 "01" 09 2020р.



О. В. Мусишак
 Л. І. Дудченко
 Л. І. Мраз
 Дієт С. І. Кухар
 07 07 2005