

ТОВ "Бюро технічної інвентаризації міжрегіональне"

Область

Львівська

Інвентаризаційна
справа номер

1418

Район

Личаківський

ТЕХНІЧНИЙ ПАСПОРТ

Їдальня літ. "Р-3"


(призначення)


вулиця Мечнікова, 16

місто Львів


Замовник технічної інвентаризації або уповноважена ним особа (прізвище, ім'я та по-батькові фізичної особи або найменування юридичної особи)	Місце проживання, серія і номер паспорта фізичної особи або місцезнаходження, код за ЄДРПОУ юридичної особи
Управління комунальної власності	79006, м. Львів, пл. Галицька, 15
департаменту економічного розвитку	ЄДРПОУ 25558625
Львівської міської ради	

Паспорт виготовлено за станом на
24 вересня 2018 р.

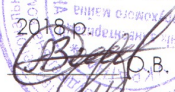Виконав:  О.В. Смицько

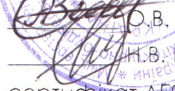Перевірив:  Н.В. Щербина
сертифікат АЕ001712

(Підпис, прізвище, серія кваліф. сертифіката, М.П.)

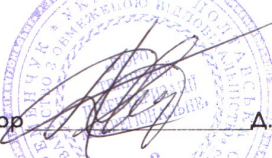Директор  Д.В. Глушков

М.П.



ПЛАН ПОВЕРХІВ ГРОМАДСЬКОГО БУДИНКУ


вулиця Мечнікова
місто Львів

їдальня літ. "Р-3"

будинок 16

Масштаб 1:200

Літ. "Р-3"
Підвал

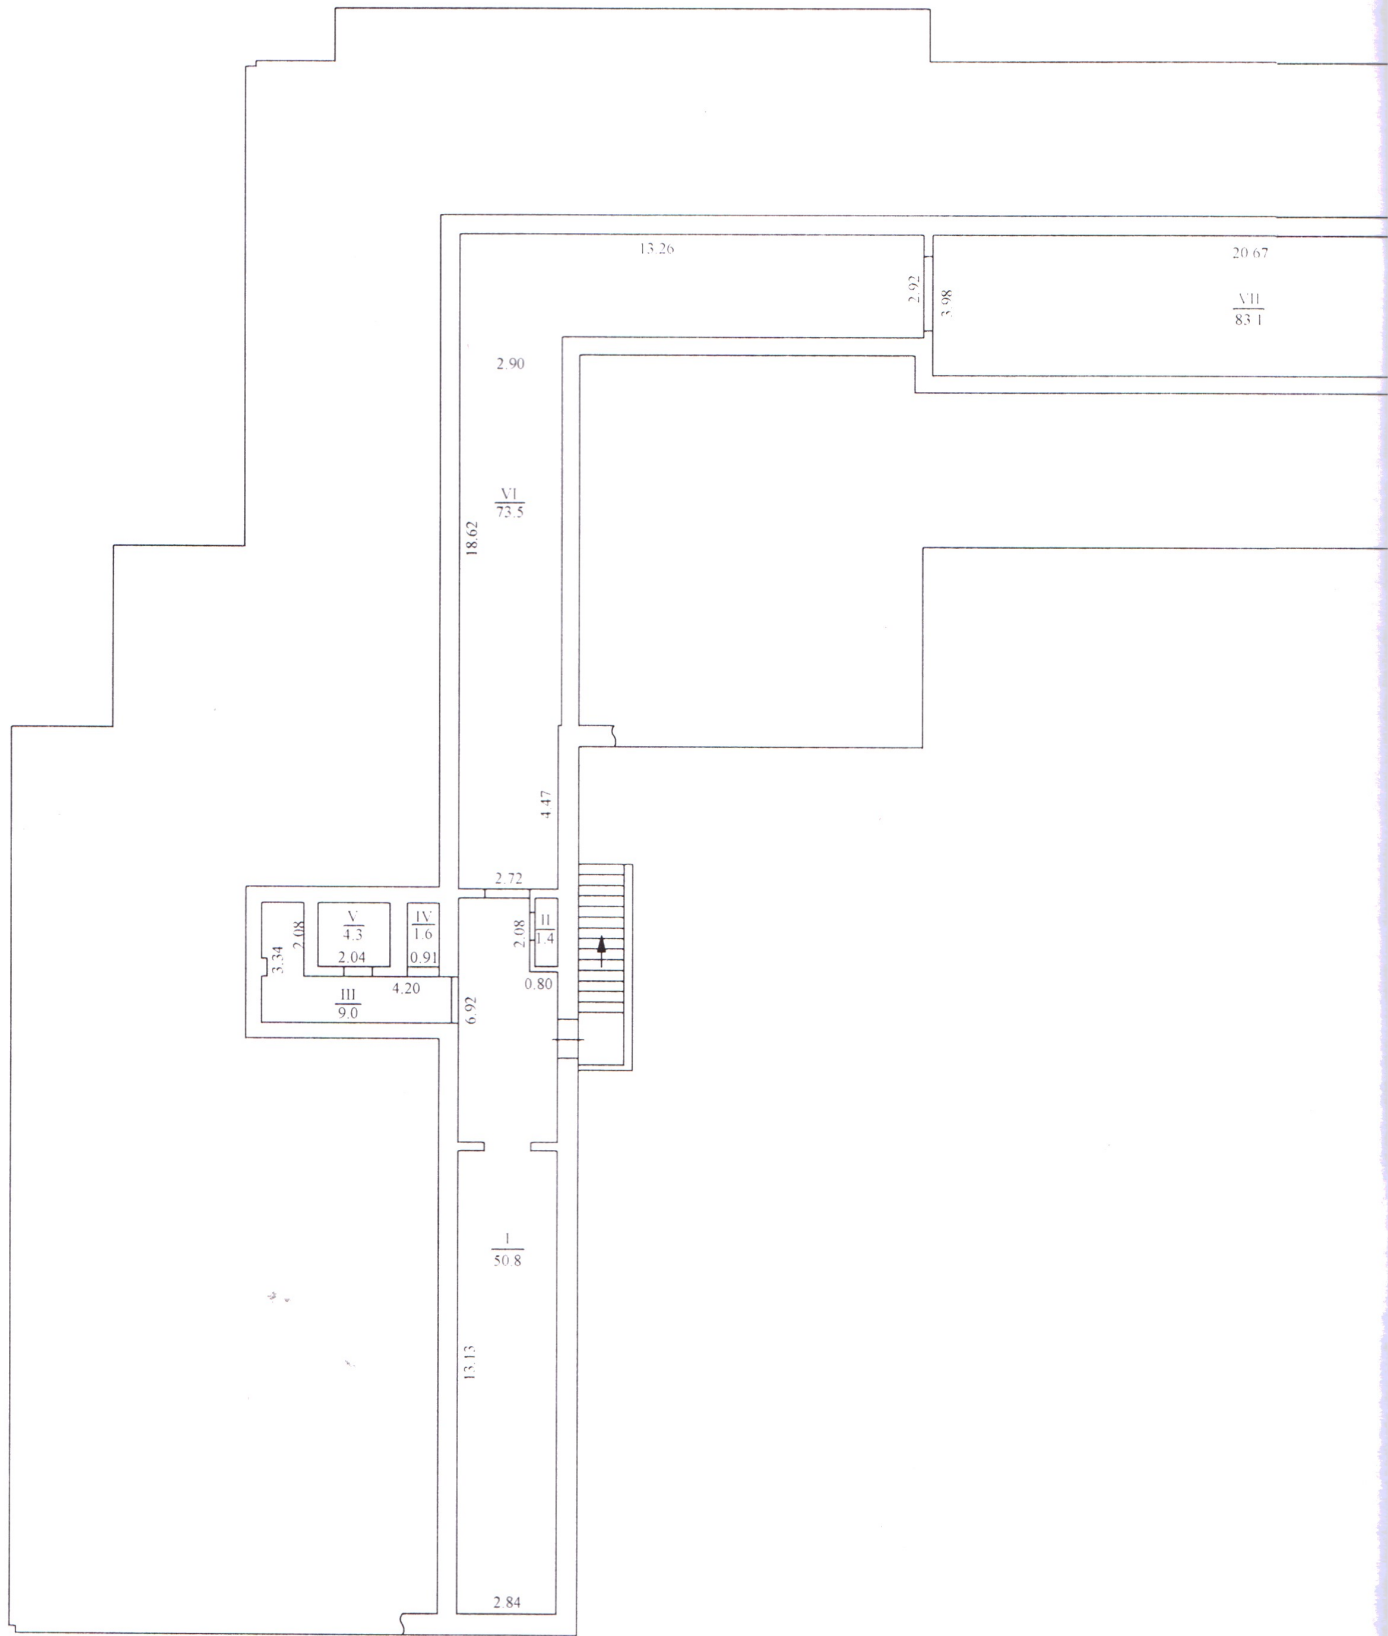

ПЛАН ПОВЕРХІВ ГРОМАДСЬКОГО БУДИНКУ

вулиця Мечнікова
місто Львів


їдальня літ. "Р-3"


будинок 16


Масштаб 1:200

Λit. "P-3"

1 поверх

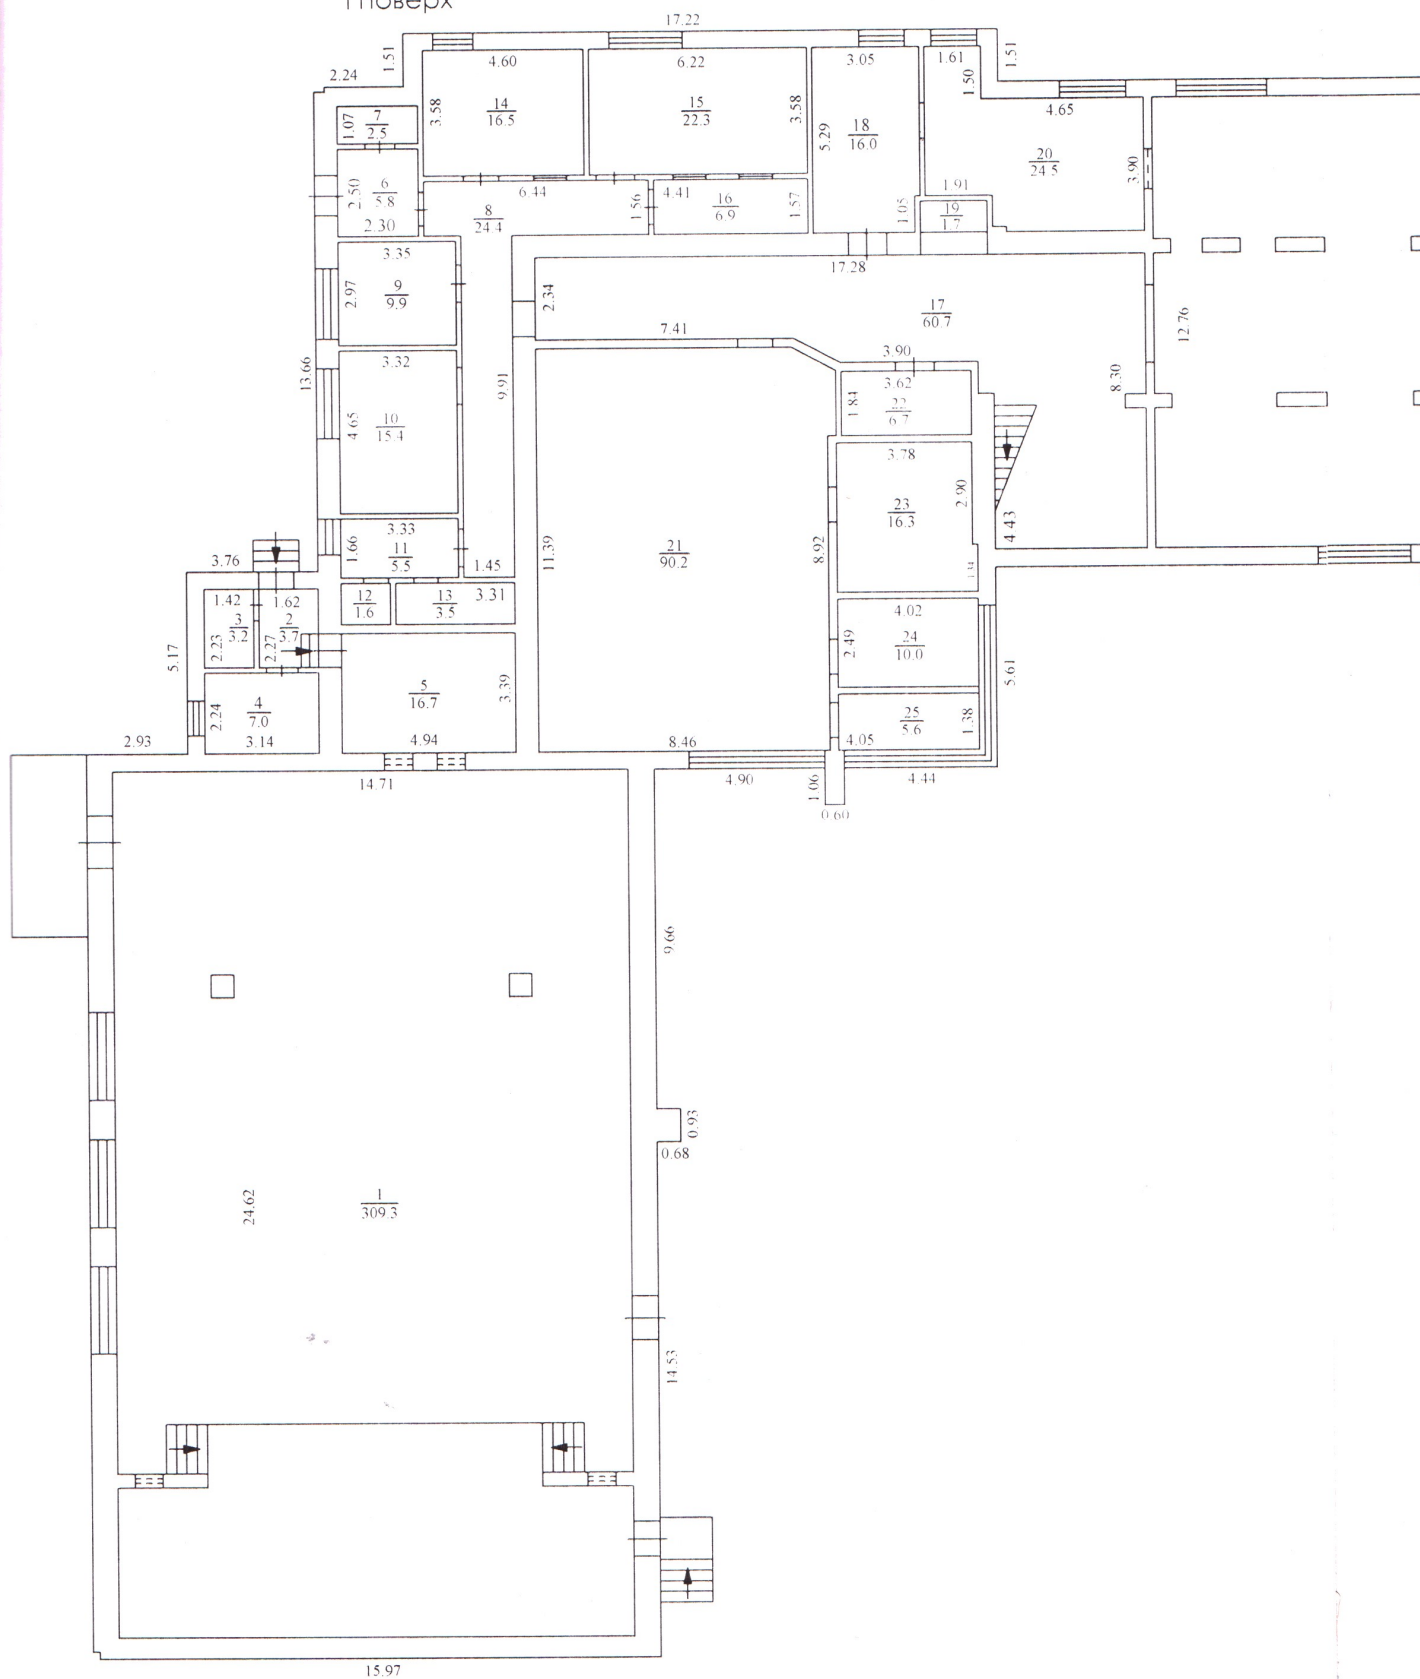

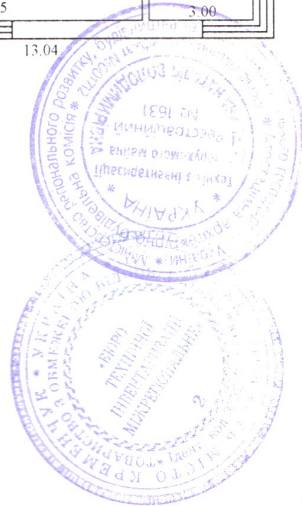

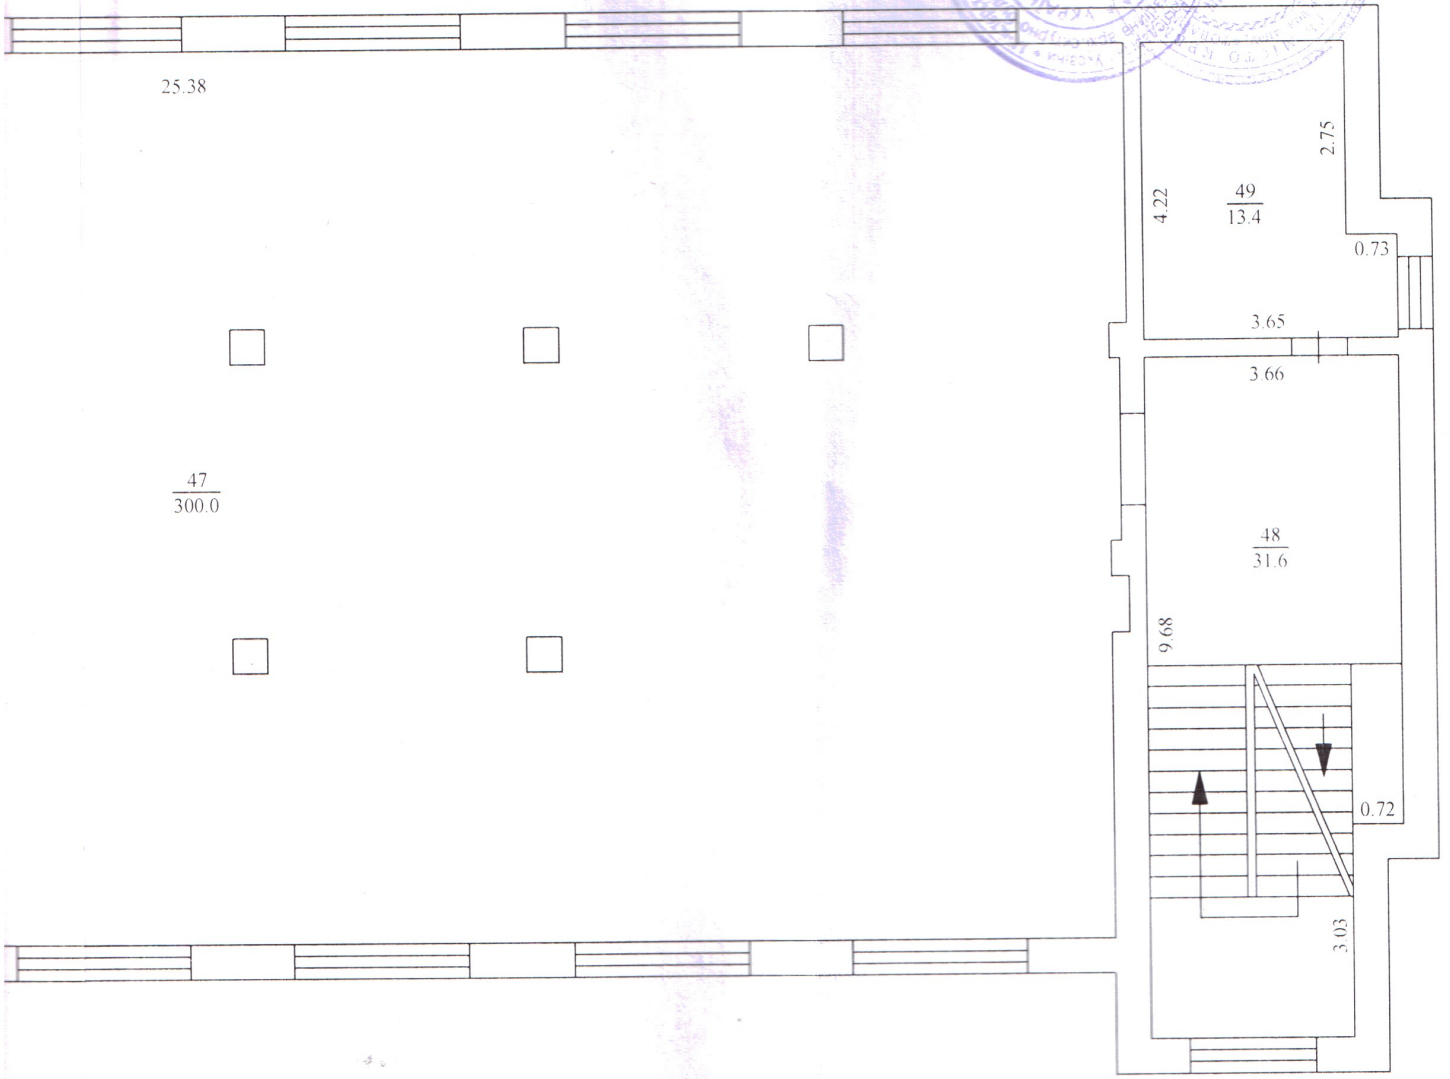


ПЛАН ПОВЕРХІВ ГРОМАДСЬКОГО БУДИНКУ

їдальня літ. "Р-3"
вулиця Мечнікова
місто Львів

будинок 16

Масштаб 1:100

Літ. "Р-3"
III поверх

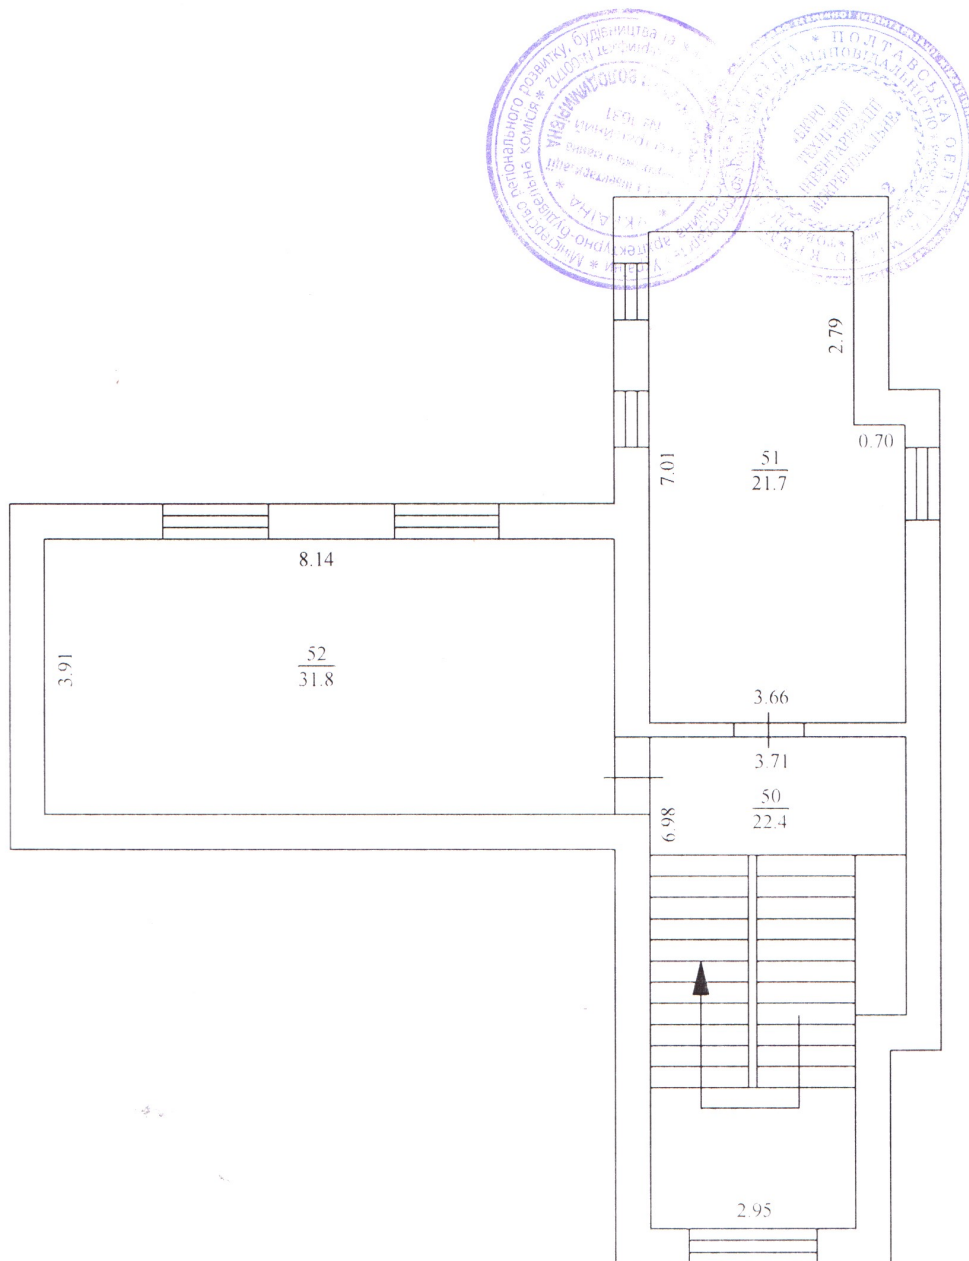

ЕКСПЛІКАЦІЯ

приміщень до плану поверхів громадського будинку


вулиця Мечнікова, 16, літер "Р-3"

місто Львів

Літер	Поверхи	Номери груп приміщень	Номери приміщень	Призначення приміщень	Загальна площа приміщень (підрахована за формулами розрахунку площі) (кв.м)	Площа приміщень (кв.м)			Площа літніх приміщень (кв. м)	Площа приміщень загального користування	Самостійно збудована, переобладнана площа приміщень (кв.м)	Примітки
						Загальна (сума гр. 8 та 9)	основна	допоміжна				
1	2	3	4	5	6	7	8	9	10	11	12	13
Р-3	Пд.		I	підвал	50,8	50,8	50,8					
			II	підвал	1,4	1,4	1,4					
			III	коридор	9,0	9,0		9,0				
			IV	підвал	1,6	1,6	1,6					
			V	підвал	4,3	4,3	4,3					
			VI	коридор	73,5	73,5		73,5				
			VII	коридор	83,1	83,1		83,1				
			VIII	коридор	38,5	38,5		38,5				
			IX	підвал	15,6	15,6	15,6					
			X	коридор	5,9	5,9		5,9				
			XI	підвал	8,1	8,1	8,1					
			XII	підвал	15,9	15,9	15,9					
			XIII	підвал	60,4	60,4	60,4					
			XIV	підвал	15,0	15,0	15,0					
			XV	підвал	7,4	7,4	7,4					
			XVI	підвал	100,6	100,6	100,6					
			XVII	підвал	8,6	8,6	8,6					
			XVIII	підвал	14,7	14,7	14,7					
Всього по підвалу:					514,4	514,4	304,4	210,0				
	I		1	основне	309,3	309,3	309,3					
			2	коридор	3,7	3,7		3,7				
			3	службове	3,2	3,2		3,2				
			4	основне	7,0	7,0	7,0					
			5	основне	16,7	16,7	16,7					
			6	коридор	5,8	5,8		5,8				
			7	службове	2,5	2,5		2,5				
			8	коридор	24,4	24,4		24,4				
			9	основне	9,9	9,9	9,9					
			10	основне	15,4	15,4	15,4					
			11	службове	5,5	5,5		5,5				
			12	службове	1,6	1,6		1,6				
			13	службове	3,5	3,5		3,5				
			14	основне	16,5	16,5	16,5					

		15	основне	22,3	22,3	22,3				
		16	основне	6,9	6,9	6,9				
		17	основне	60,7	60,7	60,7				
		18	основне	16,0	16,0	16,0				
		19	службове	1,7	1,7		1,7			
		20	основне	24,5	24,5	24,5				
		21	основне	90,2	90,2	90,2				
		22	основне	6,7	6,7	6,7				
		23	основне	16,3	16,3	16,3				
		24	основне	10,0	10,0	10,0				
		25	основне	5,6	5,6	5,6				
		26	основне	243,1	243,1	243,1				
		27	основне	14,1	14,1	14,1				
		28	основне	22,0	22,0	22,0				
		29	коридор	27,2	27,2		27,2			
		30	коридор	1,2	1,2		1,2			
		31	службове	3,8	3,8		3,8			
		32	основне	130,5	130,5	130,5				
		33	основне	8,5	8,5	8,5				
		34	коридор	9,3	9,3		9,3			
		35	основне	10,2	10,2	10,2				
		36	основне	12,3	12,3	12,3				
		37	коридор	6,6	6,6		6,6			
		38	основне	4,6	4,6	4,6				
		39	коридор	4,7	4,7		4,7			
			Всього по I поверху:	1184,0	1184,0	1079,3	104,7			
	II	40	сходи	13,7	13,7		13,7			
		41	коридор	17,8	17,8		17,8			
		42	коридор	7,6	7,6		7,6			
		43	основне	20,0	20,0	20,0				
		44	службове	1,7	1,7		1,7			
		45	основне	10,6	10,6	10,6				
		46	основне	15,3	15,3	15,3				
		47	основне	300,0	300,0	300,0				
		48	сходи	31,6	31,6		31,6			
		49	основне	13,4	13,4	13,4				
			Всього по II поверху:	431,7	431,7	359,3	72,4			
	III	50	сходи	22,4	22,4		22,4			
		51	основне	21,7	21,7	21,7				
		52	основне	31,8	31,8	31,8				
			Всього по III поверху:	75,9	75,9	53,5	22,4			
			Всього по будівлі:	2206,0	2206,0	1796,5	409,5			

24 вересня 2018

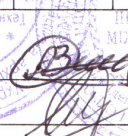
Виконав  О.В. Слинько
Перевірів  Н.В. Щербина

Характеристика будинку, господарських будівель та споруд

Адреса Львівська обл., місто Львів, вулиця Мечнікова, буд. 16

Літер	Назва об'єкта	Рік побудови	Опис основних конструктивних елементів						Інженерне обладнання					Розрахункова висота будівлі НБ (м)	Площа основи Сосн (кв м)	Об'єм (куб м)	Вартість заміщення (грн.)	Коефіцієнт знецінення	% фіз. зносу	Інвентаризаційна вартість (грн.)
			фундамент	стіни	покрівля	переkritтя	підлога	сходи	електрика	водопровід	каналізація	газопровід	вид опалення							
1	2	3	4	5	6	7	8	9	10	11	12	13	14	15	16	17	18	19	20	21
P-3	Ідальня	1938	Цегла керамічна	Цегла керамічна	Шифер	З/бетон. Дерево	Цемент, плитка, дошки		-	-	-	-	-	7,82	1526,1	11927	-	-	55	-
Усього:																				

24 вересня 2018 р.

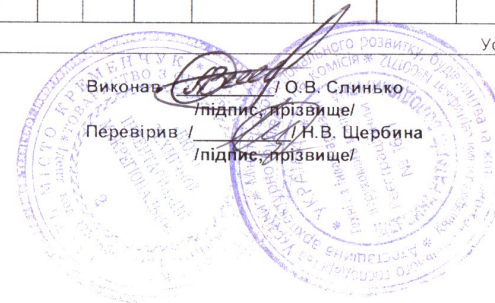

Пронумеровано, прошнуровано
та скріплено печаткою 9
(дев'ять) аркушів
Виконавець В.В.В.