

І. А. Н.


Будинку літера « А »

вул. Григорівська № 86

місто Одеса масштаб 1:200

Земельна ділянка	Висота будівлі	Площа будівлі	Площа території	Висота будівлі	Площа будівлі	Площа території
856.1		822.9				

Г. Довгал

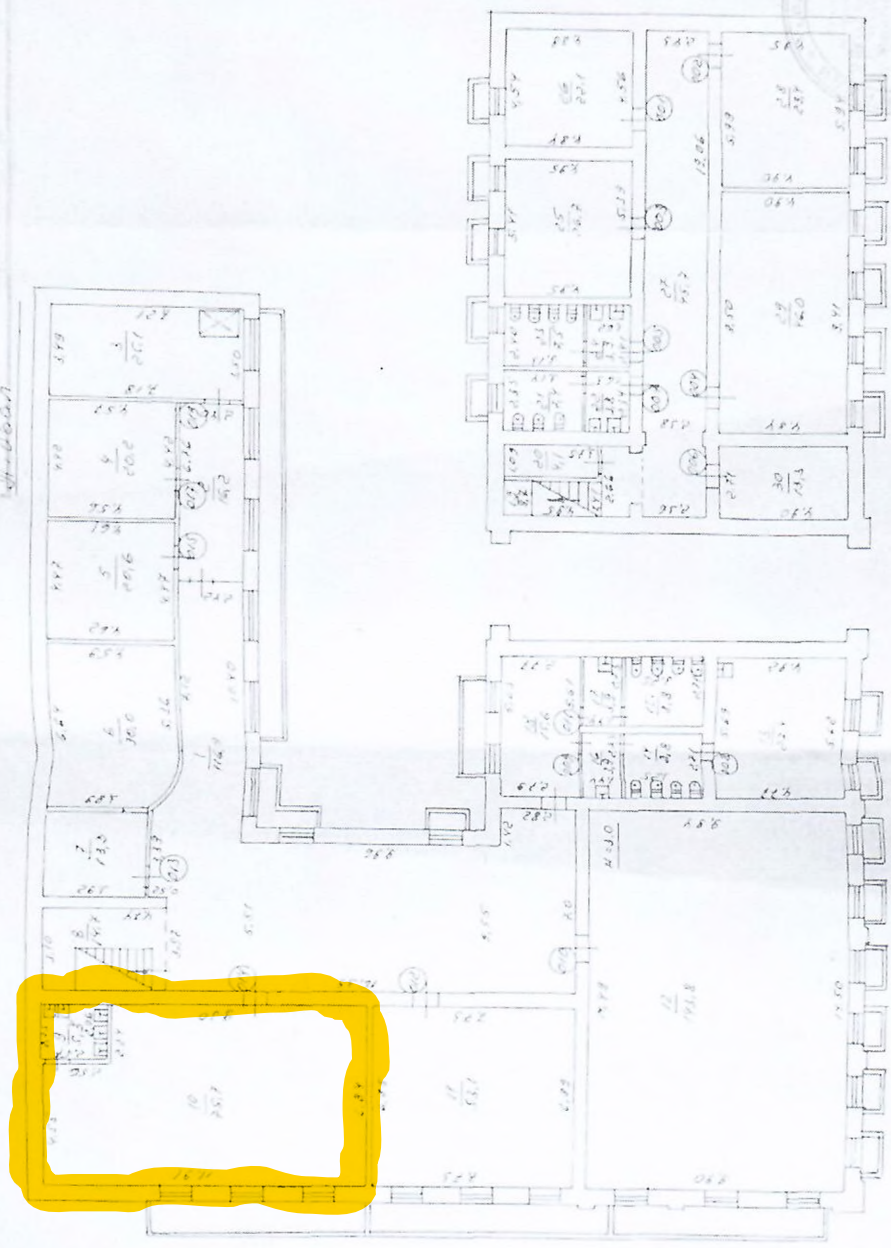

11.02.06

Петрашук О.А.

Чарова Н.Д.