



1 поверх

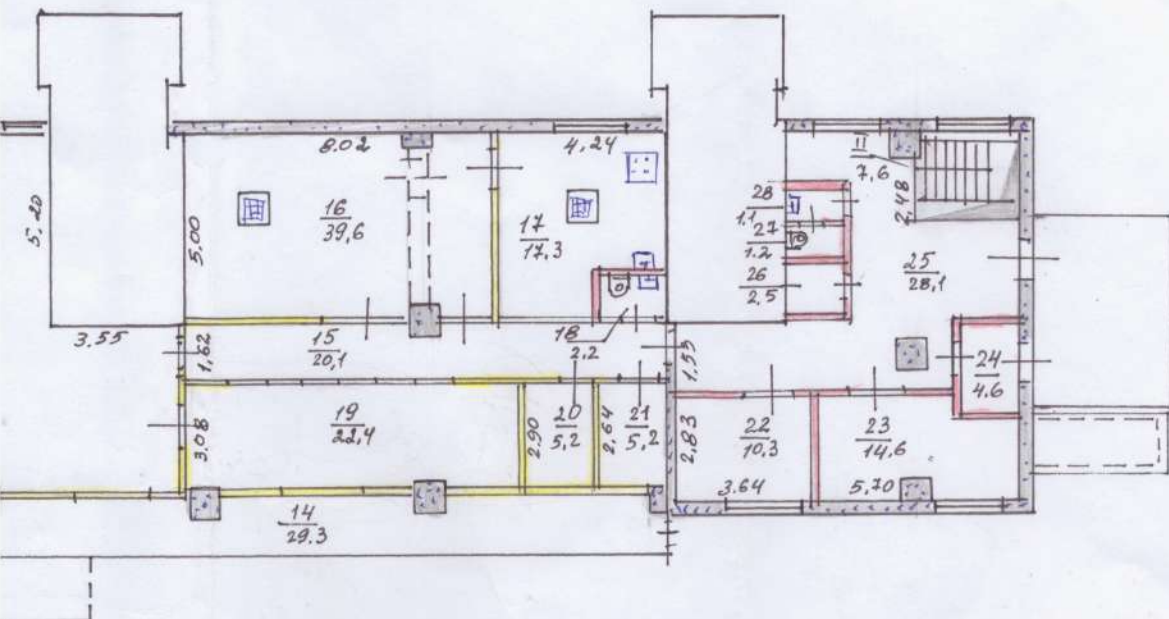

Характеристика допоміжних МАГАЗИНУ			
			Всього:
В том числе:			
ОСНОВНА	Вспомогат. (подсобная)	Сходи	Підв'яз
1	5		6
9.3	221.2	14.2	
9.3	221.2	14.2	480.7




Маріїнське бюро технічної інвентаризації	
Виконав	Демченко І.Г.
Перевіряв	Зодотницька Л.Б.
31	03 2017 р.

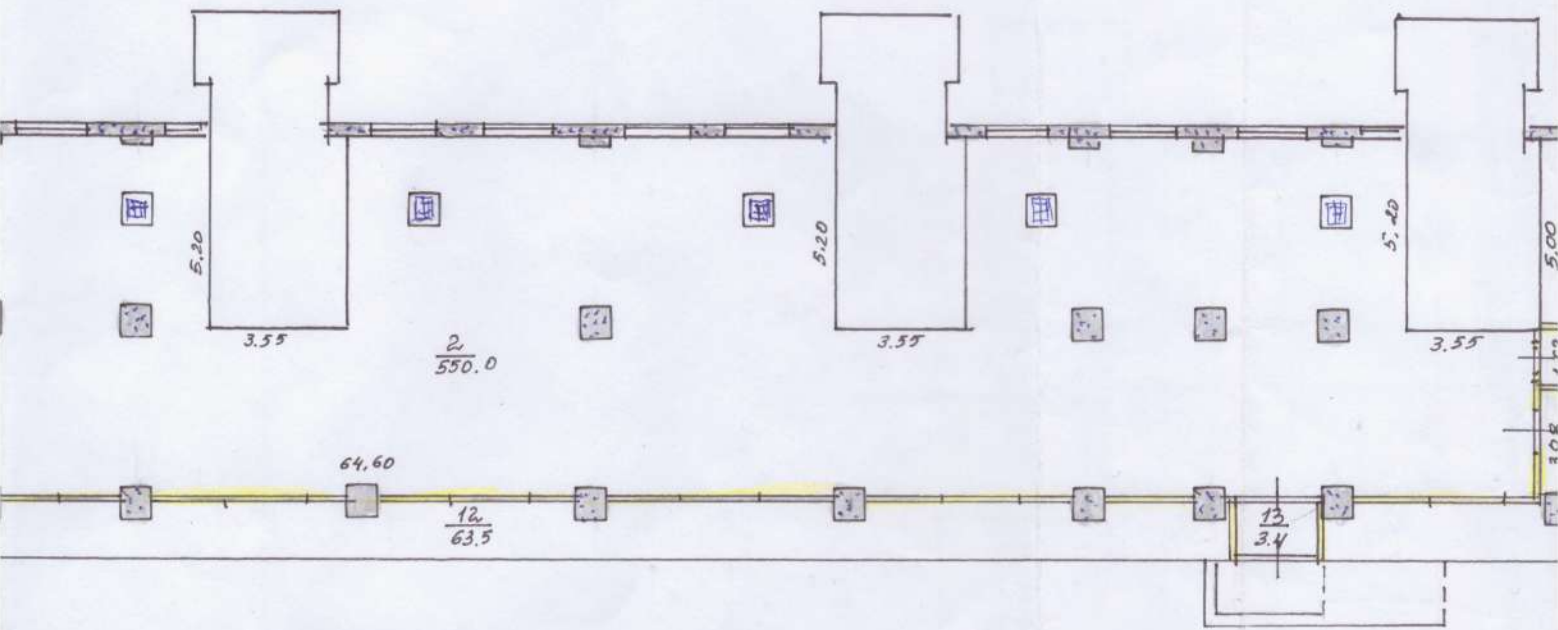


Характеристика помещений

Кол-во квартир	Кол-во жилых комнат	Общая площадь	В	
			основная	всп. (под)
1	2	3	4	5
МАГАЗИН		914,7	679,3	221
Всего МАГАЗИН в подвале		1695,4	679,3	221

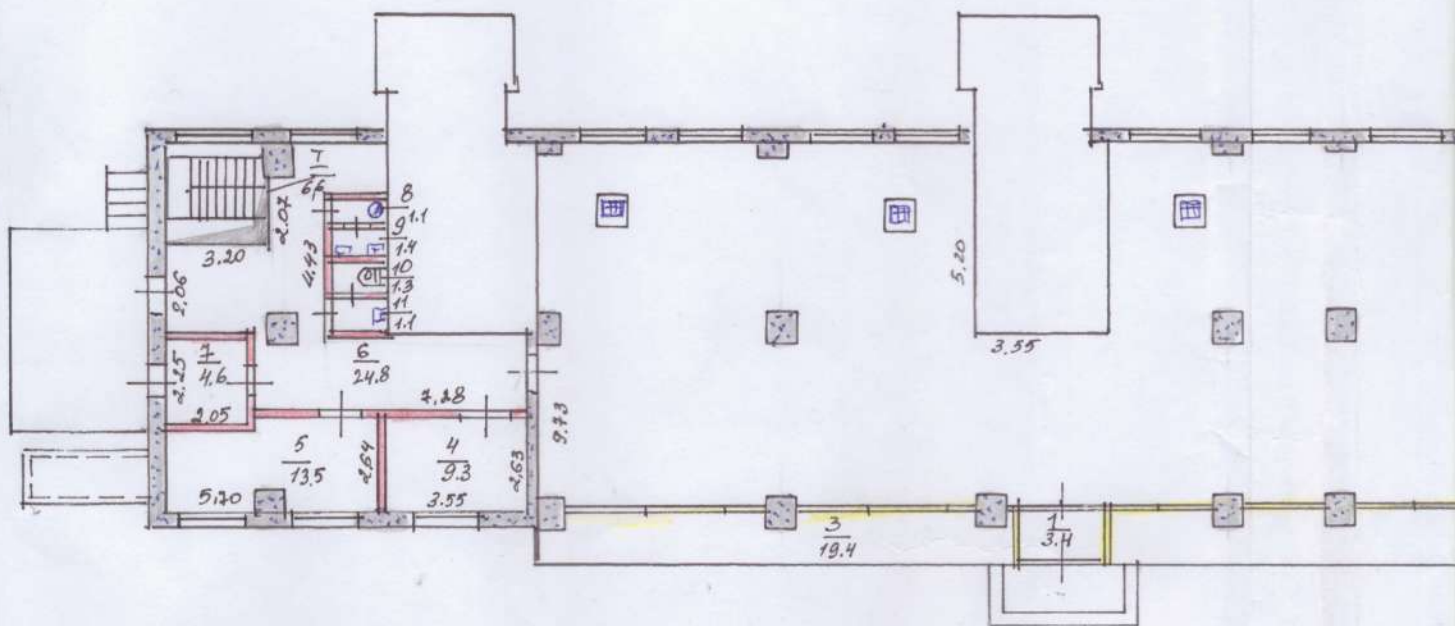

ПІДВАЛ

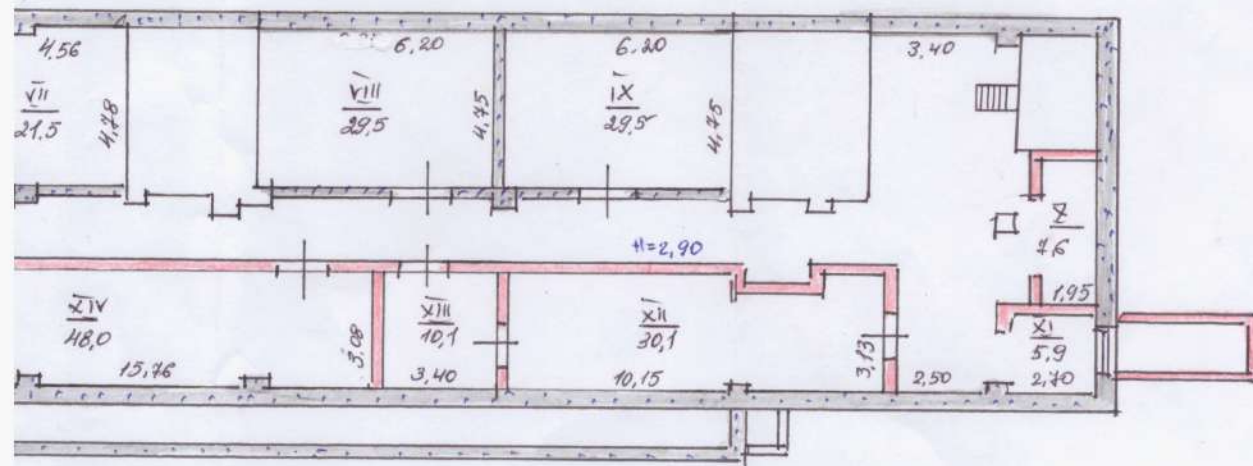


Листівка помещений підвалу		
В том числе:		
вспомогат. (подсобная)	підвал	
8	6	
780,7		



Мартинське бюро технічної інвентаризації		
Виконав	Демченко І.Г.	
Перевірив	Золотницька Я.Б.	
31	03	2022 р.

ПЛАН СТРОЕНИЯ
М 1:200
ЛИТЕР АП

ПА

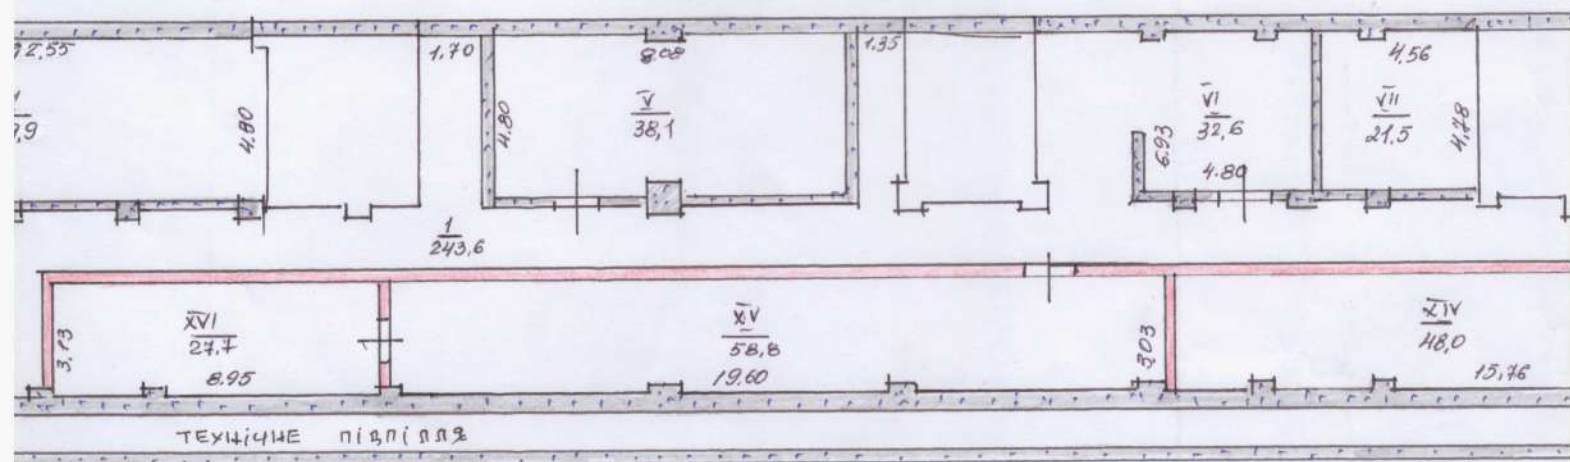

Характеристика помещений

Кол-во квартир	Кол-во жилых комнат	Общая площадь	Вспомогательная площадь	Всего (подлежит)
1	2	3	4	5
		480.7		

