




УЗГОДЖЕНО
Директор ТОВ "Агро-Рені"
М.В. Кудіш
2019 р.

ПЛАН
розташування вбудованих приміщень в складі №6 (інв. №899)
на території вантажного терміналу ДП "РМТГ", що надаються
в оренду ТОВ "АГРО-РЕНІ"



ІНДІСТЕРІАЛЬНЕ ПІДПРИЄМСТВО
"РЕНІСАНС" ДП
МОРСЬКИЙ
ТОРГОВЕЛЬНИЙ
ПОРТ
Д.М. Володін
2019р.

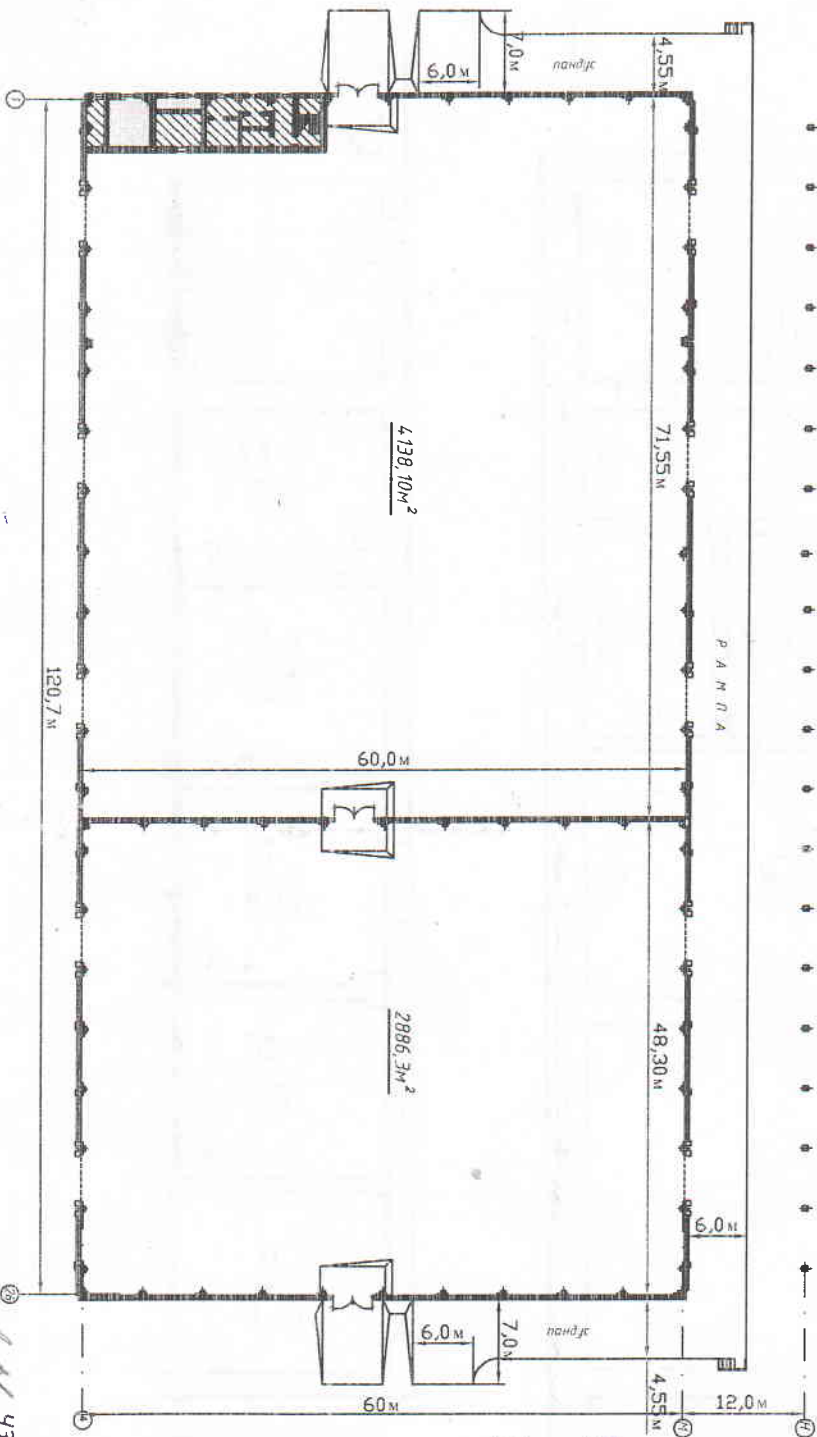


Умовні позначення:
- вбудовані приміщення
які надаються в оренду
- вбудовані приміщення
які були надані в оренду
ТОВ "АГРО-РЕНІ", згідно договору оренди
від 13.01.2015р. №20384-0911242

Примітки:
1. загальна площа вбудованих приміщень в складі №6 складає
 $S=168,5 \text{ м}^2$
в тому числі:
площа 1-го поверху - $88,6 \text{ м}^2$;
площа 2-го поверху - $79,9 \text{ м}^2$;
2. площі вбудованих приміщень 1, 2 поверху див. лист 2


УЗГОДЖЕНО
В.о.зам. директора ДП "РМТГ" по ТПМТЗ
В.І. Меркулов
начальник вантажного терміналу
А.В. Грузовський

Виконавець: [Signature]
СНЗ Коробейнікова Т.О.
лист 1

План 1-го этажа
(выкопировка)

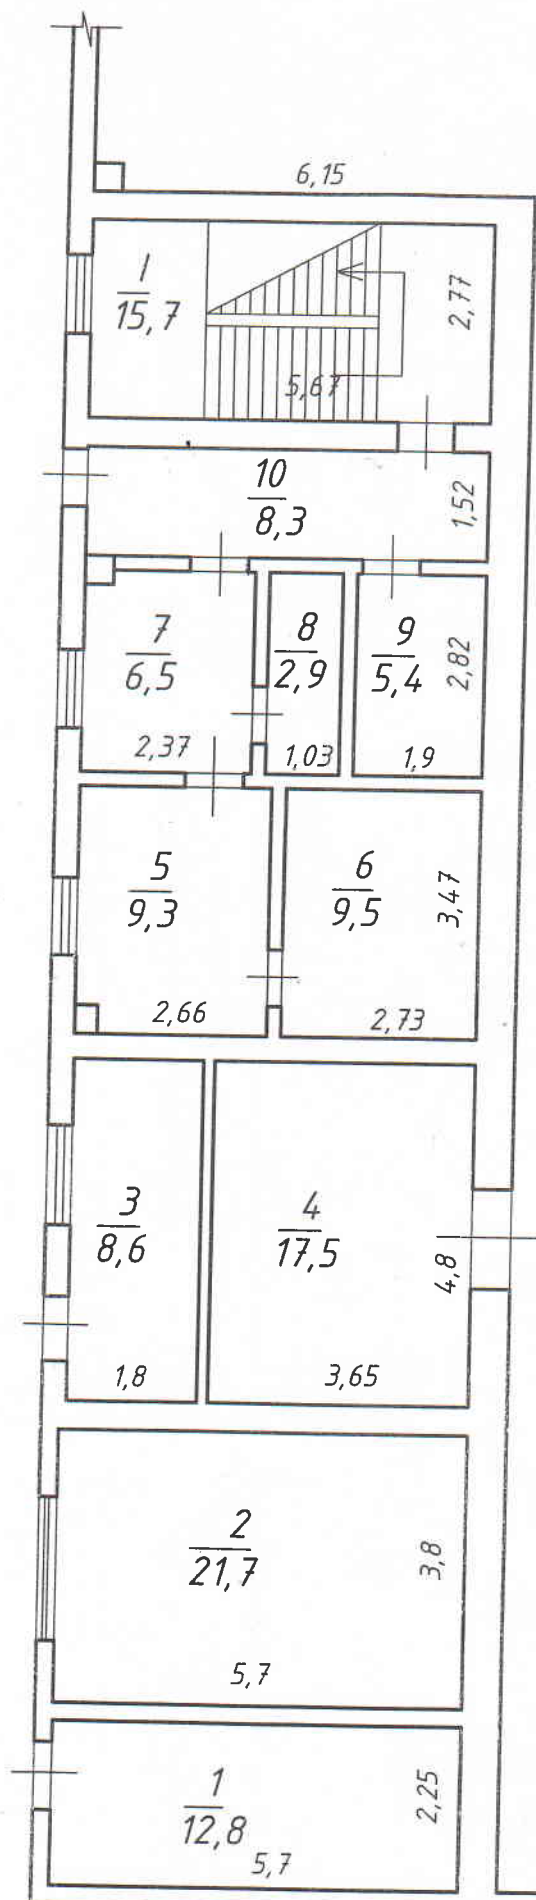

План 2-го этажа
(выкопировка)

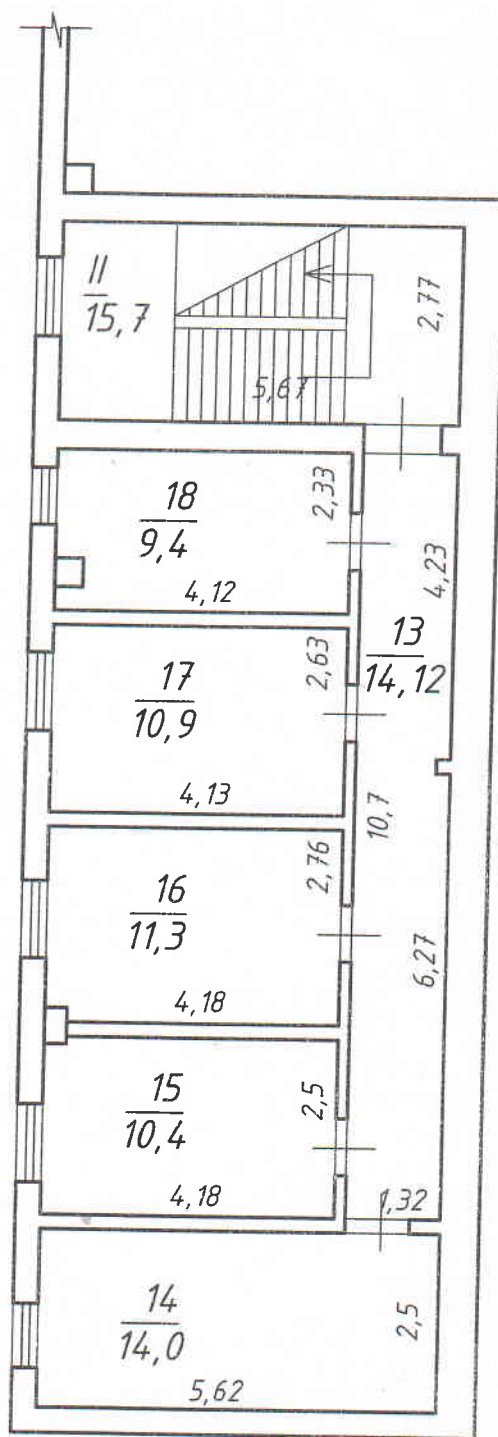

Экспликация помещений :

1-й этаж:

1. Склад	12,8м ²
2. Склад	21,7м ²
3. Склад	8,6м ²
4. Склад	17,5м ²
5. Кабинет	9,3м ²
6. Подсобное	9,5м ²
7. Кабинет	6,5м ²
8. Подсобное	2,9м ²
9. Подсобное	5,4м ²
10. Коридор	8,3м ²

2-й этаж:

13. Коридор	8,2м ²
14. Кабинет	14,0м ²
15. Кабинет	10,4м ²
16. Кабинет	11,3м ²
17. Кабинет	10,9м ²
18. Кабинет	15,7м ²
II Лестничная клетка	15,7м ²
Всего по 2-му этажу	85,82м ²

I Лестничная клетка 15,7м²
Всего по 1-му этажу 118,2м²