

Додаток 12
до Інструкції про порядок проведення
технічної інвентаризації об'єктів
нерухомого майна
(пункт 22 розділу I)

ФО-П ОСТАЩЕНКО КОСТЯНТИН ЮРІЙОВИЧ

Свідцтво про реєстрацію серія B02 №238741 від 20.02.2007г. номер запису про держ. реєстрацію 24800000000075745
видане Виконавчим комітетом Харківської міської ради, м. Харків, пр. Гагарина, 43, кв.130;
р\р 26005820861781 в ХОФ АКБ Укрсоцбанк м. Харків, МФО 351016; тел.050-692-52-62

(найменування суб'єкта господарювання, місцезнаходження, код за ЄДРПОУ, контактна інформація
(телефон, e-mail))

Інвентаризаційна справа №

136000001292-2

ТЕХНІЧНИЙ ПАСПОРТ

на групу нежитлових приміщень 1-го поверху №1-1-:-1-2, 2-го поверху № 2-1-:-2-15 у
громадському будинку в літ. «А-2».

Вулиця (провулок, площа) Колодязна № 18

місто (селище, село) Харків

район Новобаварський

область Харківська

Замовник технічної інвентаризації або уповноважена ним особа (прізвище, ім'я, по
батькові фізичної особи або найменування юридичної особи)

Територіальна громада м. Харкова в особі Харківської міської ради

Паспорт виготовлено станом на

"20" серпня 2019 року

Керівник суб'єкта господарювання

Виконав

Перевірів



(підпис)

Остащенко К.Ю.
(П. І. Б.)

Остащенко К.Ю., сертифікат АЕ № 002840
(П. І. Б., серія, номер кваліфікаційного сертифіката)

Остащенко К.Ю., сертифікат АЕ № 002840
(П. І. Б., серія, номер кваліфікаційного сертифіката)

СХЕМАТИЧНИЙ ПЛАН РОЗТАШУВАННЯ БУДІВЕЛЬ ТА СПОРУД

Вулиця (провулок, площа) Колодязна № 18
 місто (селище, село) Харків
 район Новобаварський область Харківська


Масштаб 1: 500

ЕКСПЛІКАЦІЯ


до схеми розташування будівель та споруд

Літера або номер за планом	Назва будівель та споруд	Площа земельної ділянки (м ²), у тому числі					Примітка
		загальна площа	усього під забудовою	під основною будівлею	під господарським и, допоміжними будівлями і спорудами	під двором	
1	2	3	4	5	6	7	8
A-2	Нежитлова будівля з прибудовами			330,5			
Розрахункова площа забудови нежитлових прим. 1-го поверху №1-1-:-1-2, 2-го поверху №2-1-:-2-15.							
				18,7 (303,8)			

фрагмент 1-го поверху

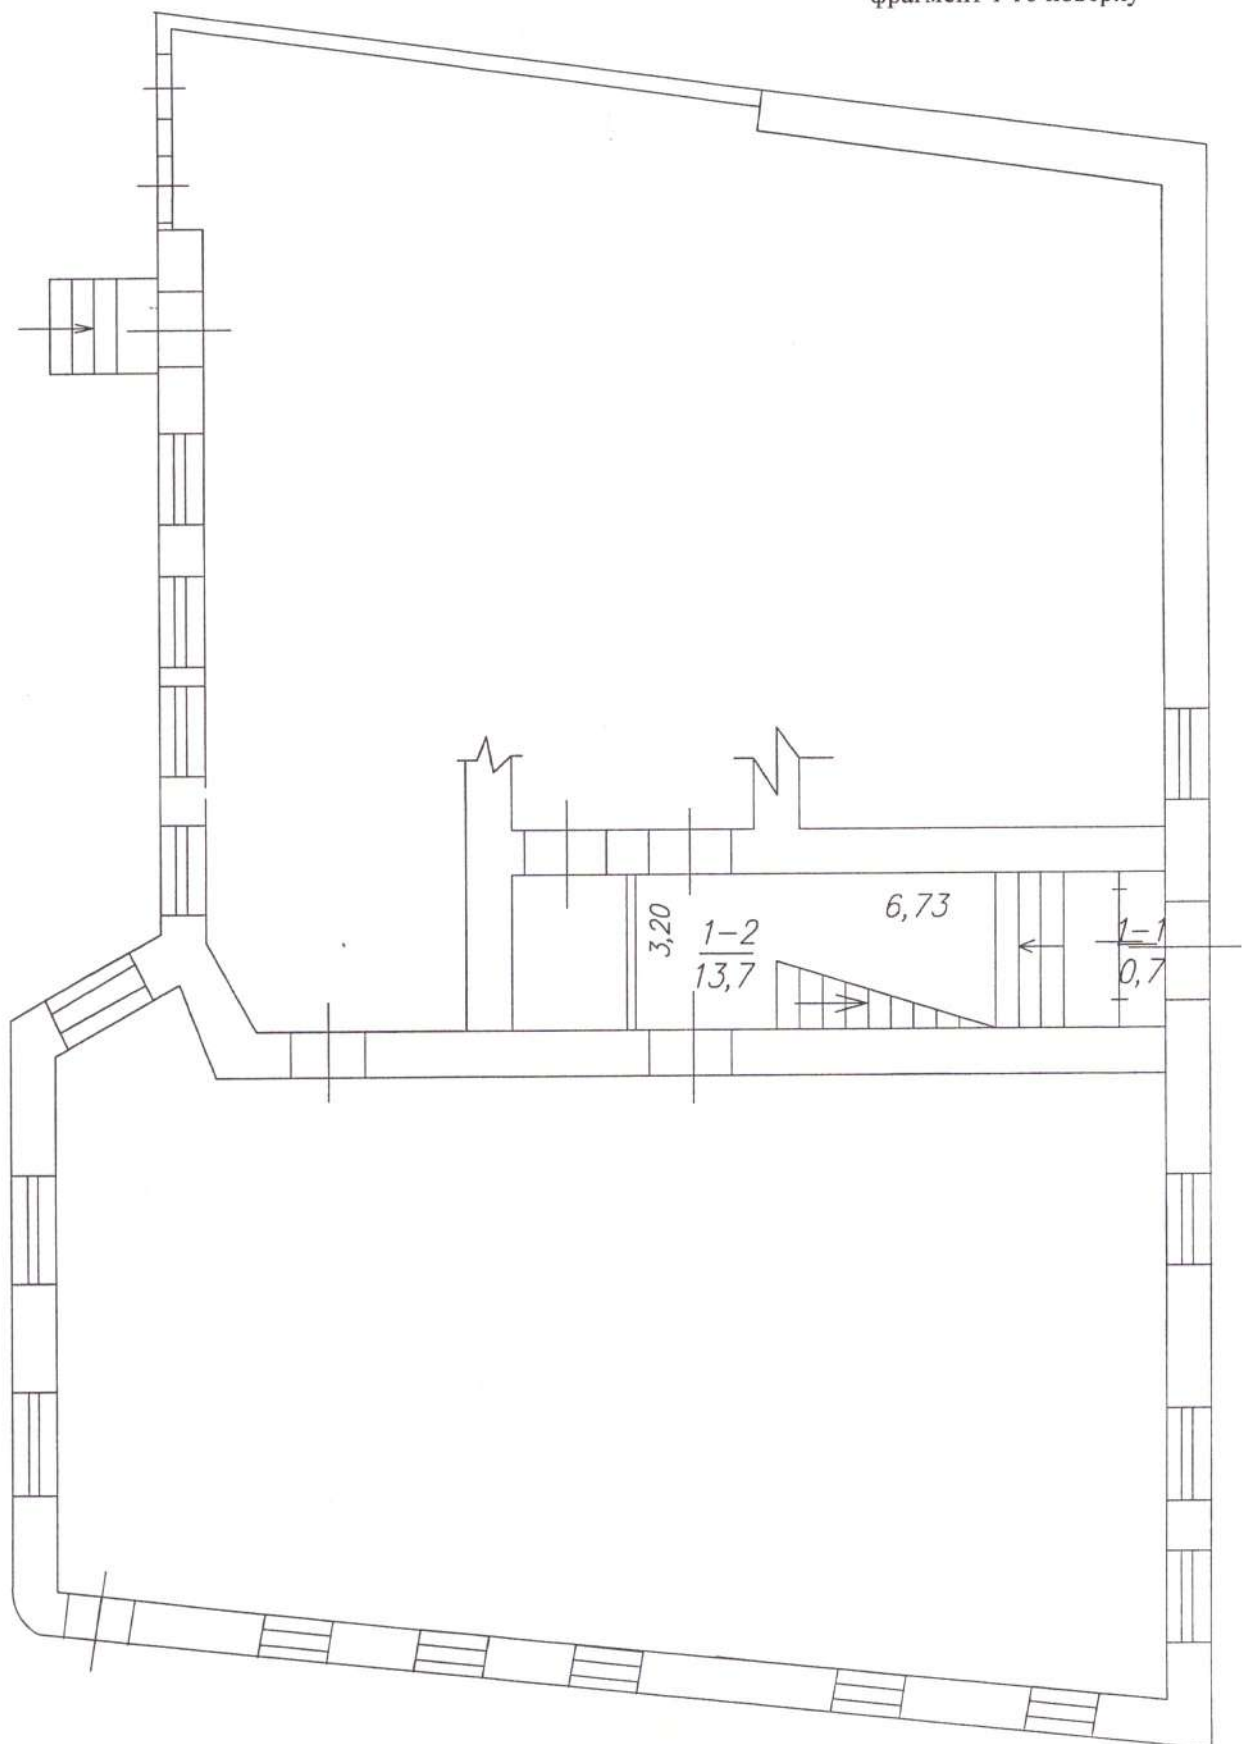

2-й поверх

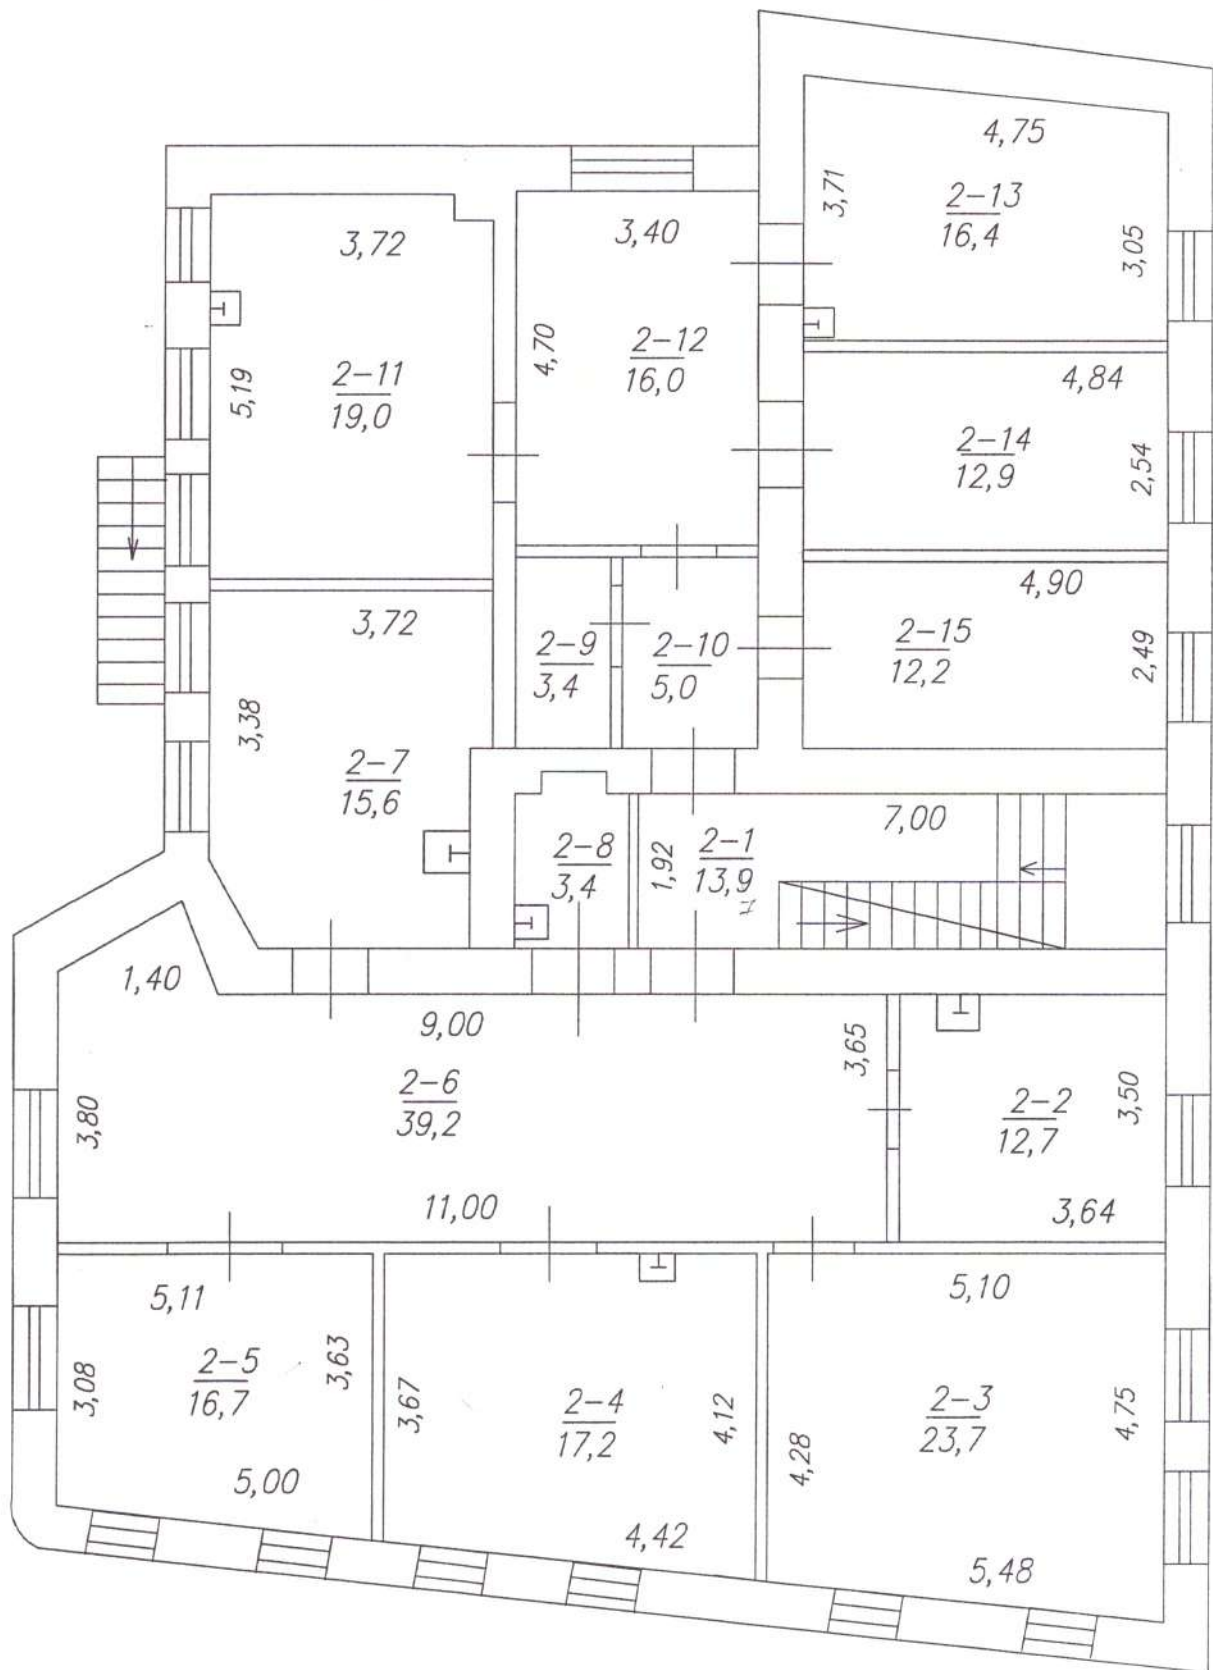

ЕКСПЛІКАЦІЯ

групи нежитлових приміщень 1-го поверху 1-1-:-1-2, 2-го поверху №2-1-:-2-15.

Вулиця (провулок, площа) Колодязна № 18

місто (селище, село) Харків

район Новобаварський

область Харківська

Літера	Поверх	Номери відокрем- лених груп приміщень	Номери приміщень	Призна- чення приміщень	Загальна площа приміщень, підрахована за формулами розрахунку площ (кв. м)	Площа (м ²)				Примітки
						основна	допоміжна (підсобна)	літніх, неопалю- ваних приміщень	площа приміщень загального користу- вання	
1	2	3	4	5	6	7	8	9	10	11
A-2	1	1	1-1	тамбур	0,7		0,7			
			1-2	сходова клітина	13,7		13,7			
			Усього по 1-му поверху:		14,4		14,4			
	2	2	2-1	сходова клітина	13,7		13,7			
			2-2	кабінет	12,7	12,7				
			2-3	кабінет	23,7	23,7				
			2-4	кабінет	17,2	17,2				
			2-5	кабінет	16,7	16,7				
			2-6	коридор	39,2		39,2			
			2-7	кабінет	15,6	15,6				
			2-8	санвузол	3,4		3,4			
			2-9	комора	3,4		3,4			
			2-10	коридор	5,0		5,0			
			2-11	кабінет	19,0	19,0				
			2-12	коридор	16,0		16,0			
			2-13	кабінет	16,4	16,4				
			2-14	кабінет	12,9	12,9				
			2-15	кабінет	12,2	12,2				
			Усього по 2-му поверху:		227,1	146,4	80,7			
Усього по фрагменту 1-го, 2-му поверху:					241,5	146,4	95,1			

" 20 " серпня 2019 року

ПЛАН

групи нежитлових приміщень 1-го поверху №1-1-:-1-2, 2-го поверху №2-1-:-2-15.

Вулиця (провулок, площа) Колодязна № 18

місто (селище, село) Харків

район Новобаварський

Область Харківська

Масштаб 1: 100

ХАРАКТЕРИСТИКА групи нежитлових приміщень

Літера	Назва будівель та споруд	Рік спорудження/реконструкції	Опис основних конструктивних елементів					Інженерне обладнання								Висота (м)	Площа основи (забудови) (м ²)	Об'єм (м ³)
			фундамент	стіни	покрівля	переkritтя	підлога	сходи	електрика	водопровід	каналізація	газопровід	ліфт	сміттєпровід	випноєлено днів			
1	2	3	4	5	6	7	8	9	10	11	12	13	14	15	16	17	18	19
A-2	Нежитл. будівля	до 1917	цегла	цегляні	руберойд	дерево	бетон, дерево	€	€	€	€						330,5	3257
	Нежитлові приміщен.: прим.№1-1-1-2, прим.№2-1-2-15	-/-	цегла	цегляні	-	дерево	дерево	€	€								18,7	71
		-/-	-/-	-/-	-	дерево	дерево	€	€	€	€						(303,8)	1154

{Додаток 2 в редакції наказу Міністерства регіонального розвитку, будівництва та житлово-комунального господарства №186 від 26.07.2018}

"20" серпня 2019 року