


Додаток 4 до листа
ДП «МА «Львів» ім. Данила Галицького»
від 03.08.2020 № 1382/0101-16

ПОВЕРХОВИЙ ПЛАН

об'єкта оренди, загальною площею 28,5 м², яке розташоване на I (першому) поверсі нежитлової будівлі «Г»-1» - адміністративна будівля ВДСП і АБ ДП «МА «Львів» ім. Данила Галицького» за адресою: м. Львів, вул. Любінська 168, Орендар – ТзОВ «Хендлінгова компанія «Авіасервіс»

1-й поверх

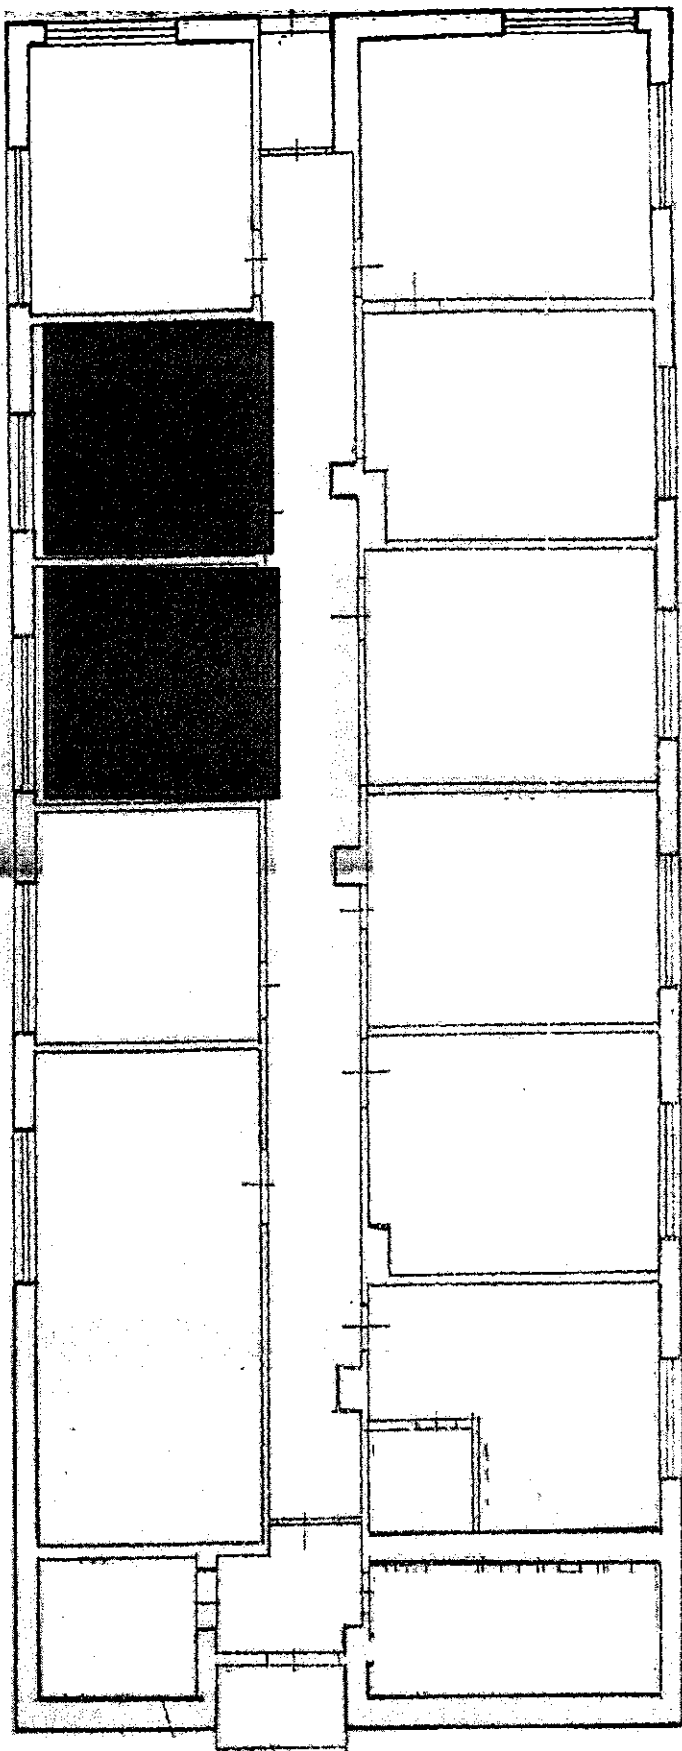

■ - загальна площа об'єкту оренди 28,5 м²



Генеральний директор
Т.В. Р