

СУБ'ЄКТ ГОСПОДАРЮВАННЯ
РАЙОННЕ КОМУНАЛЬНЕ ГОСПРОЗРАХУНКОВЕ ПІДПРИЄМСТВО
«ПРОЕКТНО-ВИРОБНИЧЕ АРХІТЕКТУРНО-ПЛАНУВАЛЬНЕ БЮРО»

Область Дніпропетровська
Район
Місто Першотравенськ

Інвентаризаційна
справа
№
Реєстровий
№

15/2018

ТЕХНІЧНИЙ ПАСПОРТ
на громадський будинок

Нежитлова будівля
(призначення)

№ 34, вулиця Молодіжна(Комсомольська),
м. Першотравенськ

Замовник технічної інвентаризації або уповноважена ним особа (прізвище, ім'я та по батькові фізичної особи або найменування юридичної особи)	Місце проживання, серія і номер паспорта фізичної особи або місцезнаходження, код за ЄДРОПУ юридичної особи
ПУБЛІЧНЕ АКЦІОНЕРНЕ ТОВАРИСТВО «ДТЕК ПАВЛОГРАДВУГІЛЛЯ»	51400, Дніпропетровська область, місто Павлоград, вул. Леніна, 76, код за ЄДРОПУ 00178353



ПРИВАТНЕ АКЦІОНЕРНЕ ТОВАРИСТВО
«ДТЕК ПАВЛОГРАДВУГІЛЛЯ»
ЗБІДНО З ОРИГІНАЛОМ
Ділова

Паспорт виготовлено за станом на
«02» серпня 2018р

Керівник суб'єкта господарювання
Бедіна О.В.

Виконав Бедіна О.В.
Технік з інвентаризації
нерухомого майна
Регістраційний № 003815
серія ВА номер кваліфікаційного сертифіката, М.П.)



М.П. Бедіна Ольга
Валентинівна
Ак-898909



СХЕМАТИЧНИЙ ПЛАН ЗЕМЕЛЬНОЇ ДІЛЯНКИ громадського будинку



Нежитлова будівля

(призначення)

вул. Молодіжна (Комсомольська) № 34

м. Першотравенськ

Масштаб 1:500

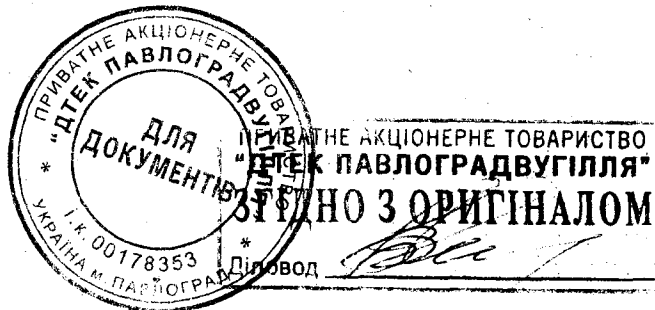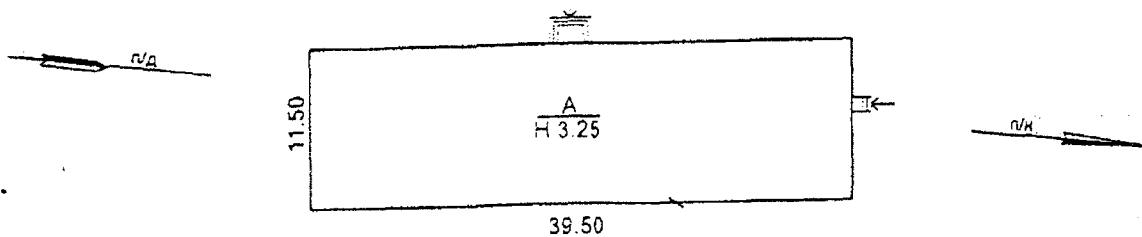


вул. Комсомольська

Експлікація							
Літера за паном	Назва будинку, господарських будівель та споруд	Площа земельної ділянки у т.ч.					
		загальна площа м.кв	Під будинком, допоміжними будівлями та спорудами			Під зеленими насадженнями	Під дорожнім (твердим) покриттям
			усього	під будинком	під допоміжн. будівлями та спорудами		
1	2	3	4	5	6	7	8
А	Нежитлова будівля		455	455		-	-

Стор 1 з 1

ПЛАН
поверхів громадського будинку
Нежитлова будівля
(призначення)
вул. Комсомольська № 34
м. Першотравенськ


Масштаб 1:100

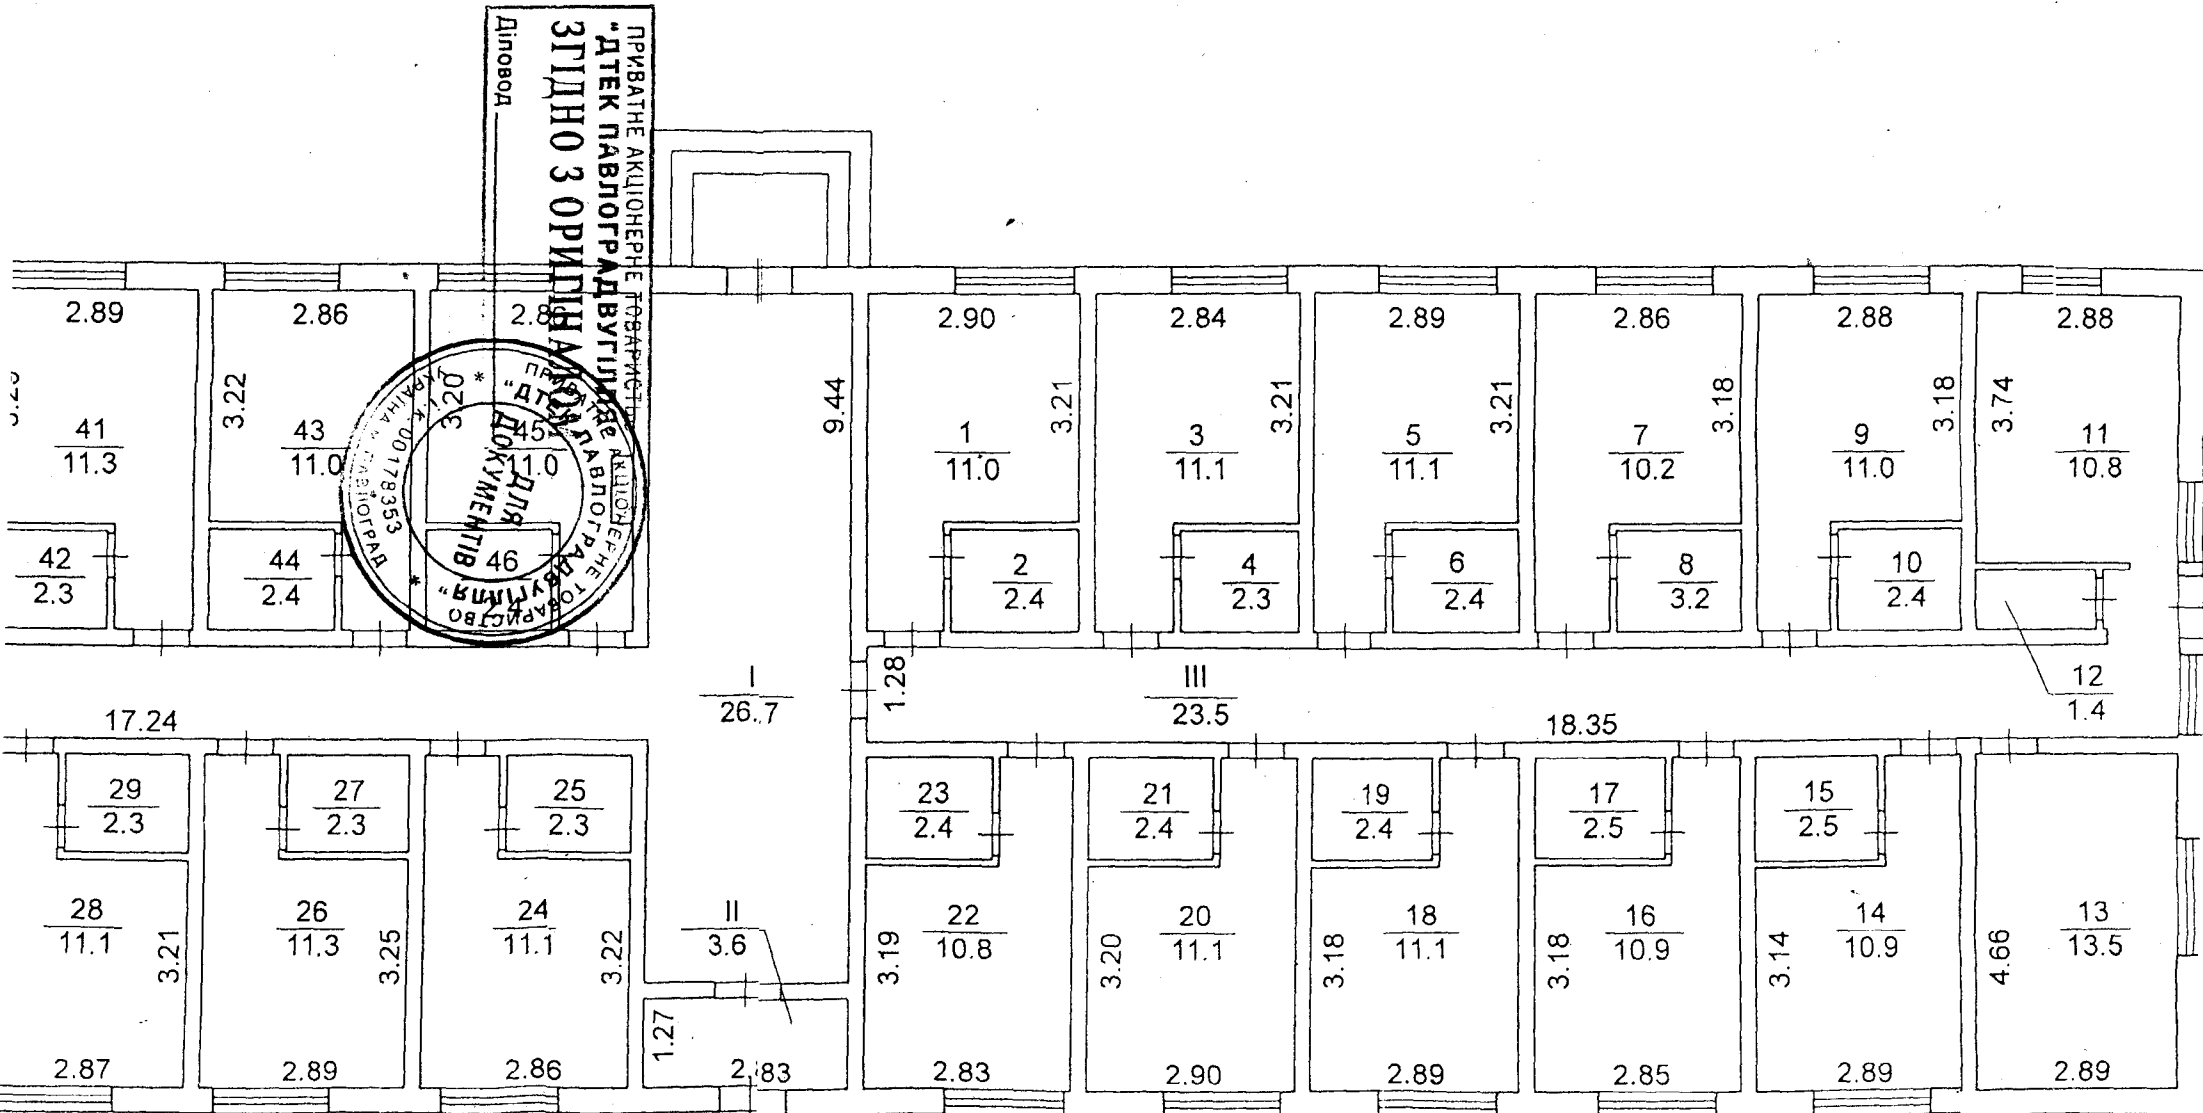

(призначення)

м. Перщотравенськ

Масштаб 1:100

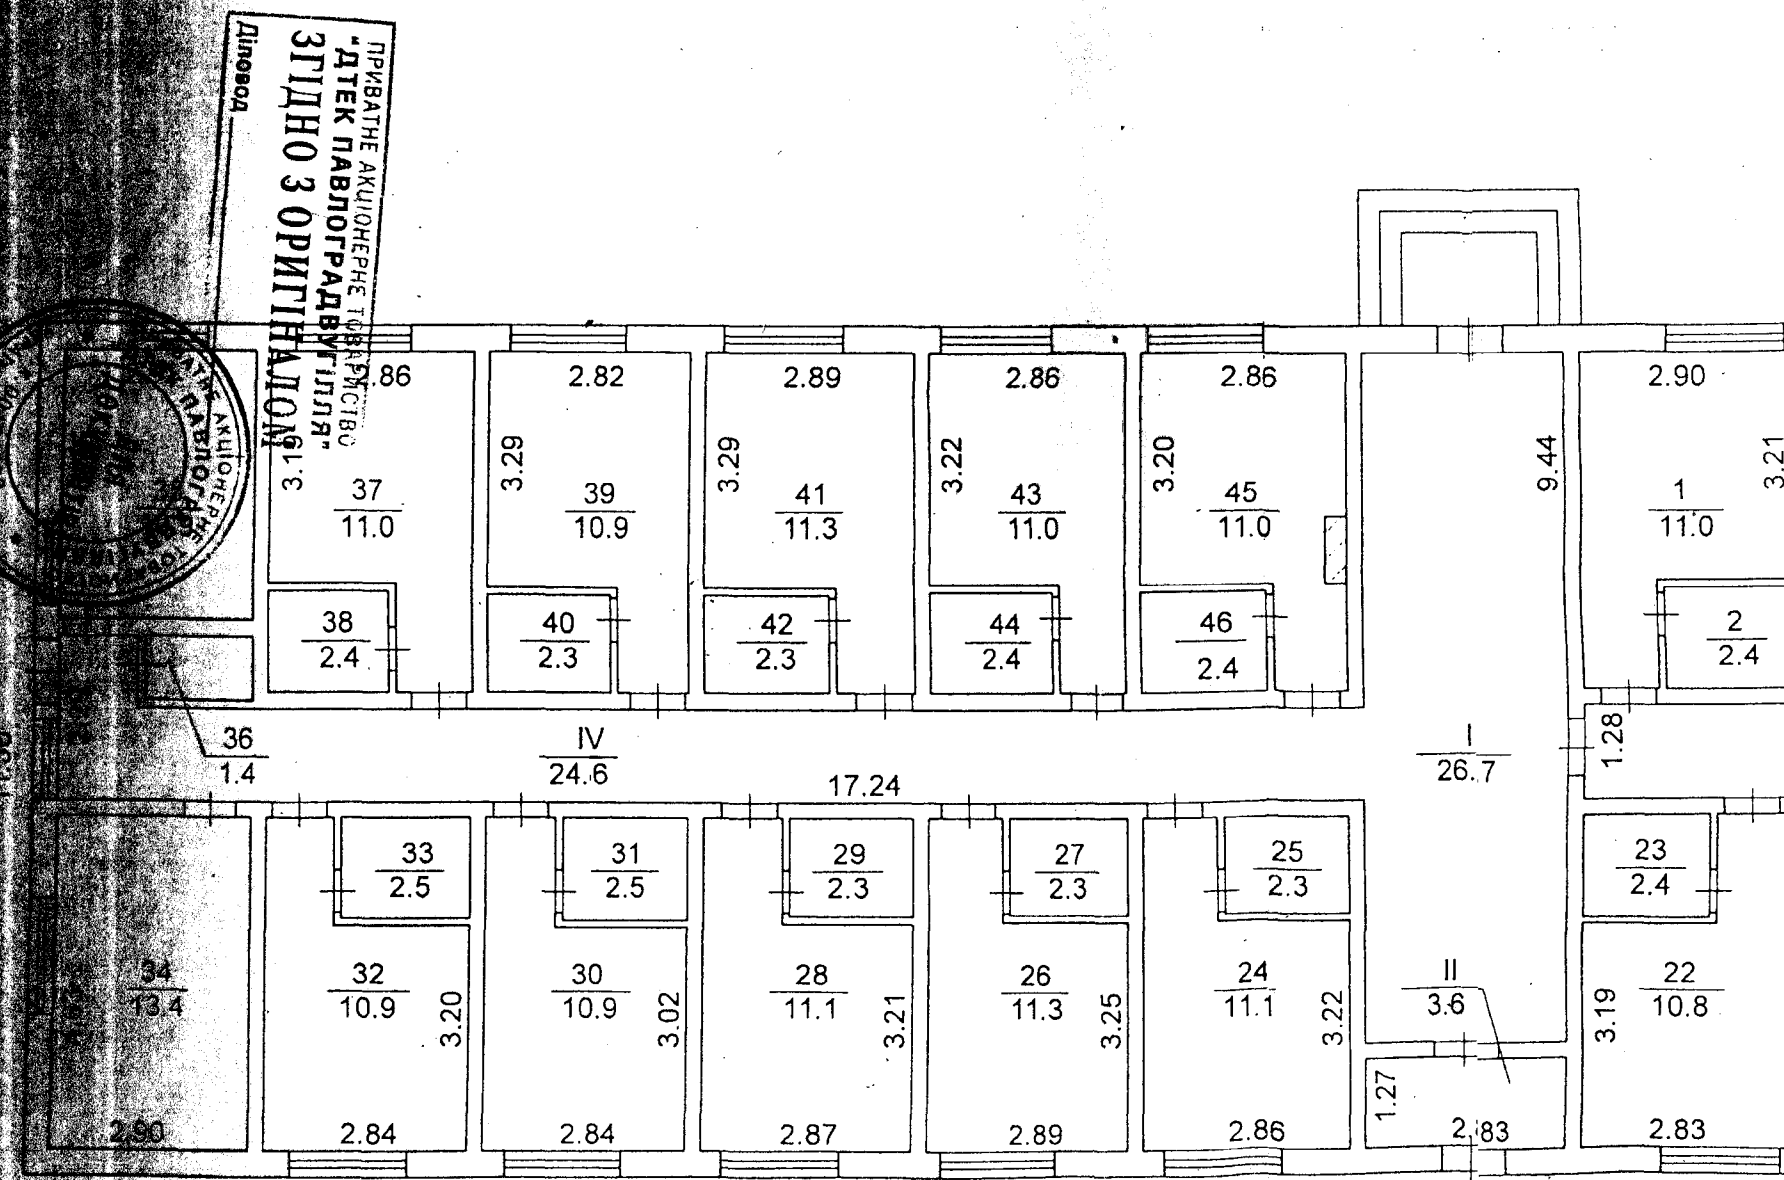


ЕКСПЛІКАЦІЯ

приміщень до плану поверхів громадського будинку № 34 літер. А,
вул. Молодіжна(Комсомольська)

м. Першотравенськ

Нежитлова будівля

Літер за планом	Поверхи	Номери виробничих приміщень	Номери приміщень	Призначення приміщень	Загальна площа приміщень (підрахована за формулами розрахунку площі) (кв.м)	Площа приміщень (кв.м)			Площа літніх приміщень (кв.м)	Площа приміщень загального користування (кв.м)	Самочинно збудована, епереобладнана лоша приміщень (кв.м)	Примітка
						корисна (сума гр. 8 та 9)	основна	допоміжна				
1	2	3	4	5	6	7	8	9	10	11	12	13
А	1		I	Коридор	26.7	26.7		26.7				
			II	Тамбур	3.6	3.6		3.6				
			III	Коридор	23.5	23.5		23.5				
			IV	Коридор	24.6	24.6		24.6				
			1	Приміщення	11.0	11.0	11.0					
			2	Приміщення	2.4	2.4		2.4				
			3	Приміщення	11.1	11.1	11.1					
			4	Приміщення	2.3	2.3		2.3				
			5	Приміщення	11.1	11.1	11.1					
			6	Приміщення	2.4	2.4		2.4				
			7	Приміщення	10.2	10.2	10.2					
			8	Приміщення	3.2	3.2		3.2				
			9	Приміщення	11.0	11.0	11.0					
			10	Приміщення	2.4	2.4		2.4				
			11	Приміщення	10.8	10.8		10.8				
			12	Приміщення	1.4	1.4		1.4				
			13	Приміщення	13.5	13.5		13.5				
			14	Приміщення	10.9	10.9	10.9					
			15	Приміщення	2.5	2.5		2.5				
			16	Приміщення	10.9	10.9	10.9					
			17	Приміщення	2.5	2.5		2.5				
			18	Приміщення	11.1	11.1	11.1					
			19	Приміщення	2.4	2.4		2.4				
			20	Приміщення	11.1	11.1	11.1					
			21	Приміщення	2.4	2.4		2.4				
			22	Приміщення	10.8	10.8	10.8					
			23	Приміщення	2.4	2.4		2.4				
			24	Приміщення	11.1	11.1	11.1					
			25	Приміщення	2.3	2.3		2.3				
			26	Приміщення	11.3	11.3	11.3					
			27	Приміщення	2.3	2.3		2.3				
			28	Приміщення	11.1	11.1	11.1					
			29	Приміщення	2.3	2.3		2.3				
			30	Приміщення	10.9	10.9	10.9					
			31	Приміщення	2.5	2.5		2.5				
			32	Приміщення	10.9	10.9	10.9					
			33	Приміщення	2.5	2.5		2.5				
			34	Приміщення	13.4	13.4	13.4					

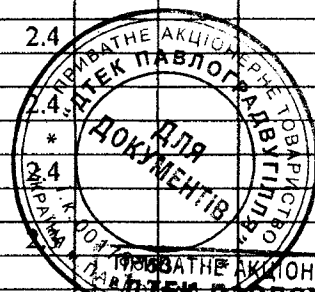


ПРИВАТНЕ АКЦІОНЕРНЕ ТОВАРИСТВО
«АТЕК ПАВЛОГРАДВУГІЛЛЯ»
ЗГІДНО З ОРИГІНАЛОМ


Діловод

	34	Приміщення	13.4	13.4	13.4				
	35	Приміщення	10.9	10.9		10.9			
	36	Приміщення	1.4	1.4		1.4			
	37	Приміщення	11.0	11.0	11.0				
	38	Приміщення	2.4	2.4		2.4			
	39	Приміщення	10.9	10.9	10.9				
	40	Приміщення	2.3	2.3		2.3			
	41	Приміщення	11.0	11.0	11.0				
	42	Приміщення	2.3	2.3		2.3			
	43	Приміщення	11.0	11.0	11.0				
	44	Приміщення	2.4	2.4		2.4			
	45	Приміщення	11.0	11.0	11.0				
	46	Приміщення	2.4	2.4		2.4			
		Усього по літ. А	398.1	398.1	233.1	165.0			

02» червня 2018 р


Виконав  Бедіна
(підпис, прізвище)

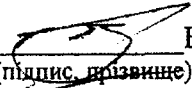
Перевірив  Бедіна
(підпис, прізвище)

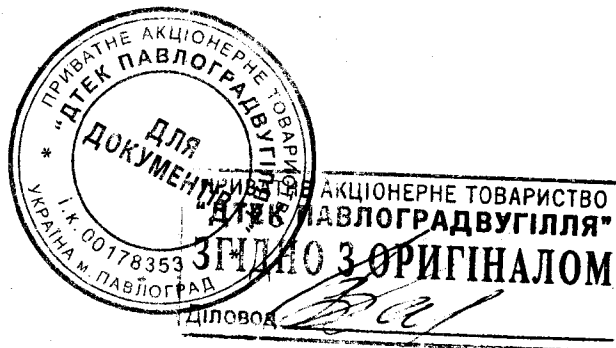

Характеристика будинку, допоміжних будівель та споруд

Літер	Назва об'єкта	Рік побудови	Опис основних конструктивних елементів						Інженерне обладнання							Висота (м)	Площа основи (забудови) (кв.м.)	Об'єм (куб.м)	Вартість заміщення (грн.)	% зносу	Інвентаризаційна вартість (грн.)
			фундамент	стіни	покрівля	перекриття	підлога	сходи	електрика	водопровід	каналізація	газопровід	вид опалення	ліфт	сміттєпровід						
1	2	3	4	5	6	7	8	9	10	11	12	13	14	15	16	17	18	19	20	21	22
A	Нежитлова будівля	1960	ч.цегла	дерев'яні обл.цеглою	шифер	дерево	бетон	бетон	так	так	так	ні	центральне	-	-	3.25	454.3	1476			
Усього:																					

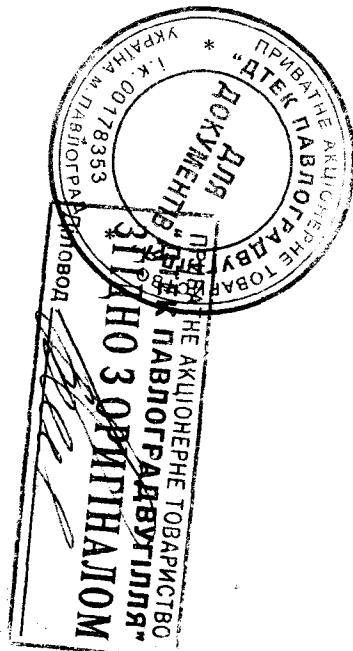

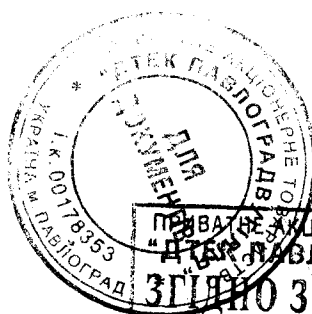

Діловод