


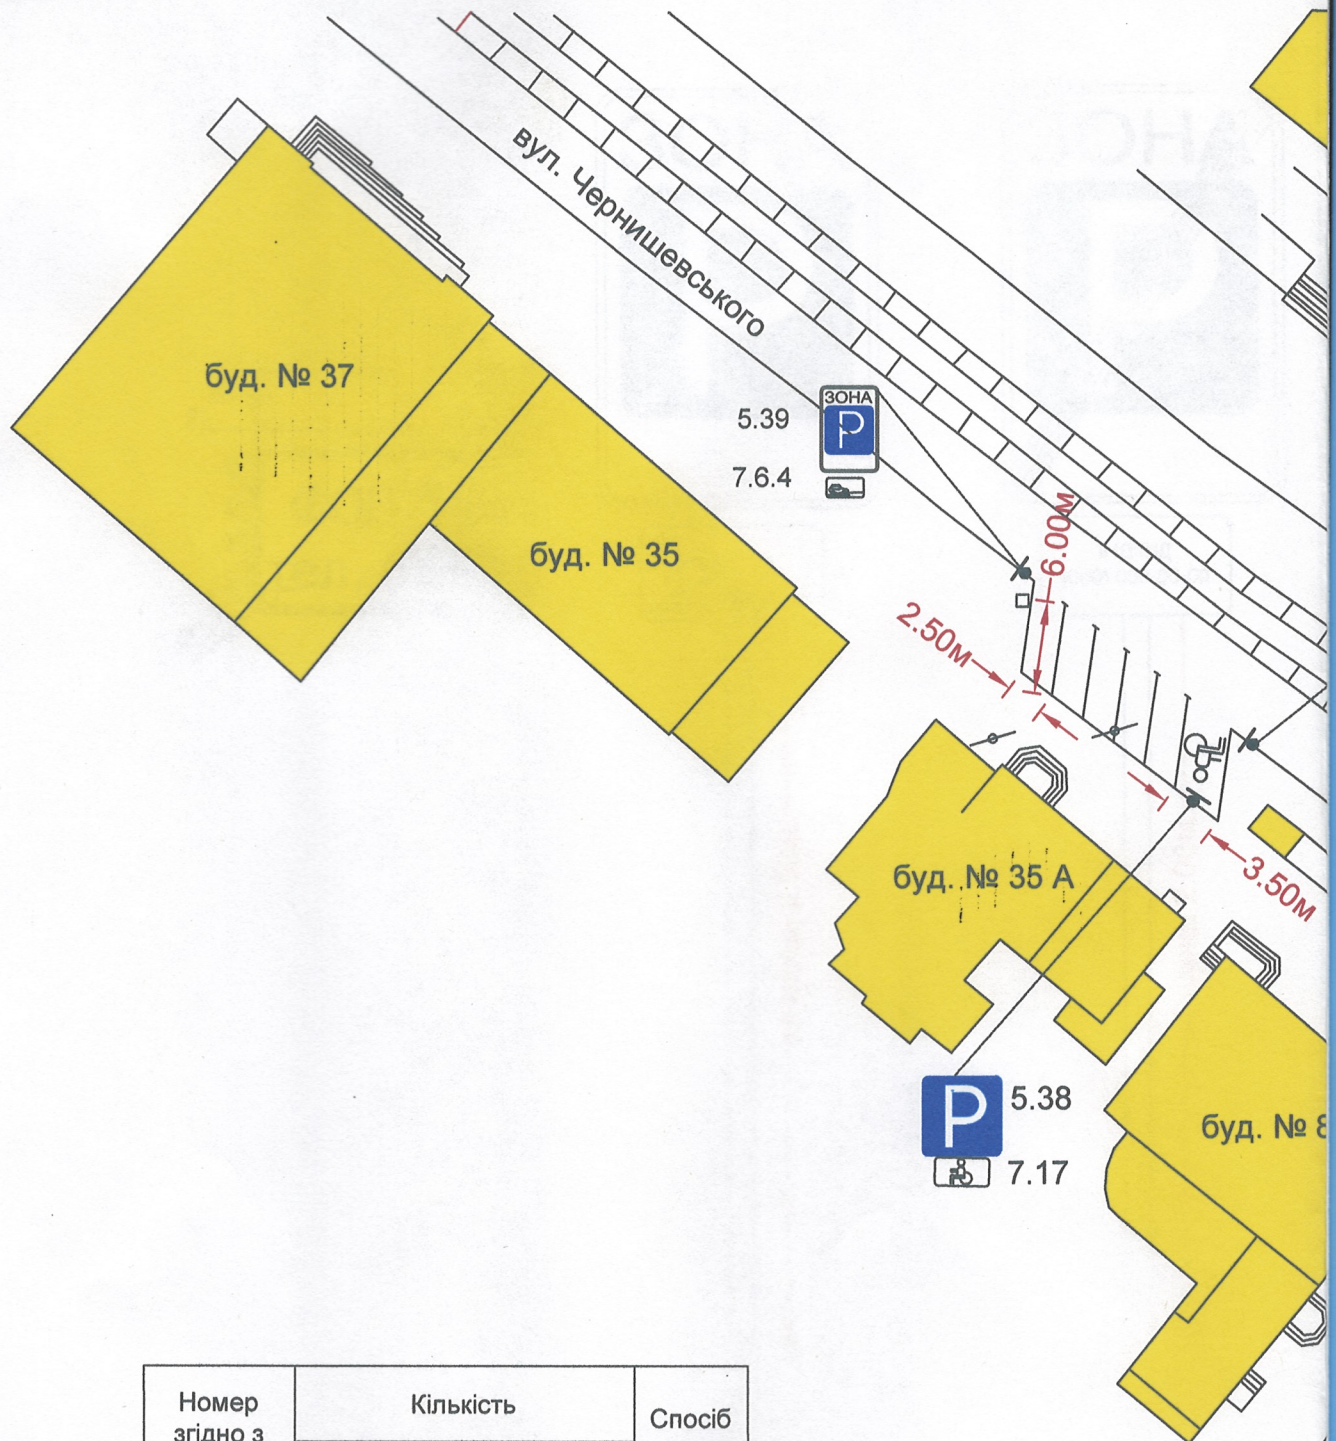

Номер згідно з ДСТУ 4100-2002	Кількість			Спосіб встанов- лення
	типорозмір		ДЗІП	
	I	II		
5.39	-	1	-	на мет. стояку
5.40	-	1	-	на мет. стояку
7.17	-	1	-	на мет. стояку
5.38	-	1	-	на мет. стояку
7.6.4	-	1	-	на мет. стояку
табл.	-	-	1	на мет. стояку
ВСЬОГО	-	5	1	на мет. стояку

ПЕРЕВІРЕНО
ВЛДР УПП в Дніпропетровській області
Документу патрульної поліції
Термін дії: 5 (п'ять) років

84х.в. 11382/41/19/01-220
в. 19.10.2020

буд. № 24 А



5.40

індивід.
індивід.

вул. Василя Жуковського



не менш 2.00м.



ІНДІВІД
(000) 000-00-00

не менш 2.00м.

Начальник управління патрульної
поліції в Дніпропетровській області
Департаменту патрульної поліції
капітан поліції
Андрій КАПЮЖНИЙ

71-0-АД-2

Службовий майданчик для паркування транспортних засобів
по вул.Василя Жуковського буд. № 8

Зм.	Кільк.	Арк.	№док	Підпис	Дата
ГІП		Коломійченко			2020
Нач.гр.		Кармазин			2020
Перевірив		Самохіна			2020
Розробив		Черевань			2020
Н.контр.		Тарасенко			2020

Схема організації дорожнього руху

Стадія	Аркуш	Аркушів
РП		