

комунальне підприємство
«Мар'їнське бюро технічної інвентаризації»

область Донецька

район (Мар'їнський) Покровський

Місто (село, селище) Курахове

Інвентаризаційна

справа № 4-143

Реєстрований № 271

ТЕХНІЧНИЙ ПАСПОРТ

об'єкт на виробничий будинок з господарськими
(допоміжними) будівлями та спорудами
цех нестандартного обладнання

вулиця (пров., просп.) промислова зона, 69/16

Замовник ПУБЛІЧНЕ АКЦІОНЕРНЕ ТОВАРИСТВО
«Курахівський механічний завод»

КОМУНАЛЬНЕ ПІДПРИЄМСТВО
"МАР'ІНСЬКЕ БЮРО ТЕХНІЧНОЇ ІНВЕНТАРИЗАЦІЇ"
85600, Донецька область, м. Мар'їнка, проспект Дружби, 16
ЄДРПОУ 00689912, тел. (06278) 5-18-15, btimarynka@gmail.com

Інвентаризаційна справа

7-143

ТЕХНІЧНИЙ ПАСПОРТ

НА ВИРОБНИЧИЙ БУДИНОК З ГОСПОДАРСЬКИМИ (ДОПОМІЖНИМИ) БУДІВЛЯМИ ТА СПОРУДАМИ

цех нестандартного обладнання

вулиця (провулок, площа) промислова зона, 69/16
місто (селище, село) Курахове
район Покровський (колишній Мар'їнський)
область Донецька

замовник технічної інвентаризації або уповноважена ним особа (прізвище, ім'я, по батькові фізичної особи або найменування юридичної особи)

Замовник: ПУБЛІЧНЕ АКЦІОНЕРНЕ ТОВАРИСТВО
«КУРАХІВСЬКИЙ МЕХАНІЧНИЙ ЗАВОД»

Паспорт виготовлено за станом на
20.12.2021 р.

Начальник БТІ

Інженер
з інвентаризації
нерухомого майна
Ресстраційний
№4869

Виконав

Перевірив



В.І.Самуся

Володимирська Л.Б. кваліфікаційний сертифікат серія АЕ № 005355


(І.П.Б., серія, номер кваліфікаційного сертифіката)

Самуся В.І. кваліфікаційний сертифікат серія АЕ №001181


(І.П.Б., серія, номер кваліфікаційного сертифіката)

(підпис)

масштаб 1:200

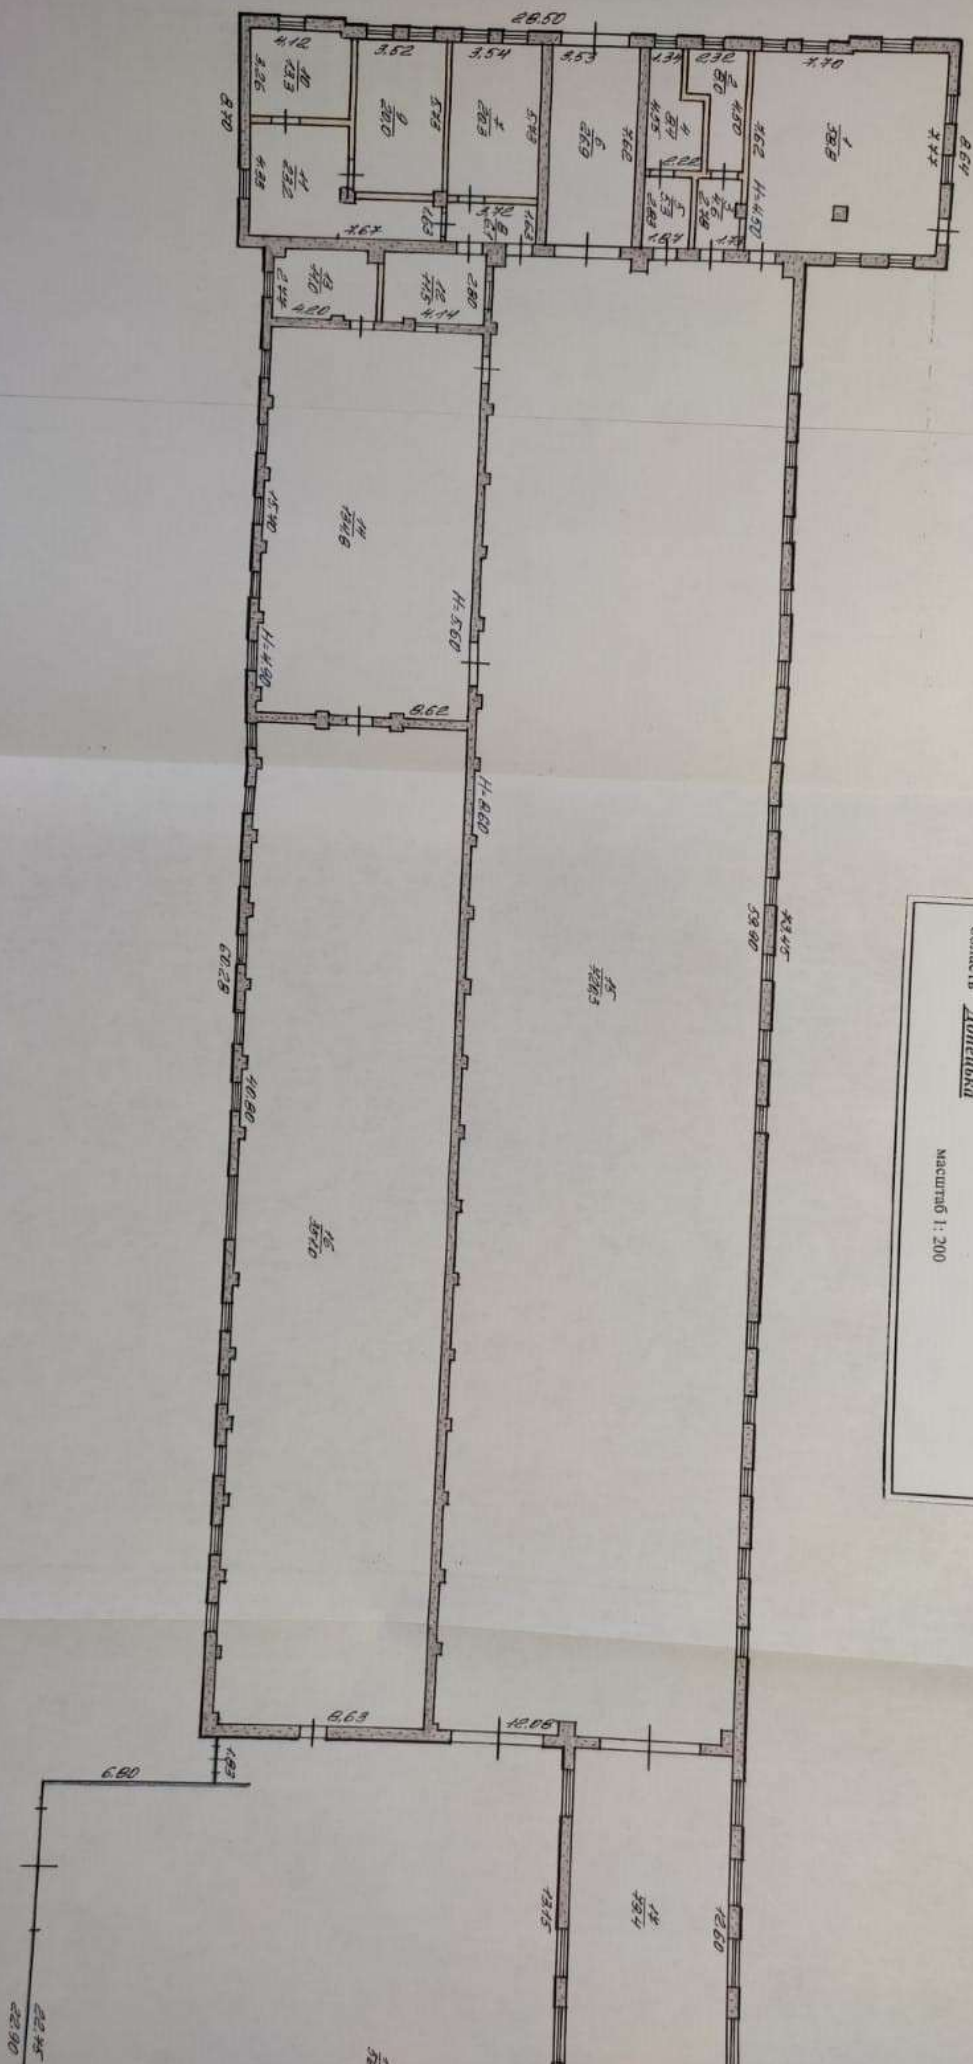

виробничого будинку
 будівля цеху літера «А1»
 Промислова зона, 69/16
 вулиця
 місто Кіровоград
 район Покровський
 область Донецька
 масштаб 1: 200

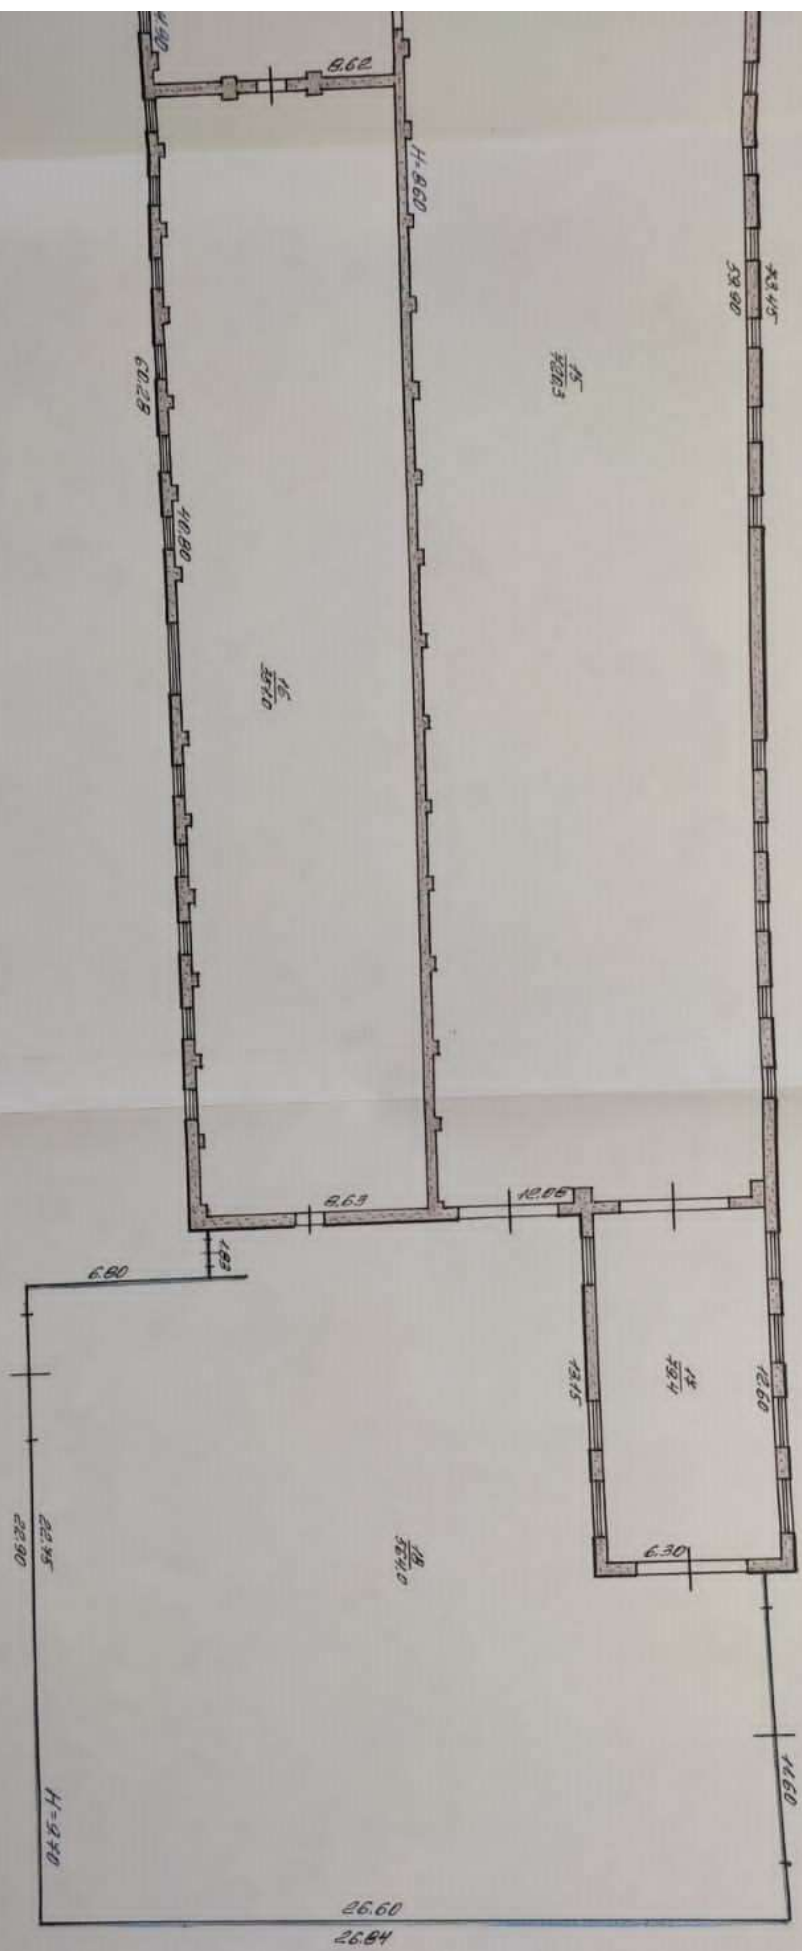

ЕКСПЛІКАЦІЯ
Виробничої будівлі – цех нестандартного обладнання
вулиця (провулок, площа) Промислова зона, 69/16
місто (селище, село) Курахове
район Покровський
область Донецька

Повітря	Номери відокремлених груп приміщень	Номери приміщень	Призначення приміщень	Загальна площа приміщень, встановлена за формулами розрахунку площ (кв.м.)	Площа (кв.м.)				Підвальне приміщення
					основна	допоміжна (підсобна)	літніх, неопалюваних приміщень	площа приміщень загального користування (сходи)	
2	3	4	5	6	7	8	9	10	11
1		1	основна	58,8	58,8				
		2	санвузол	8,0		8,0			
		3	коридор	4,6		4,6			
		4	санвузол	8,4		8,4			
		5	коридор	5,3		5,3			
		6	коридор	26,9		26,9			
		7	кабінет	20,3	20,3				
		8	коридор	6,1		6,1			
		9	кабінет	20,0	20,0				
		10	кабінет	13,3	13,3				
		11	нарядна	23,2	23,2				
		12	основна	11,5	11,5				
		13	кабінет	11,0	11,0				
		14	основна	134,8	134,8				
		15	основна	720,3	720,3				
		16	основна	351,0	351,0				
		17	основна	79,4	79,4				
		18	основна	564,0	564,0				
			Усього по будівлі цеху:	2066,9	2007,6	59,3			

Опис основних конструктивних елементів

20.12.2021р.